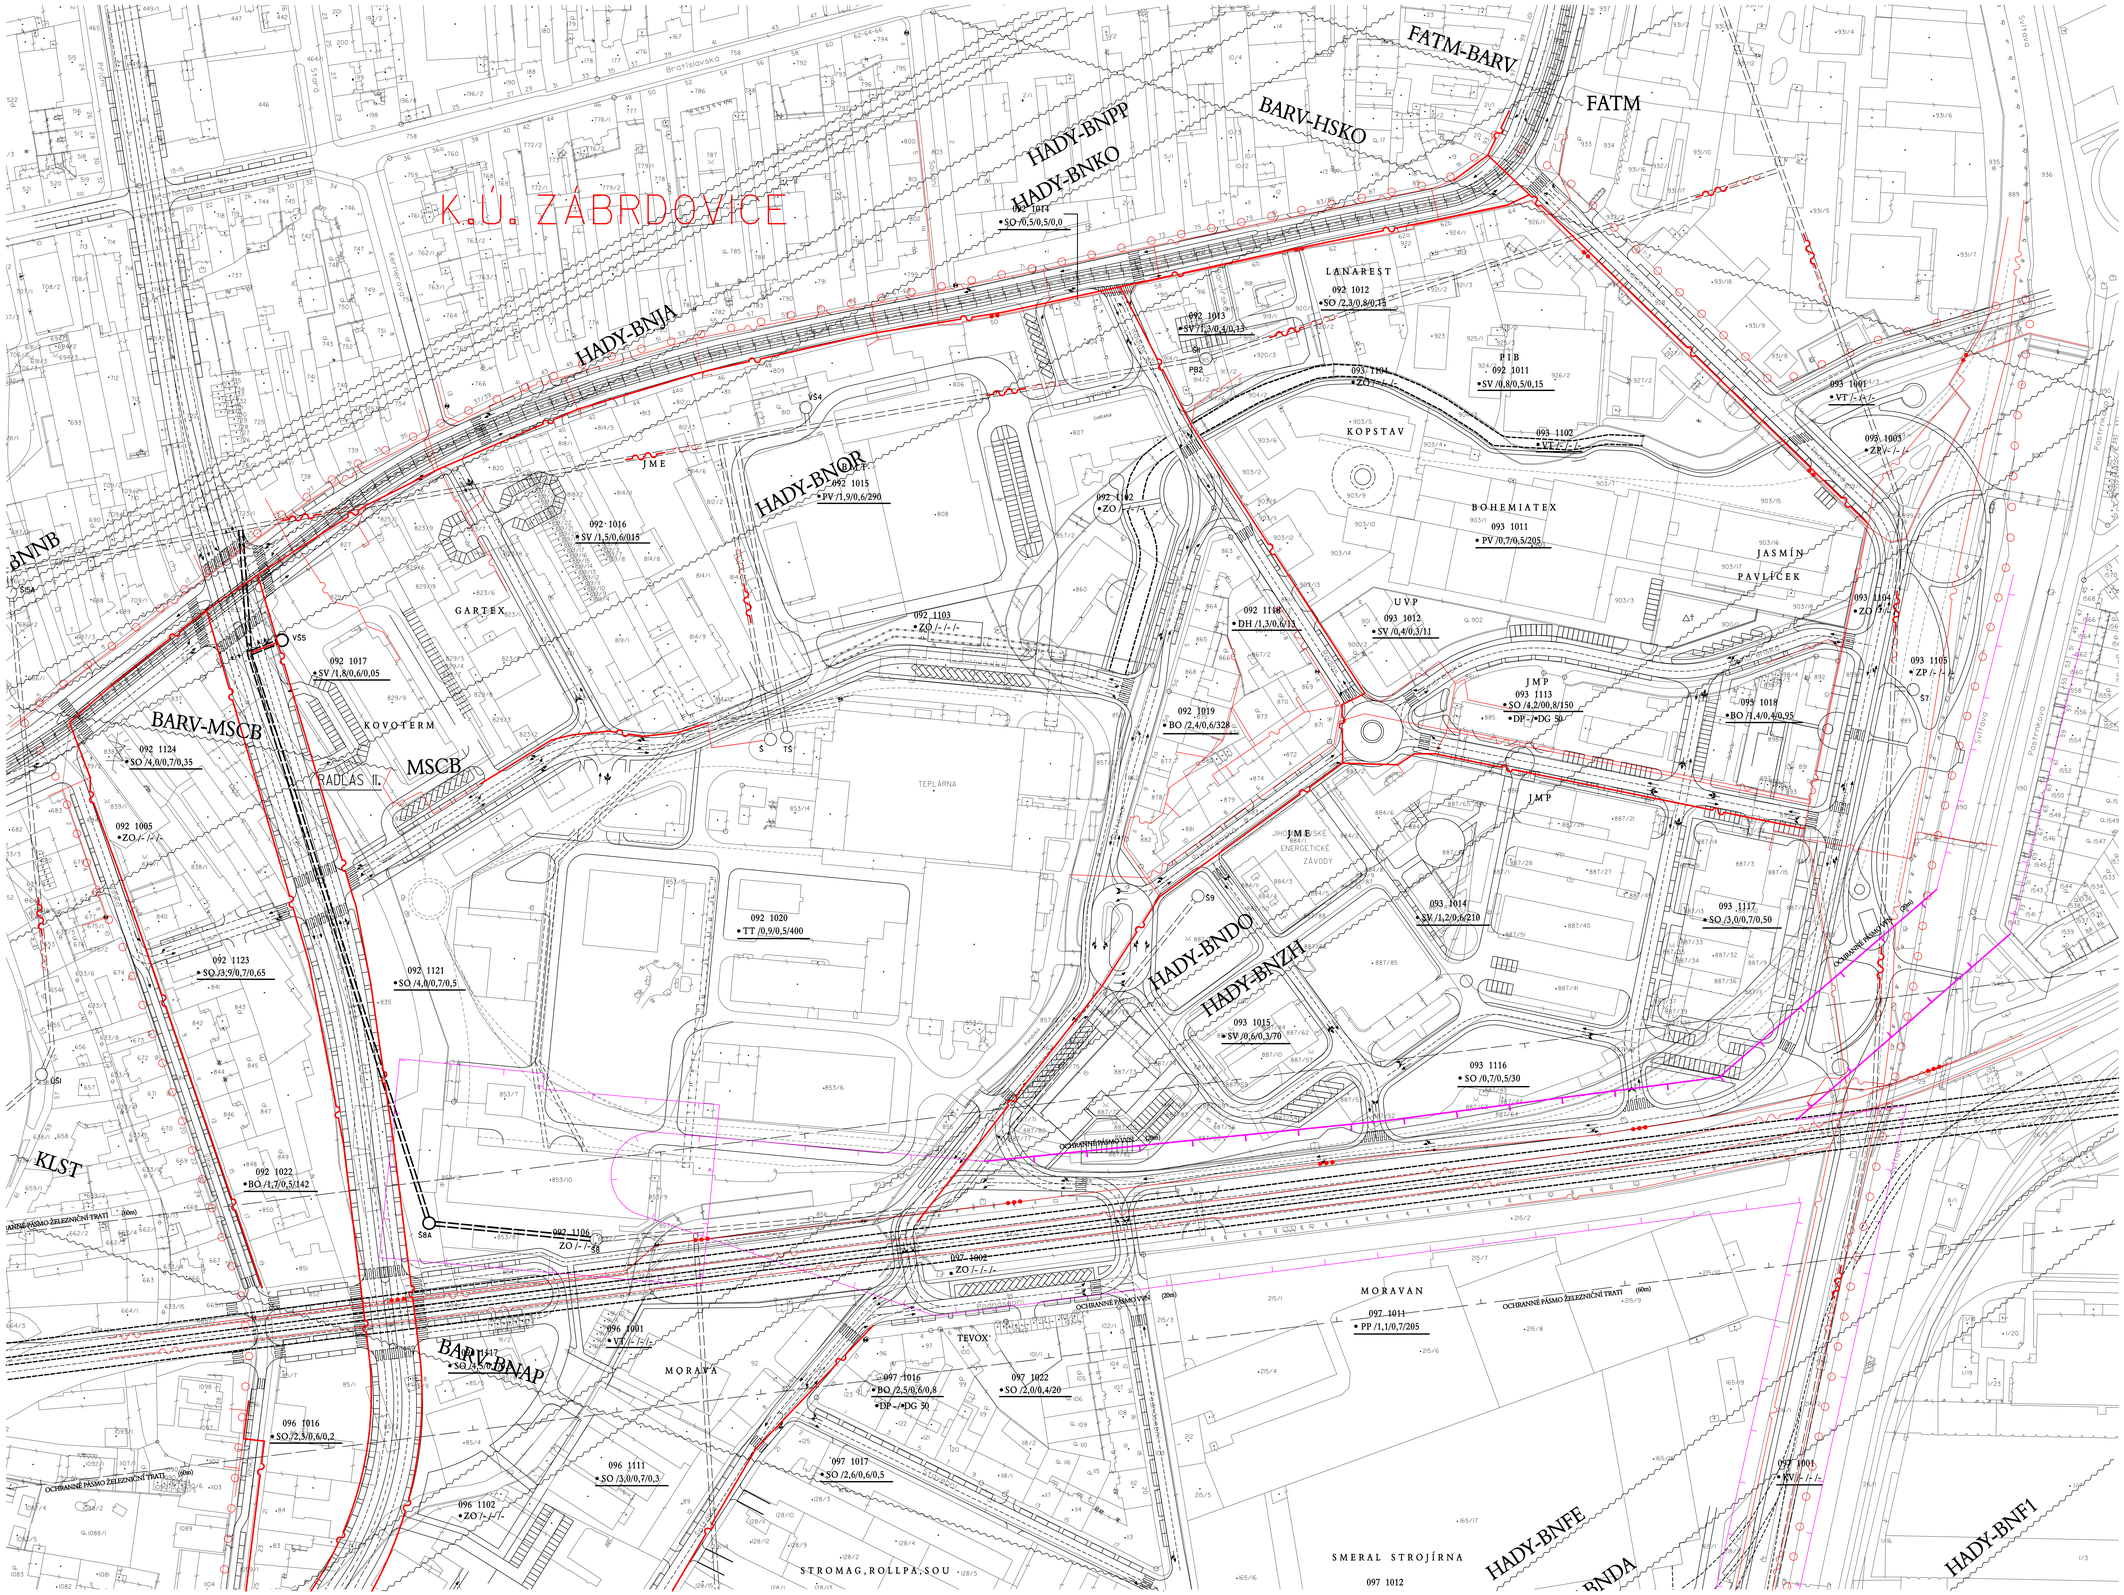

LEGENDA:

HRANICE:

- HRANICE ŘEŠENÉHO ÚZEMÍ
- HRANICE KATASTRÁLNÍHO ÚZEMÍ
- HRANICE MĚSTSKÉ ČÁSTI

OZNAČENÍ ZÁKLADNÍCH PLOCH (ZP):

092 1124
• SO /4,0/0,7/0,35

ČÍSLO URBANISTICKÉHO OBVODU (UO), ČÍSLO ZP
HFUNKČNÍ TYP / IPP / IZP / KOD (POLYF., POČET OBYV., POČET PRAC.)

OCHRANNÉ REŽIMY:

- OCHRANNÉ PÁSMO VVN
- OCHRANNÉ PÁSMO ŽELEZNICE

TELEKOMUNIKACE:

STABILIZOVANÉ:

NAVRŽENÉ:

- MĚSTNÍ TELEKOMUNIKAČNÍ SÍŤ
- DÁLKOVÉ KABELY
- RADIORELÉOVÉ TRASY

POZNÁMKA:
DÁLKOVÉ TELEKOMUNIKAČNÍ KABELY JSOU ULOŽENY V KOLEKTORECH

Území východně od hranic Nové městské třídy považovat v regulacích za část záznamou, území od východní hrany Nové městské třídy na západ považovat za část směrnou - závaznost bude dořešena při zpracování konkrétní zóny Nové městské třídy .

Prostorové uspořádání v ulici Křenová je směrné.

POPIS:	ZPRACOVAL:	KONTROLOVAL:	SCHVÁLIL:	BŘEZEN 1999 DATUM	0. REV.

TKB engineers&contractors
KOVOPROJEKTA BRNO a. s.

INVESTOR: MĚSTO BRNO ÚTVAR HLAVNÍHO ARCHITEKTA	JEDNOTKA: 2.4. NÁVRH ŘEŠENÍ TECHNICKÉHO VYBAVENÍ ÚZEMÍ 2.4.5. TELEKOMUNIKACE	POŘ.Č.: POČET A4: 18
OBCHODNÍ PŘÍPAD-STAVBA: PRŮMYSLOVÁ ZÓNA CEJL - KŘENOVÁ	NÁZEV VÝKRESU: 2.4.5.1. SITUACE CEJL	VÝTISK Č.:
PROJEKTOVÁ DOKUMENTACE: REGULAČNÍ PLÁN	MĚŘ.: 1:1000 / KÓDOVÉ ZNAČENÍ VÝKRESU: 0901 0027 801 9 0 07 2 13	REV. 0

d:\tpsw\kcd_02\cejl\cejl1\2_4_ Apr 13, 2000 12:26:06