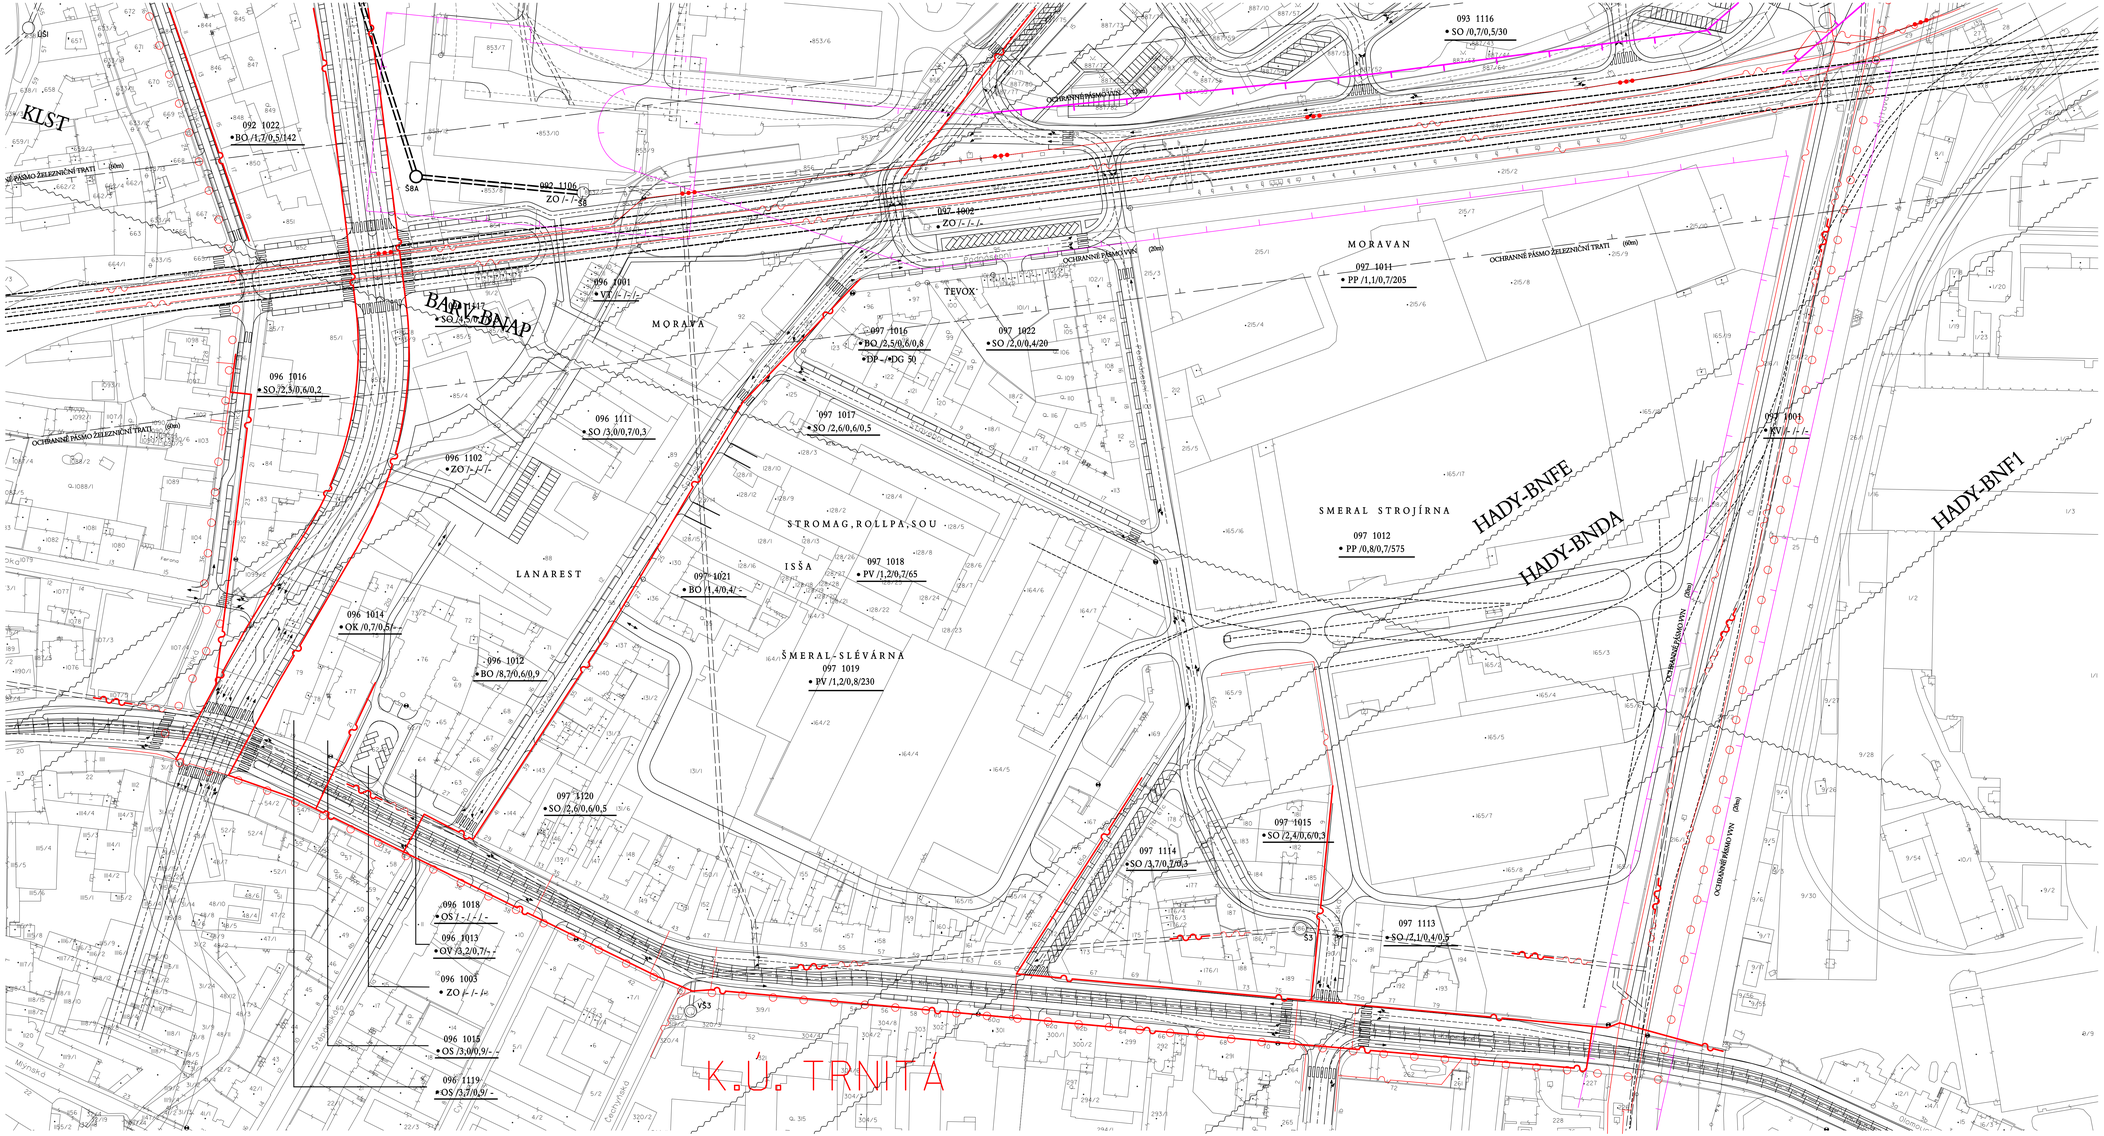

LEGENDA:

HRANICE:
- HRANICE ŘEŠENÉHO ÚZEMÍ
- HRANICE KATASTRÁLNÍHO ÚZEMÍ
- HRANICE MĚSTSKÉ ČÁSTI

OZNAČENÍ ZÁKLADNÍCH PLOCH (ZP):

092 1124
• SO /4,0/0,7/0,35

- ČÍSLO URBANISTICKÉHO OBVODU (UO), ČÍSLO ZP
- HLAVNÍ FUNKČNÍ TYP / IZP / IZP / KOD (POLYF., POČET OBYV., POČET PRAC.)

OCHRANNÉ REŽIMY:
- OCHRANNÉ PÁSMO VVN
- OCHRANNÉ PÁSMO ŽELEZNICE

TELEKOMUNIKACE:

STABILIZOVANÉ:

NAVRŽENÉ:
- MĚSTSKÁ TELEKOMUNIKAČNÍ SÍŤ
- DRÁŽNÍ DÁLKOVÉ KABELY
- RADIORELÉOVÉ TRASY

POZNÁMKA:
DÁLKOVÉ TELEKOMUNIKAČNÍ KABELY JSOU ULOŽENY V KOLEKTORECH

Územní východně od hranic Nové městské třídy považovat v regulacích za část závaznou, území od východní hrany Nové městské třídy na západ považovat za část směrnou - závaznost bude dořešena při zpracování kontaktní zóny Nové městské třídy.

Prostorové uspořádání v ulici Křenová je směrné.

					BŘEZEN 1999	0
POPIS:		ZPRACOVAL:	KONTROLOVAL:	SCHVÁLIL:	DATUM	REV.

TKB engineers&contractors
KOVOPROJEKTA BRNO a. s.

INVESTOR: MĚSTO BRNO ÚTVAR HLAVNÍHO ARCHITEKTA	JEDNOTKA: 2.4. NÁVRH ŘEŠENÍ TECHNICKÉHO VYBAVENÍ ÚZEMÍ 2.4.5. TELEKOMUNIKACE	POŘ.Č.: POČET A4: 12
OBCHODNÍ PŘÍPAD-STAVBA: PRŮMYSLOVÁ ZÓNA CEJL - KŘENOVÁ	NÁZEV VÝKRESU: 2.4.5.2. SITUACE KŘENOVÁ	VÝTISK Č.:
PROJEKTOVÁ DOKUMENTACE: REGULAČNÍ PLÁN	MĚŘ.: 1:1000	KÓDOVÉ ZNAČENÍ VÝKRESU: 0901 0027 801 9 1 07 2 14 — REV.: 0