


K.Ú. ZÁBRDOVICE

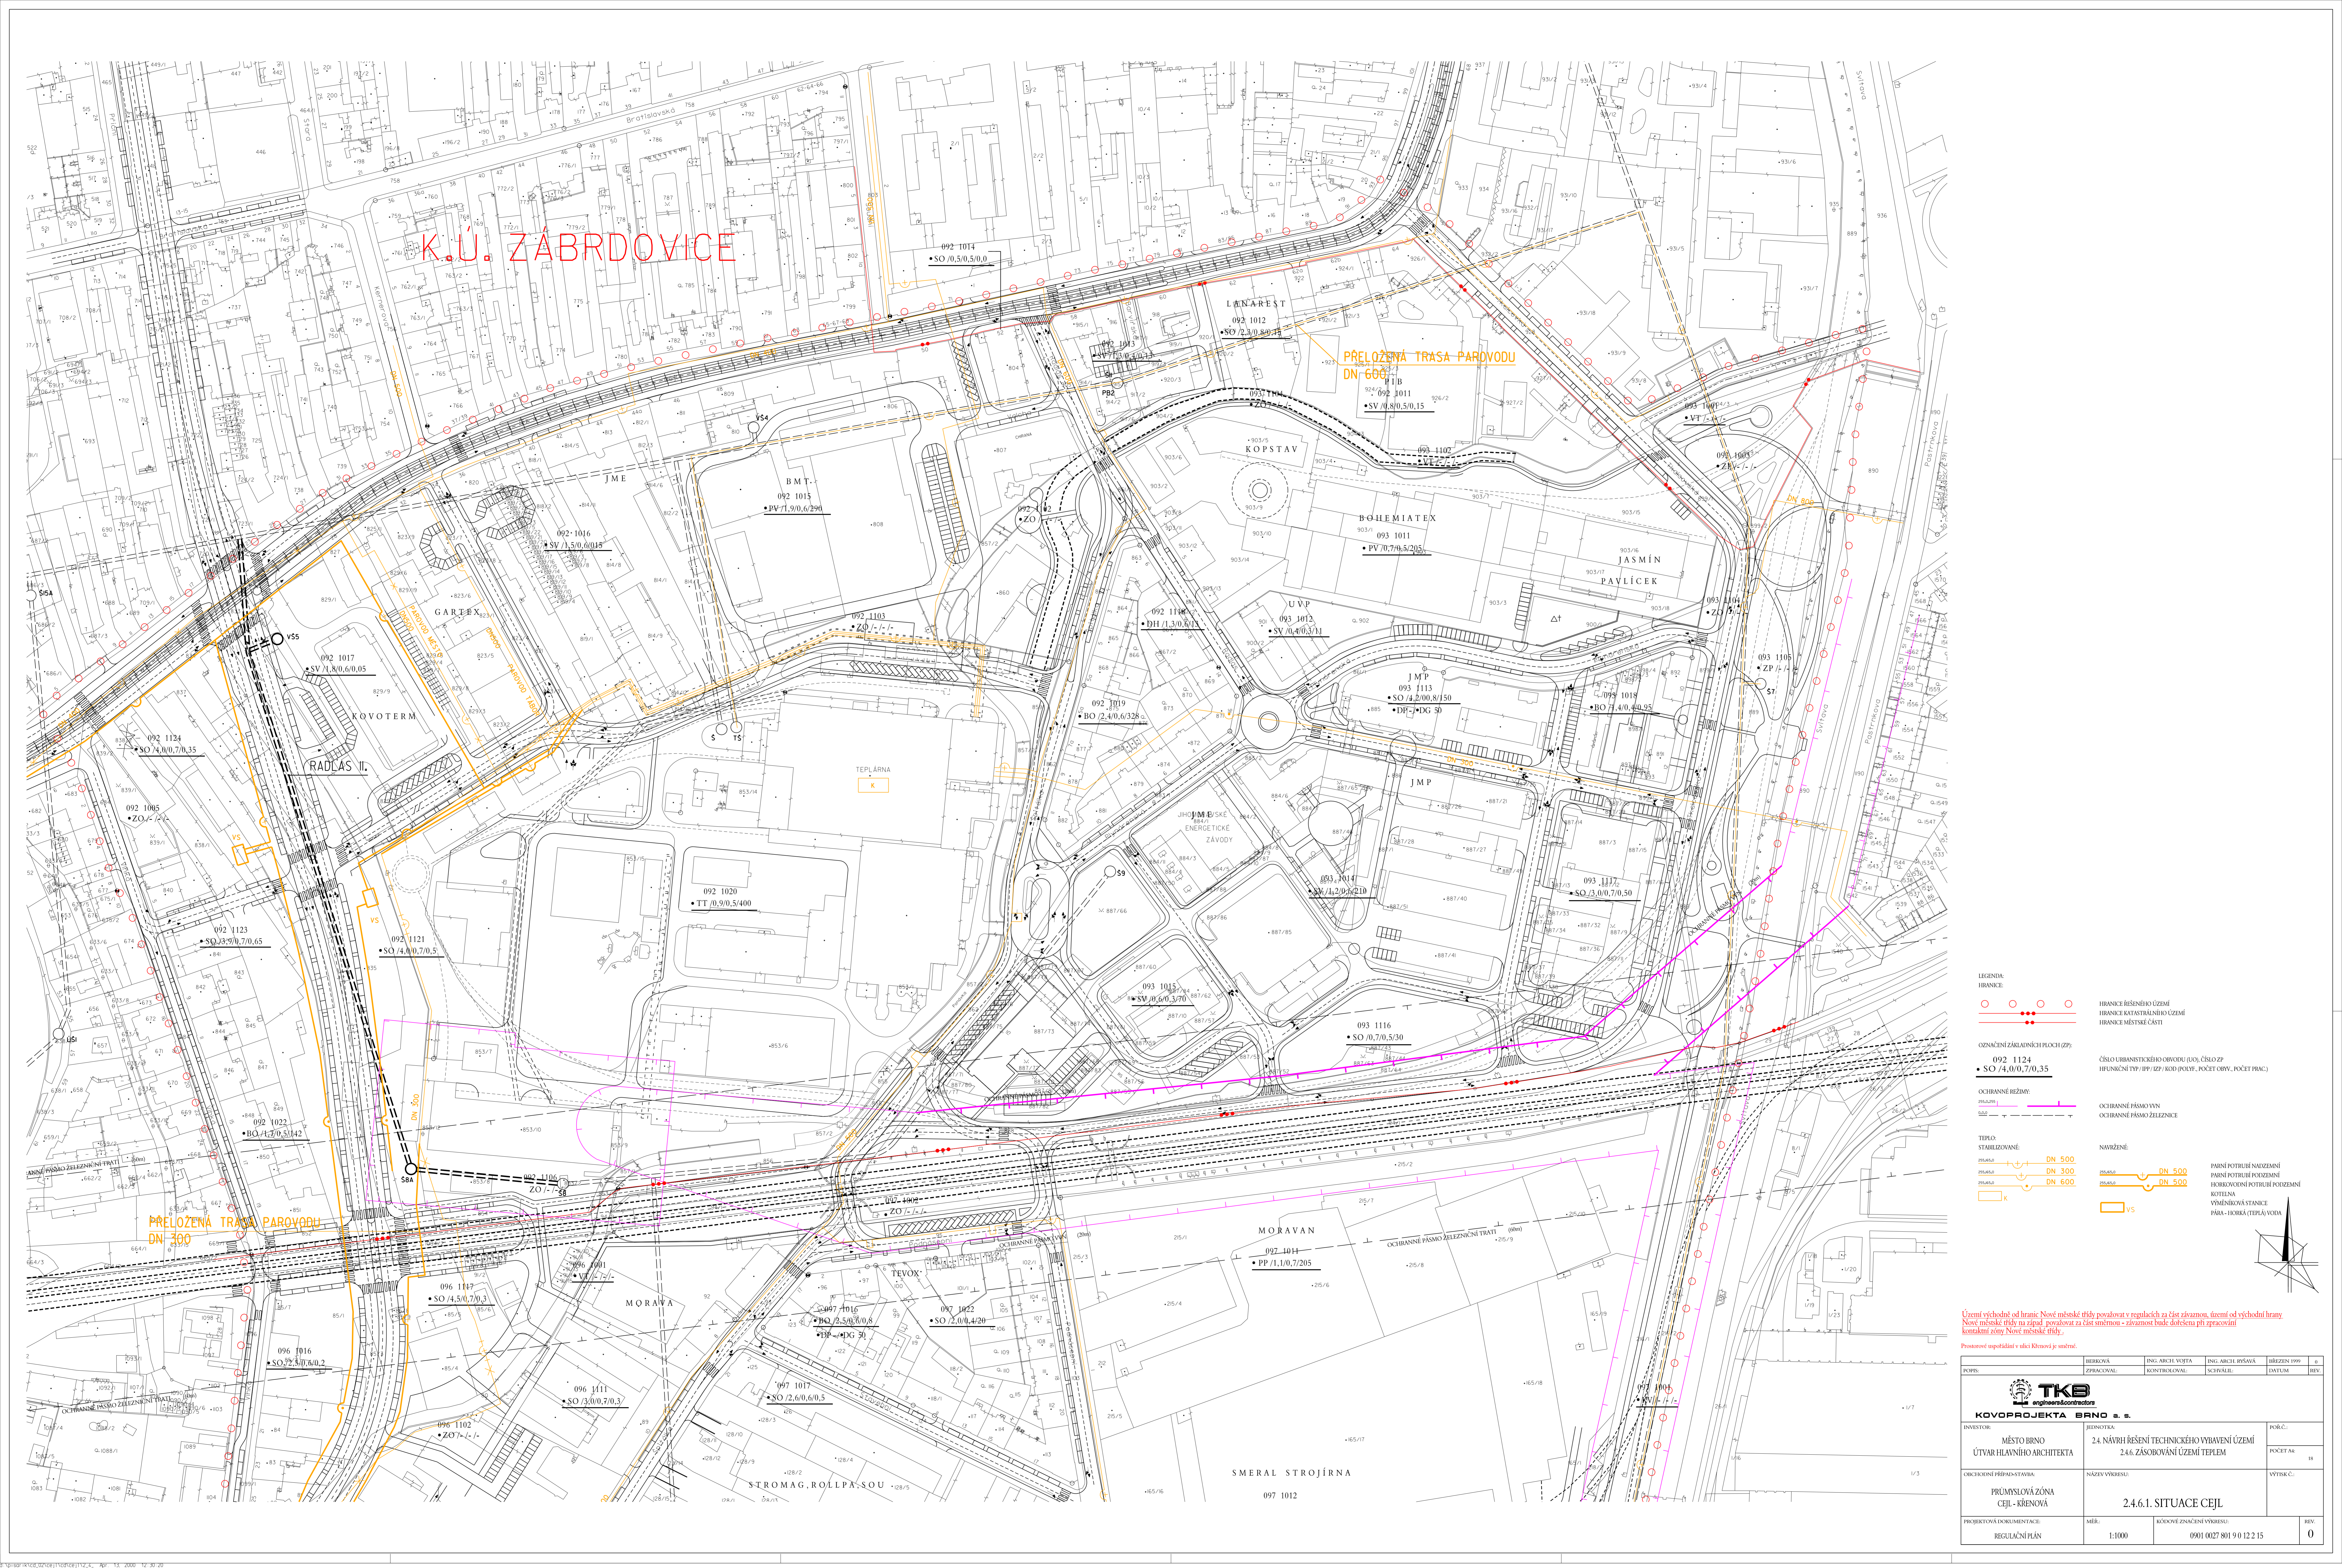


- LEGENDA:**
- HRANICE:
 - HRANICE ŘEŠENÉHO ÚZEMÍ
 - HRANICE KATASTRÁLNÍHO ÚZEMÍ
 - HRANICE MĚSTSKÉ ČÁSTI
 - OZNAČENÍ ZÁKLADNÍCH PLOCH ZP:
 - 092 1124 • SO 4,0/0,7/0,35
 - OCHRANNÉ ŘEZBY:
 - OCHRANNÉ PÁSMO VVN
 - OCHRANNÉ PÁSMO ŽELEZNIČE
 - TEPLO STABILIZOVANÉ:
 - NAVRŽENÉ:
 - DN 500
 - DN 300
 - DN 600
 - PANÍ POTŘEBÍ NAUŽITÍ:
 - PANÍ POTŘEBÍ POROZUMĚNÍ
 - HORIZONTÁLNÍ POTŘEBÍ POROZUMĚNÍ
 - KOTELNA
 - VÝMĚNOVÁ STANICE
 - PARA-HORKÁ (TEPLA) VODN

Území vychází od hranic. Nové městečské území považovat za část zástavky, území od východní hranice. Nové městečské území na západ považovat za část zástavky - zástavkové území dotčená při opravě kontaktní zóny Nové městečské území.

Průmyslové opatření v ulici Křenová je umístěno.

POŘIZOVATEL:	BRNOVA ZPRACOVATEL:	INŽ. ARCH. VĚSTA KONTROLNÍ:	INŽ. ARCH. BŘEVKA ŠKOFIL:	HEZDZEN 1999 DATUM:	REV.:
TKB KOVOPROJEKTA BRNO a. s.		INŽ. ARCH. VĚSTA KONTROLNÍ: INŽ. ARCH. BŘEVKA ŠKOFIL:		HEZDZEN 1999 DATUM: REV.:	
		INŽ. ARCH. VĚSTA KONTROLNÍ: INŽ. ARCH. BŘEVKA ŠKOFIL:		HEZDZEN 1999 DATUM: REV.:	
INVESTOR:	JEDNOTKA:	POŘÍZOVATEL:	MĚSTO BRNO 24. NÁVRH ŘEŠENÍ TECHNICKÉHO VYBAVENÍ ÚZEMÍ 24.6 ZÁSOBOVÁNÍ ÚZEMÍ TEPLEM		
ÚTVAR HLAVNÍHO ARCHITEKTA:	NAZEV VÝKRESU:	POČET A3:	PRŮMYSL. ZÓNA CEJL - KŘENOVA 2.4.6.1. SITUACE CEJL		
OCHRANNÉ PŘÍPADY STAVBY:	NAZEV VÝKRESU:	VÝKRES C.:	PRŮMYSL. ZÓNA CEJL - KŘENOVA 2.4.6.1. SITUACE CEJL		
PROJEKTOVÁ DOKUMENTACE:	MĚR:	KÓDOVÉ ZNAČENÍ VÝKRESU:	REGULÁČNÍ PLÁN 1:1000 0901 0027 801 9 0 122 15		

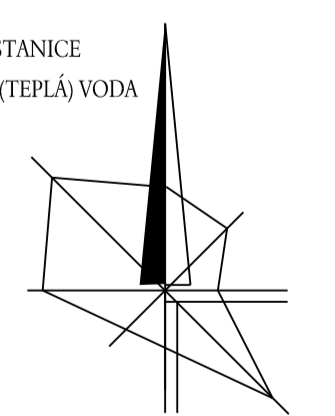

SMERAL STROJÍRNA
097 1012