


# K.Ú. ZÁBRDOVICE

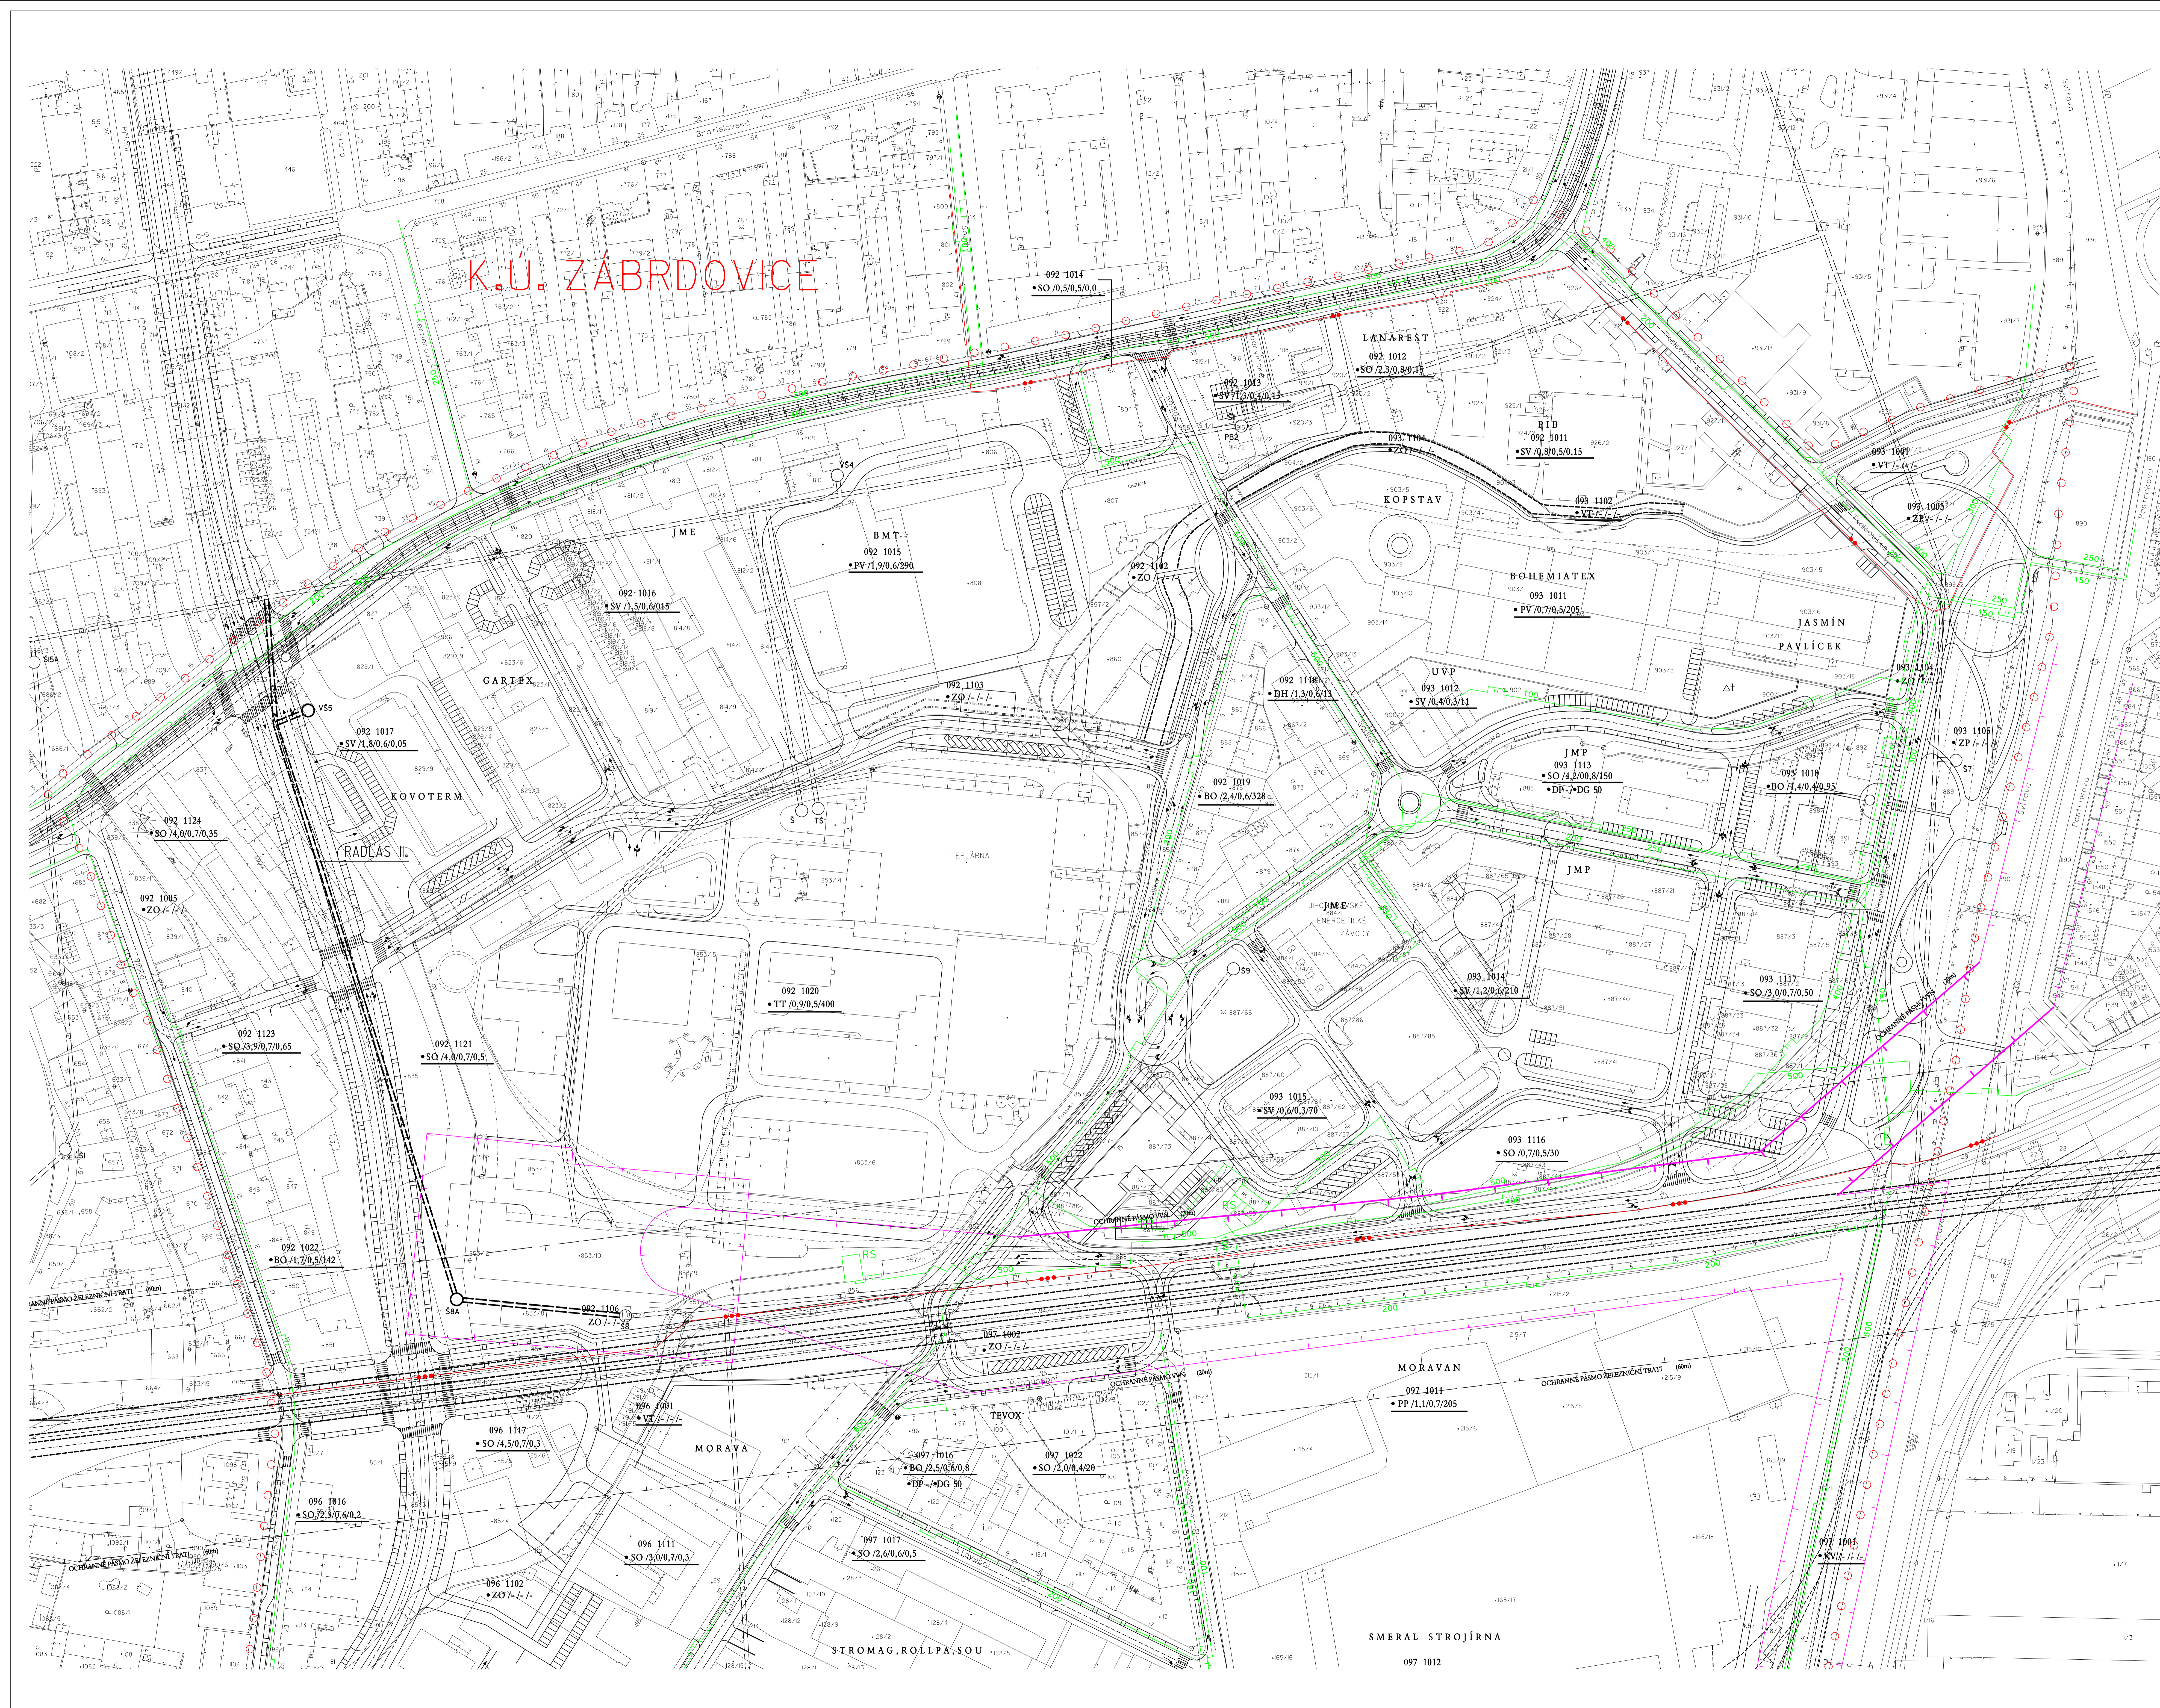

LEGENDA:

○	HRANICE ŘEŠENÍHO ÚZEMÍ
—●—	HRANICE KATASTRÁLNÍHO ÚZEMÍ
—●●—	HRANICE MĚSTSKÉ ČÁSTI

OZNAČENÍ ZÁKLADNÍCH PLOCH (ZP):

092 1124  
• SO 4,0/0,7/0,35

OCHRANNÉ ŘÍZBY:

——	OCHRANNÉ PÁSMO VVN
——	OCHRANNÉ PÁSMO ŽELEZNICE

ZPN:

STABILIZOVANÉ:  
číslo 200

číslo 500

RS

LEGENDA:  
HRANICE ŘEŠENÍHO ÚZEMÍ  
HRANICE KATASTRÁLNÍHO ÚZEMÍ  
HRANICE MĚSTSKÉ ČÁSTI  
OZNAČENÍ ZÁKLADNÍCH PLOCH (ZP):  
092 1124  
• SO 4,0/0,7/0,35  
OCHRANNÉ ŘÍZBY:  
OCHRANNÉ PÁSMO VVN  
OCHRANNÉ PÁSMO ŽELEZNICE  
ZPN:  
STABILIZOVANÉ:  
číslo 200  
číslo 500  
RS  
PŘENOSNÝ STYL POŘIZOVÁNÍ - S UDRŽOVACÍM PROFILEM  
PŘENOSNÝ STYL POŘIZOVÁNÍ - S UDRŽOVACÍM PROFILEM  
REGULAČNÍ STANICE

Území východní od hranic Nové městské těžby považovat za část závarovan, území od východní hrany Nové městské těžby na západ považovat za část směrov - závarovan bude dotčena při zpracování kontaktní zóny Nové městské těžby.

Průhonové upnutí v ulici Křemlová je umístěn.

POPIS:	ZPRACOVÁVÁ:	KONTROLOVAL:	SCHVÁLIL:	MĚZÍCEN 1999	A	
				datum	obz.	
 TKB ingegneri&contractors		<b>KOVOPROJEKTA BRNO s.r.o.</b>				
INVESTOR:	MĚSTO BRNO	JEDNOTKA:	24. NÁVRH ŘEŠENÍ TECHNICKÉHO VYBAVENÍ ÚZEMÍ	POČ.Č.:		
OBCHODNÍ PŘÍPAD-STAVBA:	ÚTVAR HLAVNÍHO ARCHITEKTA	NÁZEV VÝKRESU:	24.7. ZÁSOBOVÁNÍ ÚZEMÍ PLYNEM	POČET A8		
PRŮMYSLOVÁ ZÓNA ČEJL - KRĚNOVÁ	PRŮMYSLOVÁ ZÓNA ČEJL - KRĚNOVÁ	REGULAČNÍ PLÁN	24.7.1. SITUACE ČEJL	VÝTKOVÝ		
PROJEKTOVÁ DOKUMENTACE:	MŠR:	KÓDOVÝ ZNAČENÍ VÝKRESU:	1:1000	0901 0027 801 9 0 06 2 17	BIV. 0	

SMERAL STROJÍRNA  
097 1012