



PODÉLNÝ PROFIL TRASY BÍLOVICE – SOBĚŠICE
1:2000/200

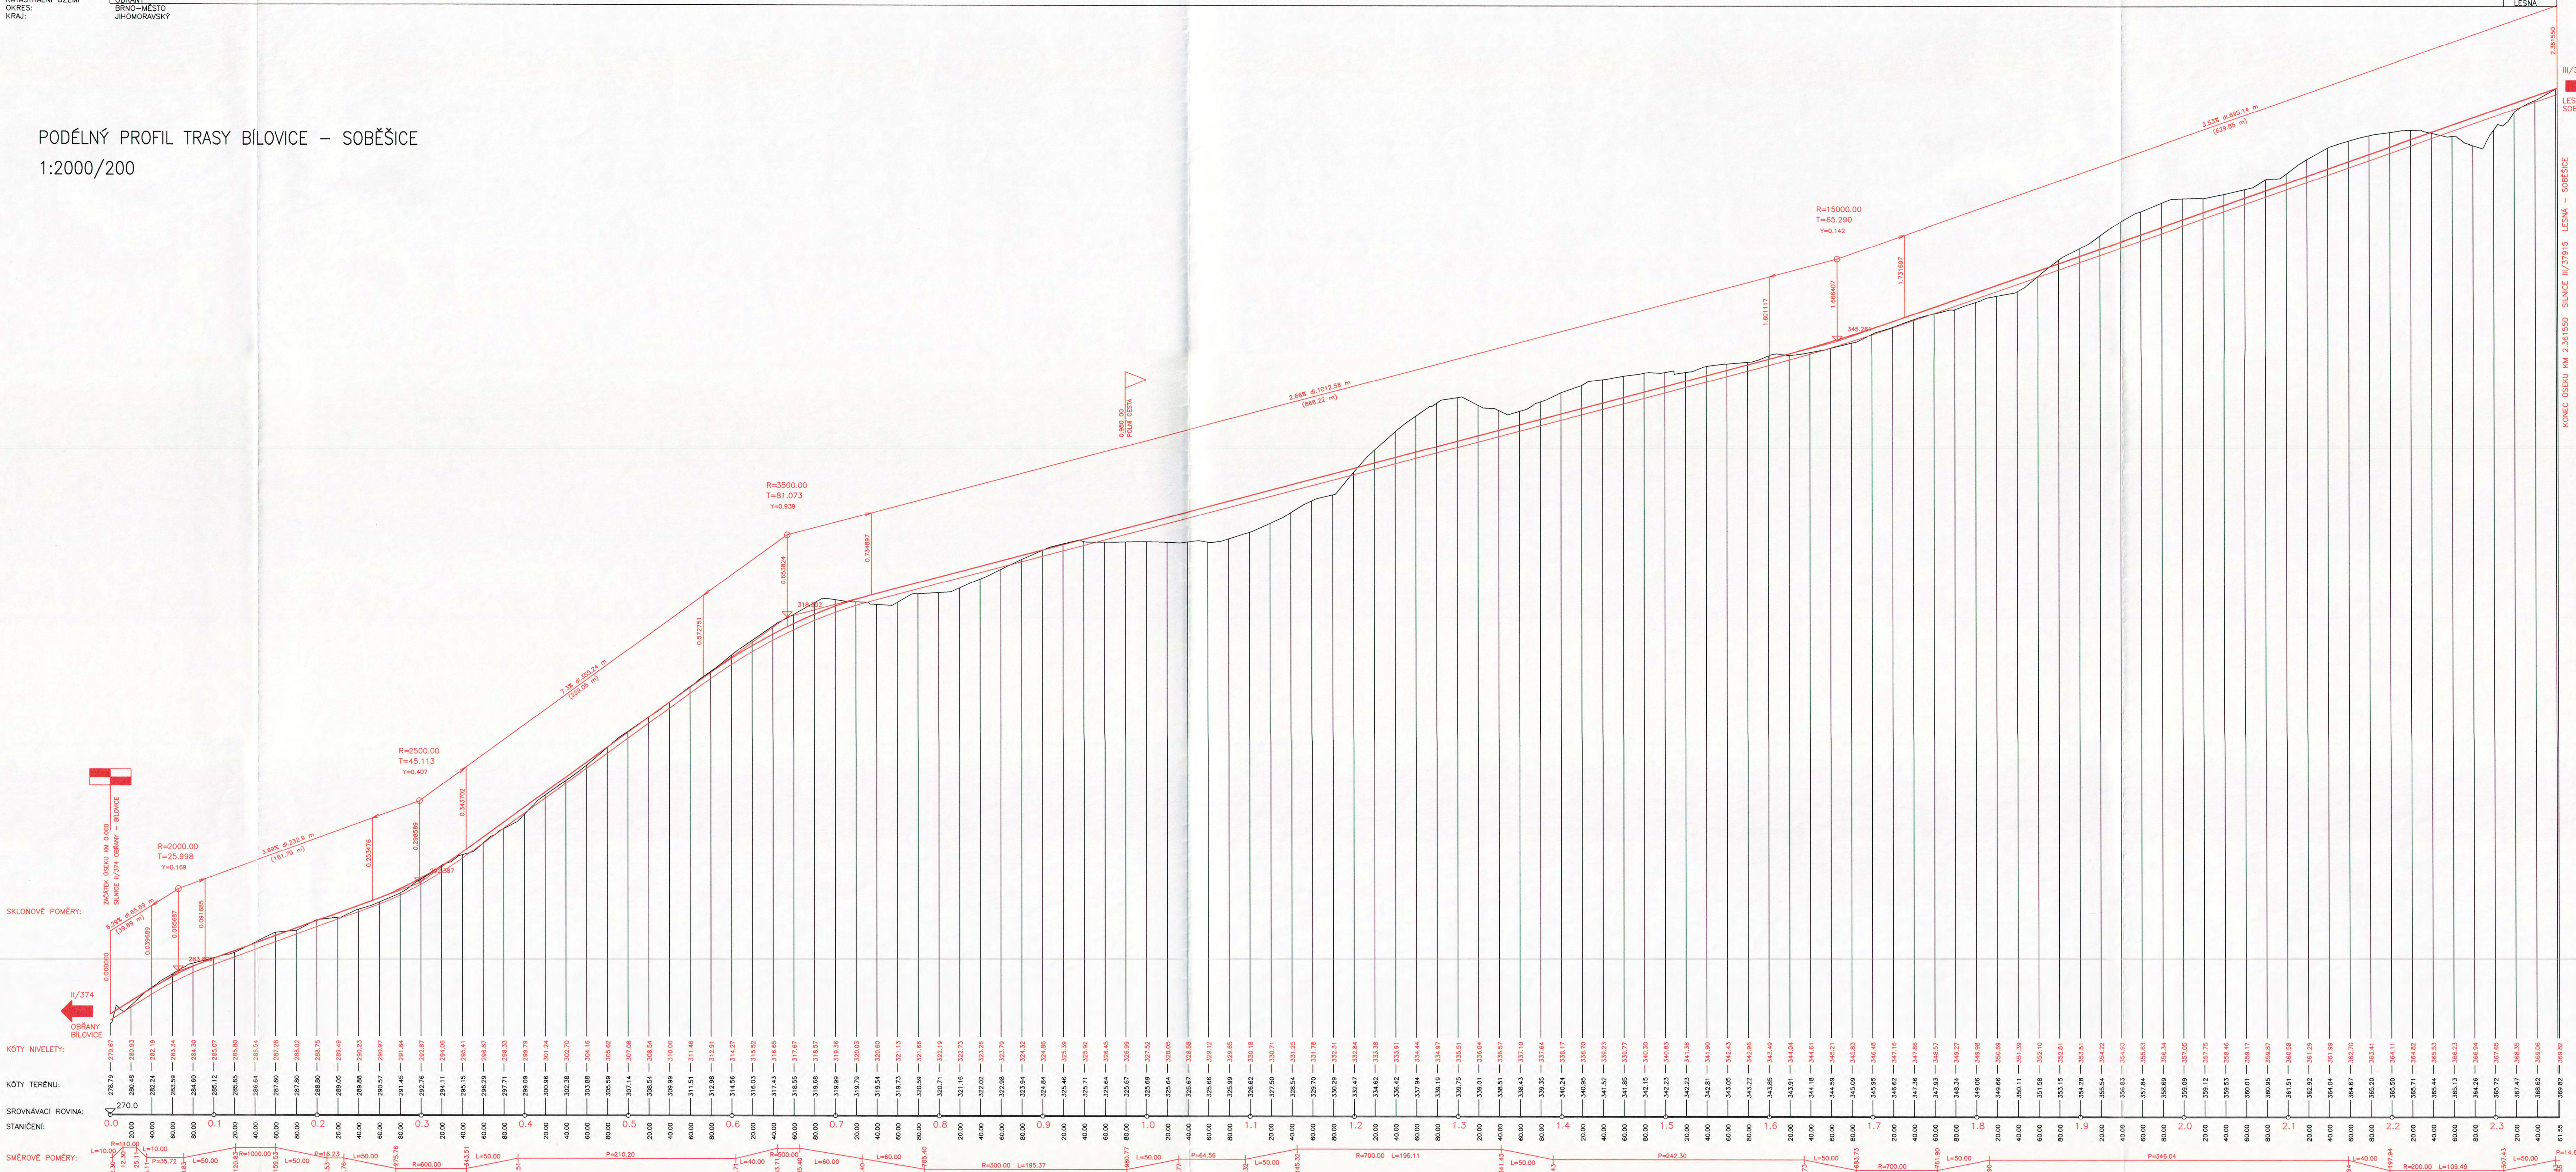

OBŘANY

PROVĚŘOVACÍ URBANISTICKÁ STUDIE
1 : 2000

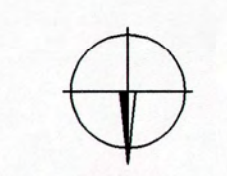

DOPRAVNÍ ŘEŠENÍ

ZHOTOVITEL
ATELIER URBI, SPOL. S R. O.
CHOPINOVA 9, 623 00 BRNO
02 - 06 - 20

ZAKÁZKOVÉ ČÍSLO
AKCE
URBI
URBANISTICKO-ARCHITECTONICKÁ
PROJEKČNÍ KANCELÁŘ
CHOPINOVA 9, 623 00 BRNO
TEL./FAX: 05/47 42 22 14 10

URBANISTICKÁ STUDIE
SRPEN 2002
ÚHA MMB

URBANISTICKÉ ŘEŠENÍ -
DOPRAVNÍ ŘEŠENÍ -
VOVNÍ HOSPODÁŘSTVÍ, ZASOBOVÁNÍ PLYNEM -
ZÁS. EL. ENERGIÍ, SPOJE -
VIAPONT S.R.O.