


OBŘANY

PROVĚŘOVACÍ URBANISTICKÁ STUDIE
1 : 200

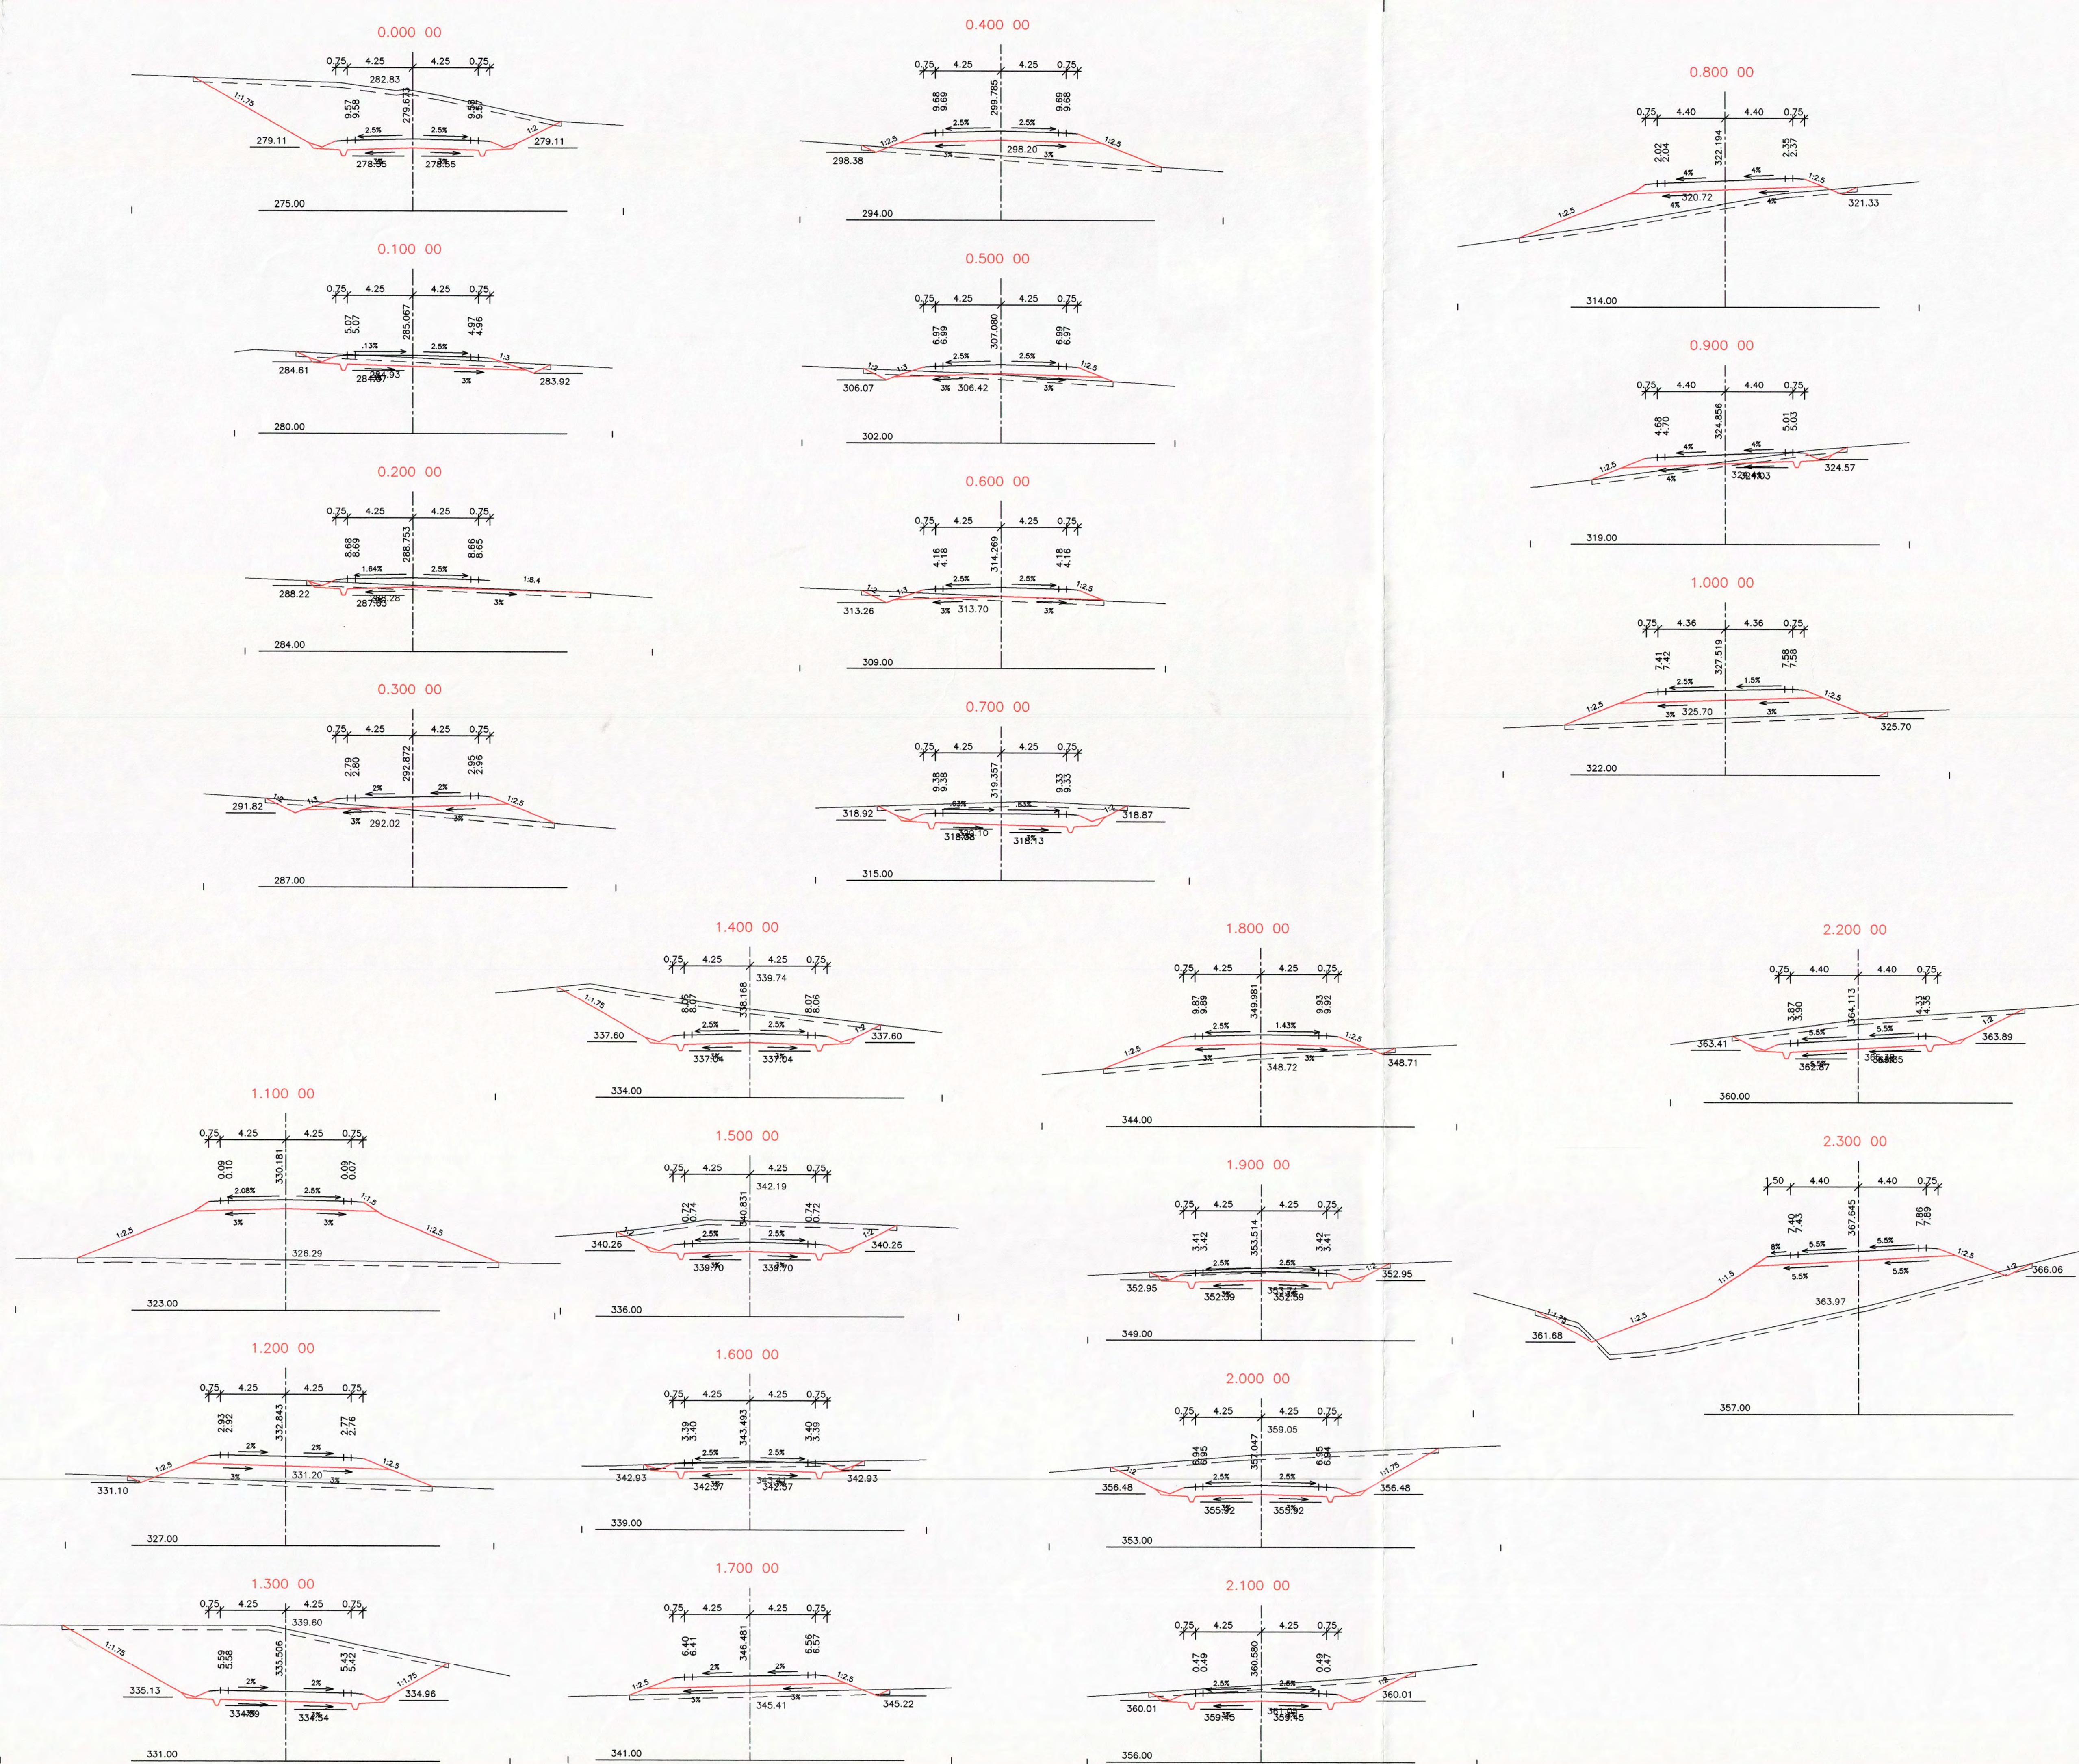

DOPRAVNÍ ŘEŠENÍ

ZHOTOVITEL
ZAKÁZKOVÉ ČÍSLO
AKCE
DATUM
PORIZOVATEL



ATELIER URBI, SPOL. S R. O.
CHOPINOVA 9, 623 00 BRNO
02 - 06 - 20
URBANISTICKÁ STUDIE
SRPEN 2002
ÚHA MMB

URBANISTICKÉ ŘEŠENÍ -

DOPRAVNÍ ŘEŠENÍ -
VODNÍ HOSPODÁŘSTVÍ, ZASOBOVÁNÍ PLYNEM -
ZÁS. EL. ENERGIÍ, SPOJE -

VIAPONT S.R.O.

DIGITÁLNÍ ZPRACOVÁNÍ -

CHARAKTERISTICKÉ PŘÍČNÉ ŘEZY TRASY BÍLOVICE - SOBĚŠICE

MĚŘÍTKO 1 : 200

ČÍSLO VÝKRESU 2.6