


REGULAČNÍ PLÁN - BRNO KAŠTANOVÁ - ČERNOVICKÝ HÁJEK

a. NÁVRH ŘEŠENÍ DOPRAVY

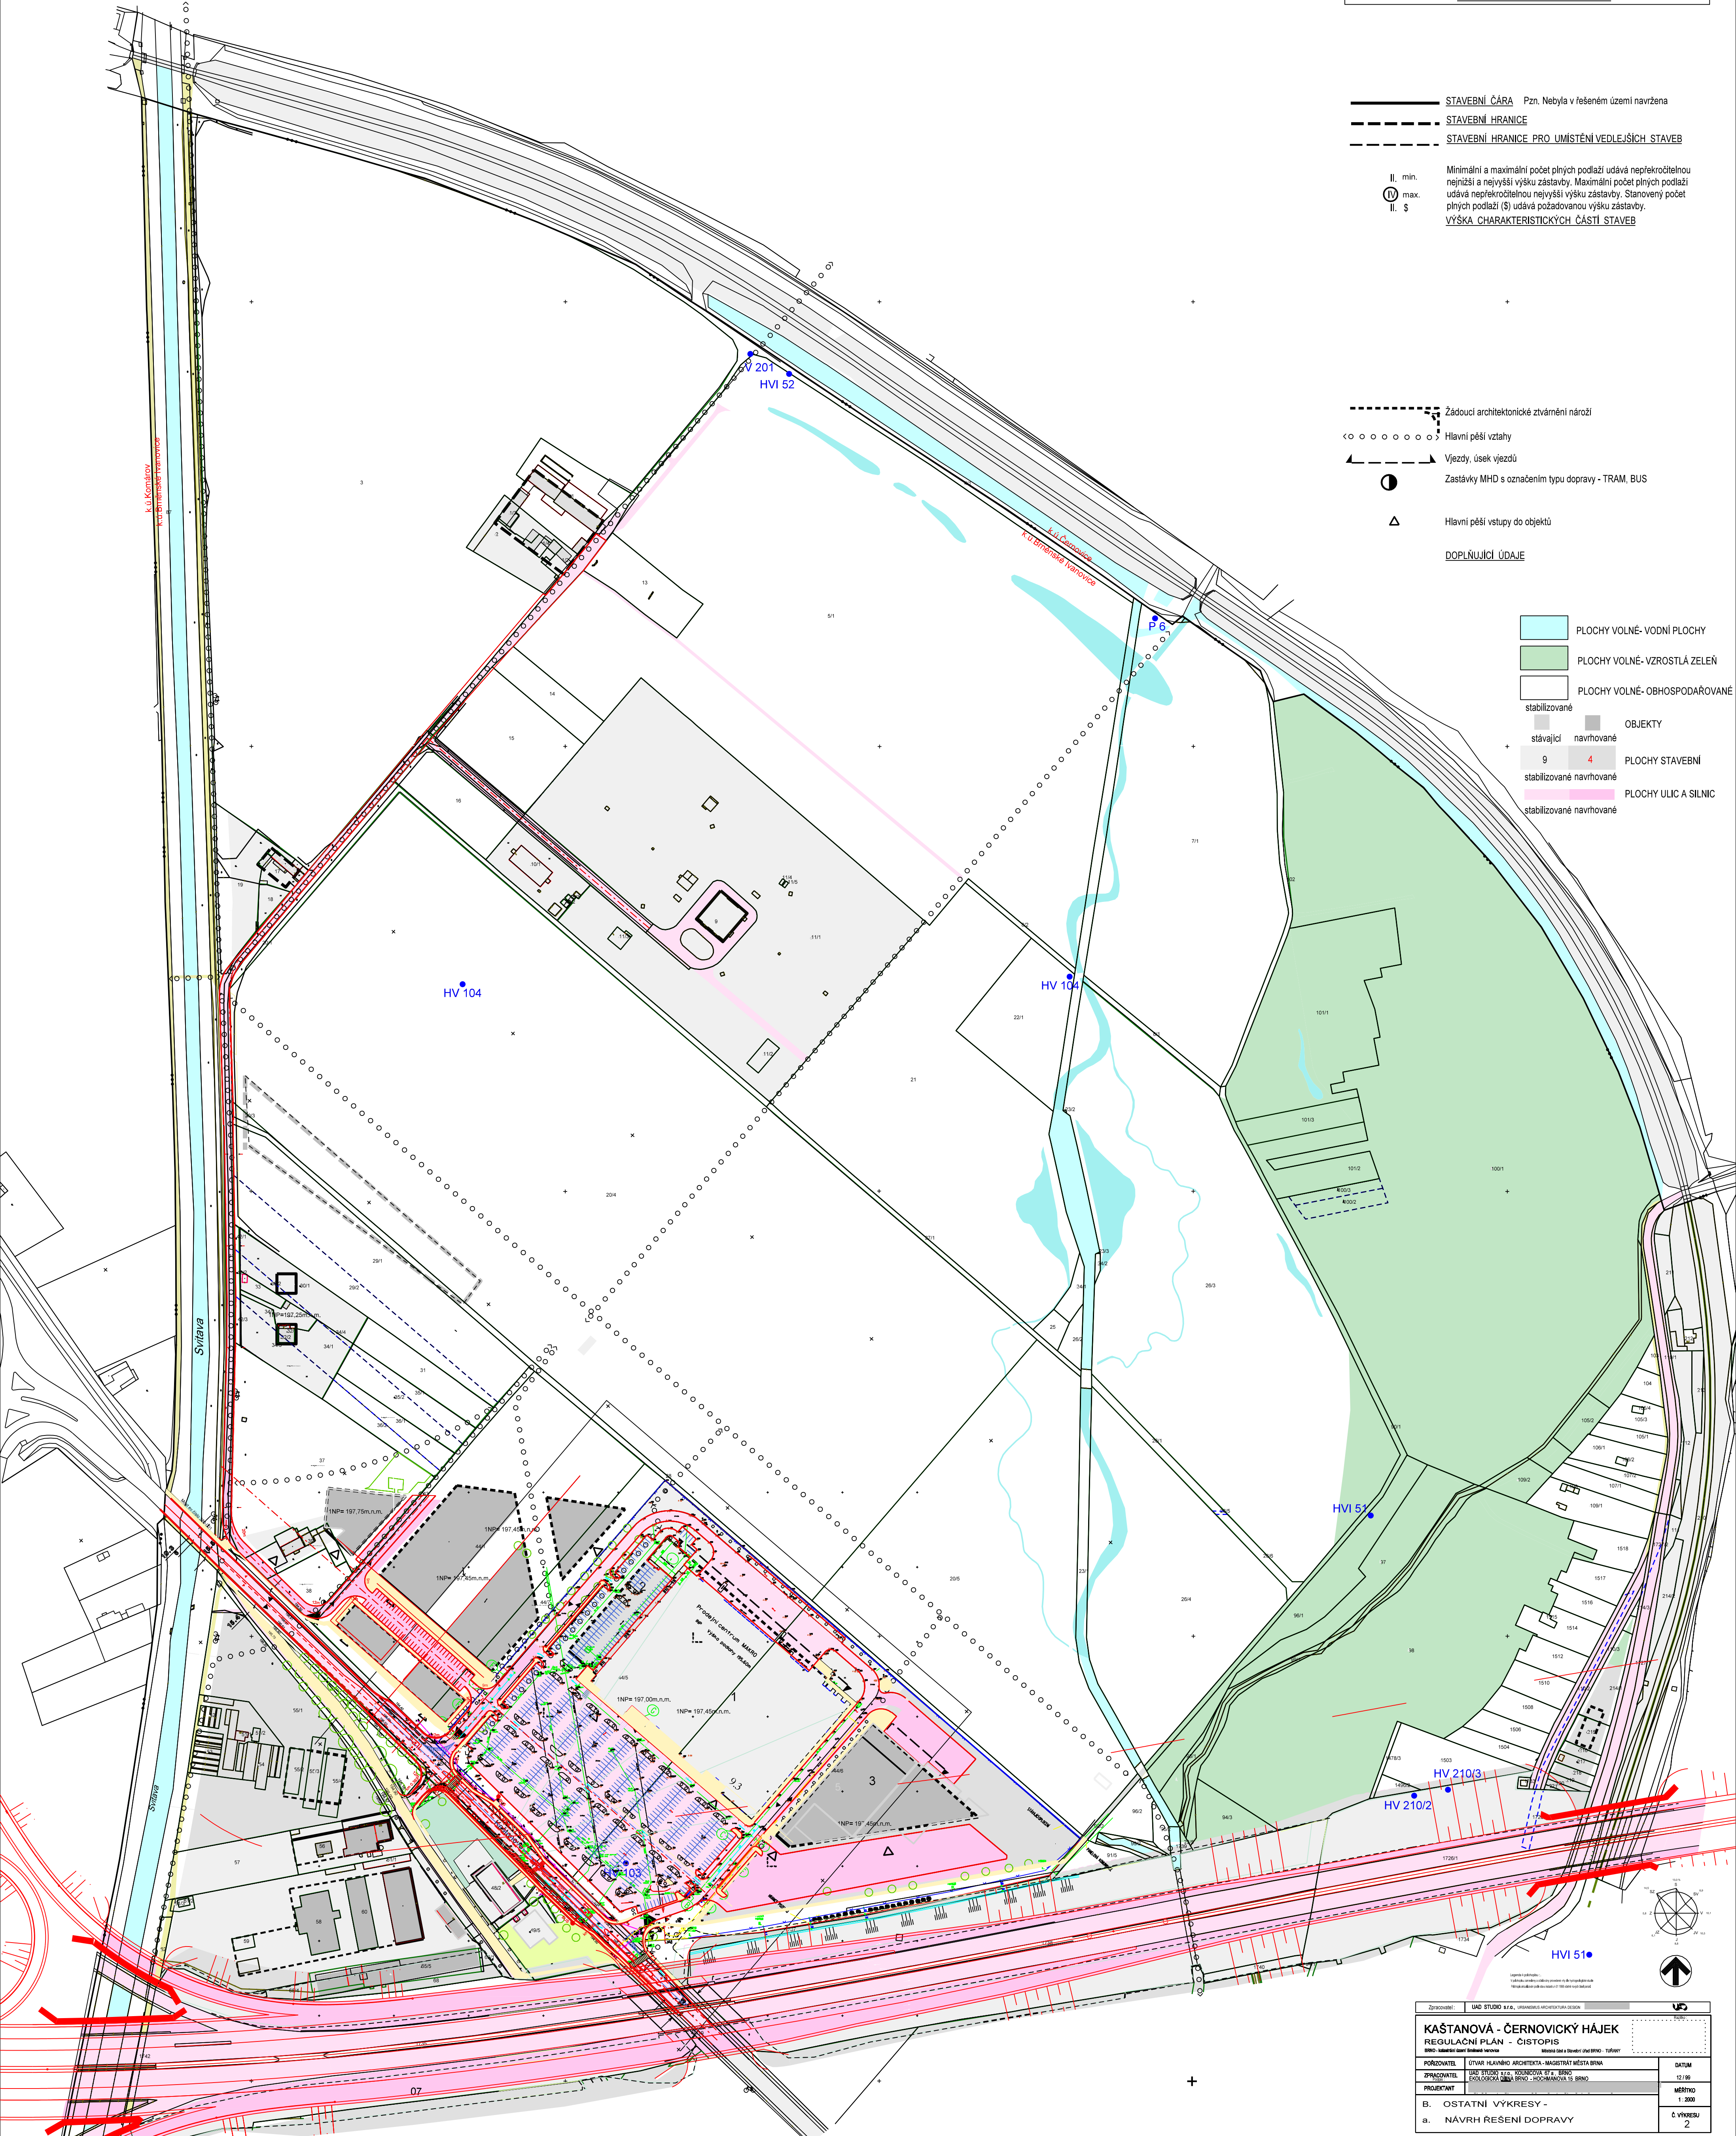

PODMÍNKY PROSTOROVÉ REGULACE

STAVEBNÍ ČÁRA Pzn. Nebyla v řešeném území navržena
STAVEBNÍ HRANICE
STAVEBNÍ HRANICE PRO UMÍSTĚNÍ VEDELEJŠÍCH STAVEB

II. min.
II. max.
II. §

Minimální a maximální počet plyných podlaží udává nepřekročitelnou nejvyšší a nejvyšší výšku zástavby. Maximální počet plyných podlaží udává nepřekročitelnou nejvyšší výšku zástavby. Stanovený počet plyných podlaží (§) udává požadovanou výšku zástavby.
VÝŠKA CHARAKTERISTICKÝCH ČÁSTÍ STAVEB

Žádoucí architektonické ztvárnění nároží
Hlavní pěší vztahy
Vjezdy, úsek vjezdů
Zastávky MHD s označením typu dopravy - TRAM, BUS
Hlavní pěší vstupy do objektů

DOPLŇUJÍCÍ ÚDAJE

PLOCHY VOLNÉ- VODNÍ PLOCHY
PLOCHY VOLNÉ- VZROSTLÁ ZELEN
PLOCHY VOLNÉ- OBHOSPODÁROVÁVÉ
stabilizované
OBJEKTY
stávající navrhované
PLOCHY STAVEBNÍ
9 4
stabilizované navrhované
PLOCHY ULIC A SILNIC
stabilizované navrhované

Zpracovatel: UAO STUDIO s.r.o., OSVOUČENÝ ARCHITEKTURNÍ ÚSTAV		KÁŠTANOVÁ - ČERNOVICKÝ HÁJEK REGULAČNÍ PLÁN - ČISTOPIS	
BRNO - Urbanistický ústav Brno, úřad městské části Brno-středoměsto		BRNO - Urbanistický ústav Brno, úřad městské části Brno-středoměsto	
PORÝZOVATEL	OTVÁŘÍ HLAVNÍ ARCHITEKTA - MAGISTRÁT MĚSTA BRNA	DATUM	
ZPRACOVATEL	OTVÁŘÍ HLAVNÍ ARCHITEKTA - MAGISTRÁT MĚSTA BRNA	12 / 88	
PROJEKTANT	OTVÁŘÍ HLAVNÍ ARCHITEKTA - MAGISTRÁT MĚSTA BRNA	MĚRITVO	
B. OSTATNÍ VÝKRESY -		1 : 2000	
a. NÁVRH ŘEŠENÍ DOPRAVY		Č. VÝKRESU	
		2	

230,153,230 205,137,205
255,255,150 255,255,80
PLOCHY ULIC A SILNIC
- pěší zóny
- samostatné cyklistické stezky
223,235,244 135,180,215