


ÚZEMNÍ STUDIE - UMÍSTĚNÍ VEŘEJNÉHO LOGISTICKÉHO CENTRA - LOKALITA U LETIŠTĚ BRNO - TUŘANY

1:5500


KOLEJOVÝ SYSTÉM - VAR A

3.1

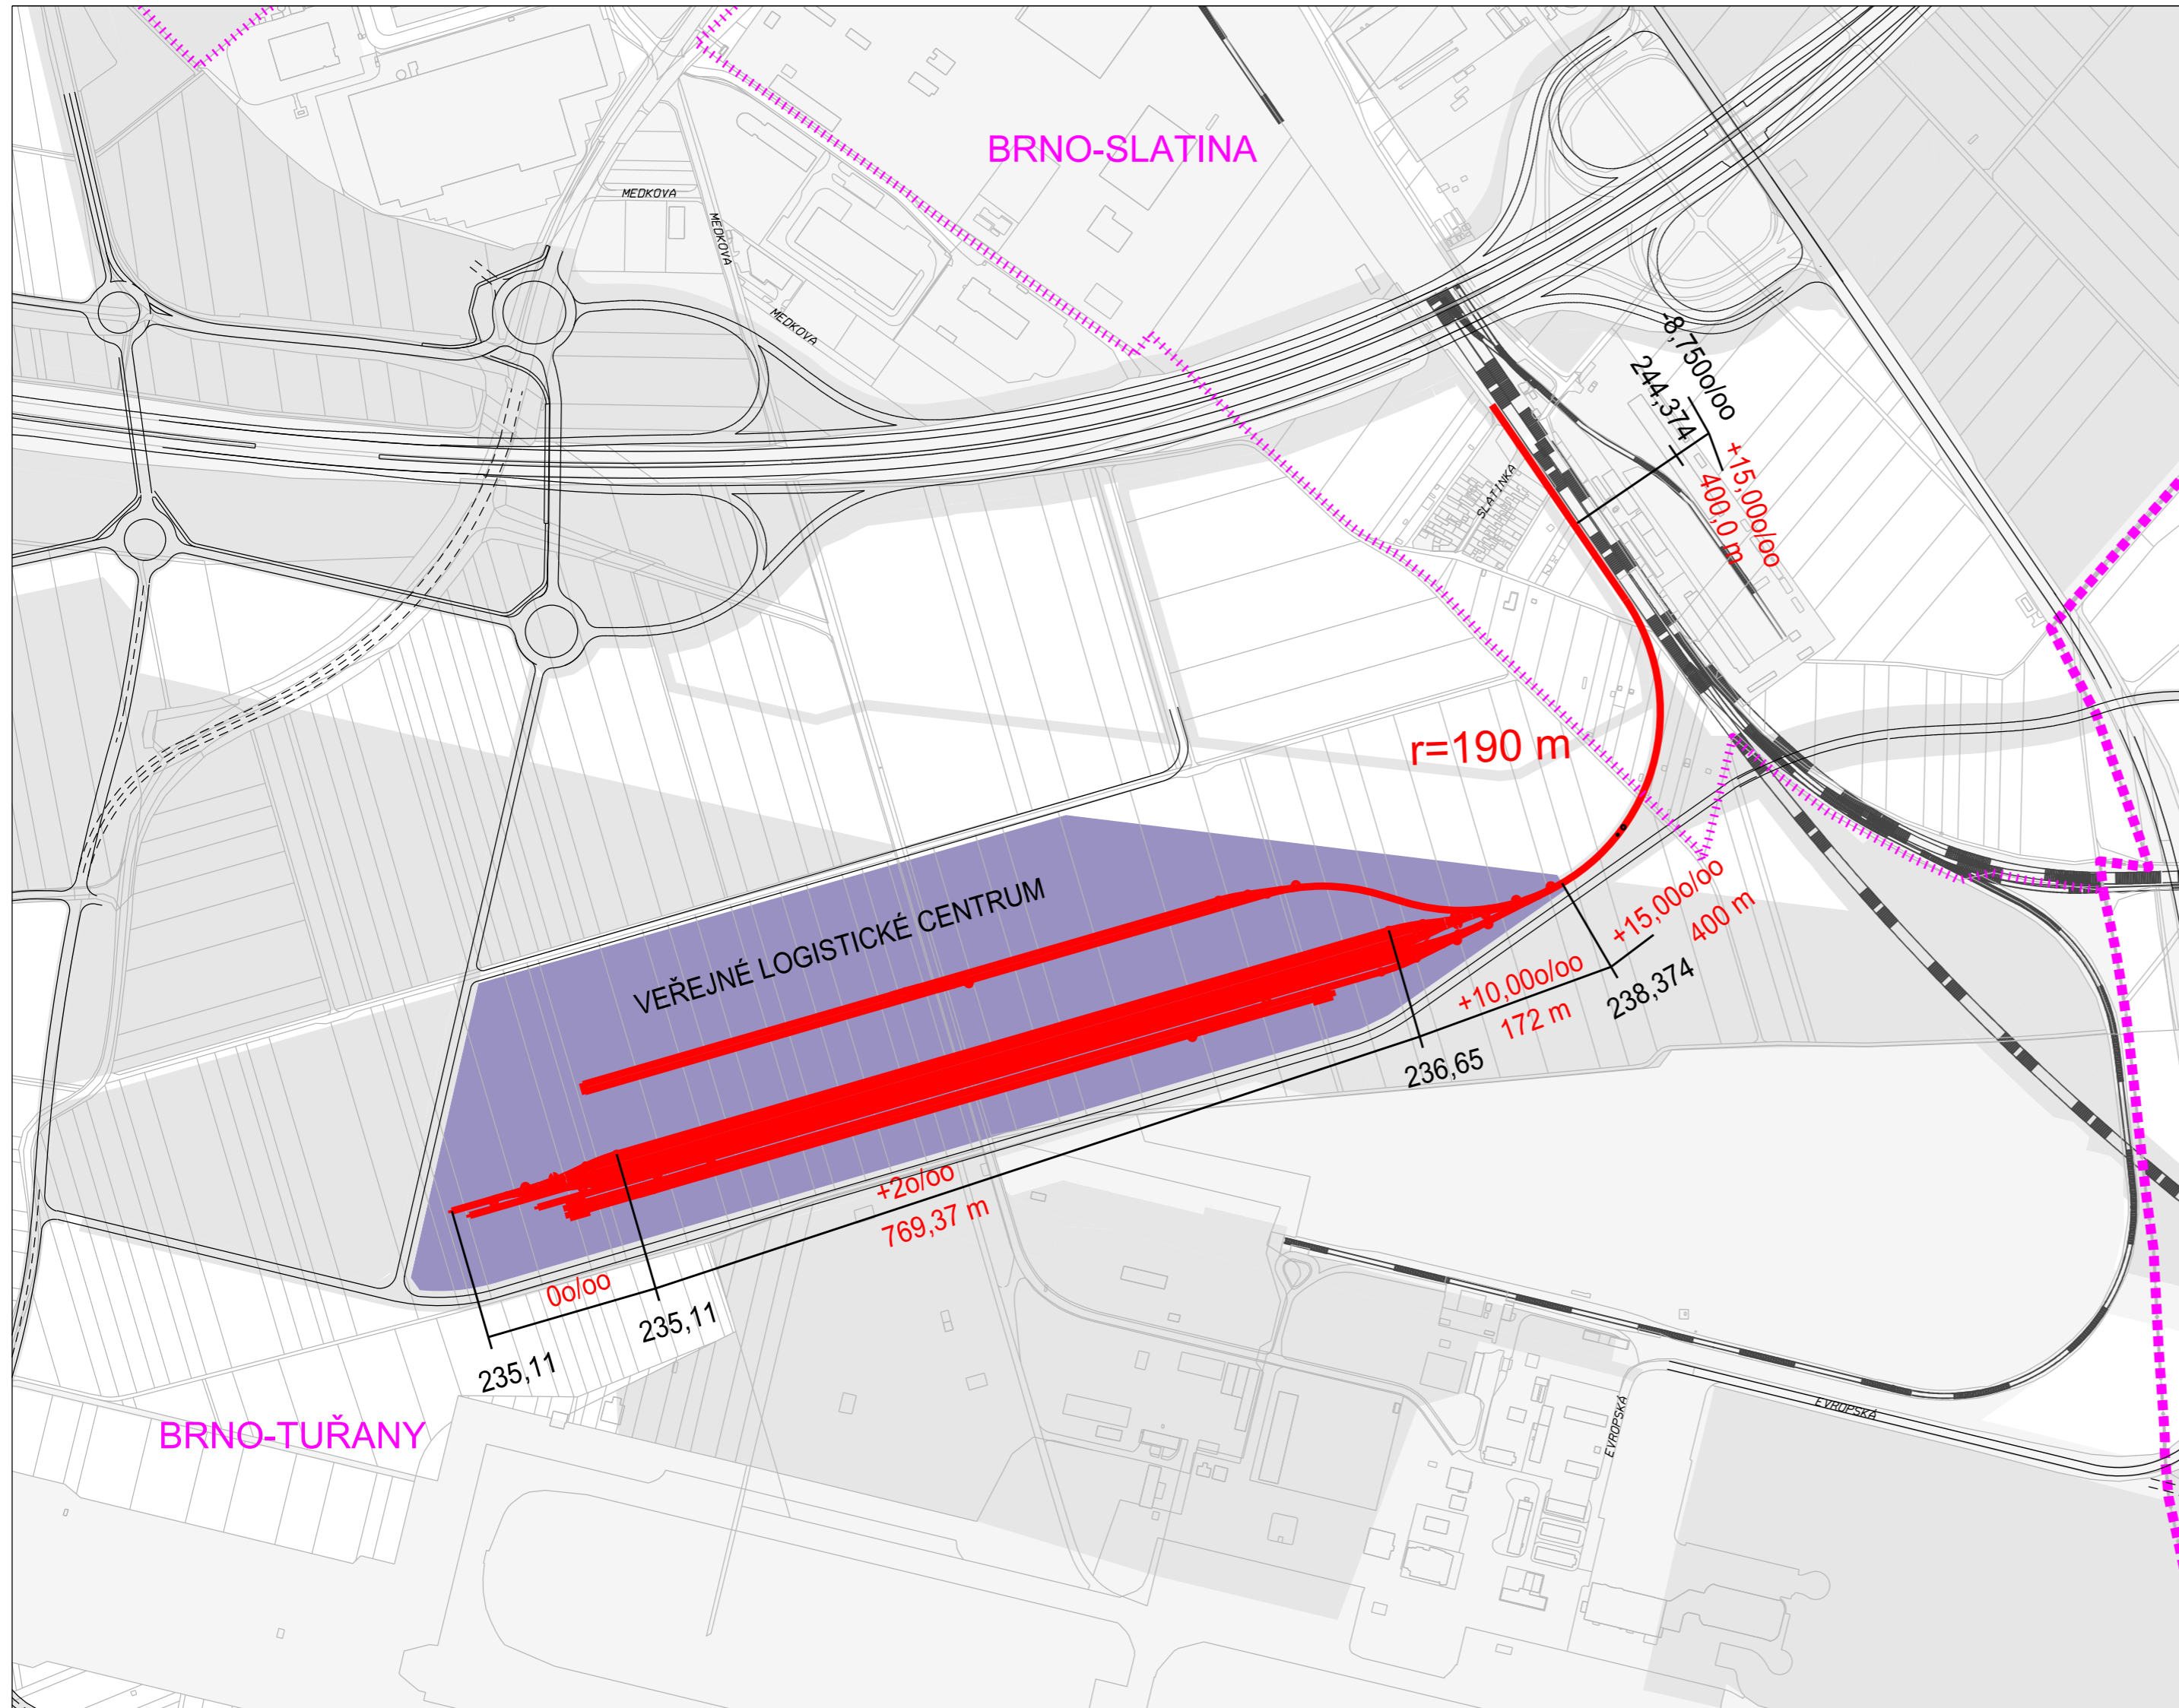

PLOCHY STAVEBNÍ

stabilizované navrhované rezerva

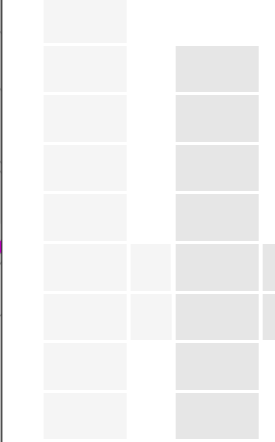

- BR bydlení v rodinných domech
- CO obchod a služby
- CV služby charakteru výroby a výroba nerušící
- CX/ABC vybavení specifické - kód určuje konkrétní účel využití (OC - obchodní centrum)
- PP výroba průmyslová a skladování
- DS doprava silniční / DSL liniová (ve výkrese se kód neuvádí)
- DD doprava drážní / DDL liniová (ve výkrese se kód neuvádí)
- DL doprava letecká
- DK logistická centra kombinované dopravy

DOPLŇUJÍCÍ ZNAČKY

- hranice administrativně správního území statutárního města Brna
- - - - - hranice katastrálních území