


ÚZEMNÍ STUDIE HERŠPICKÁ KONCEPCE URBANISTICKÉHO ŘEŠENÍ PROSTOROVÉ USPOŘÁDÁNÍ

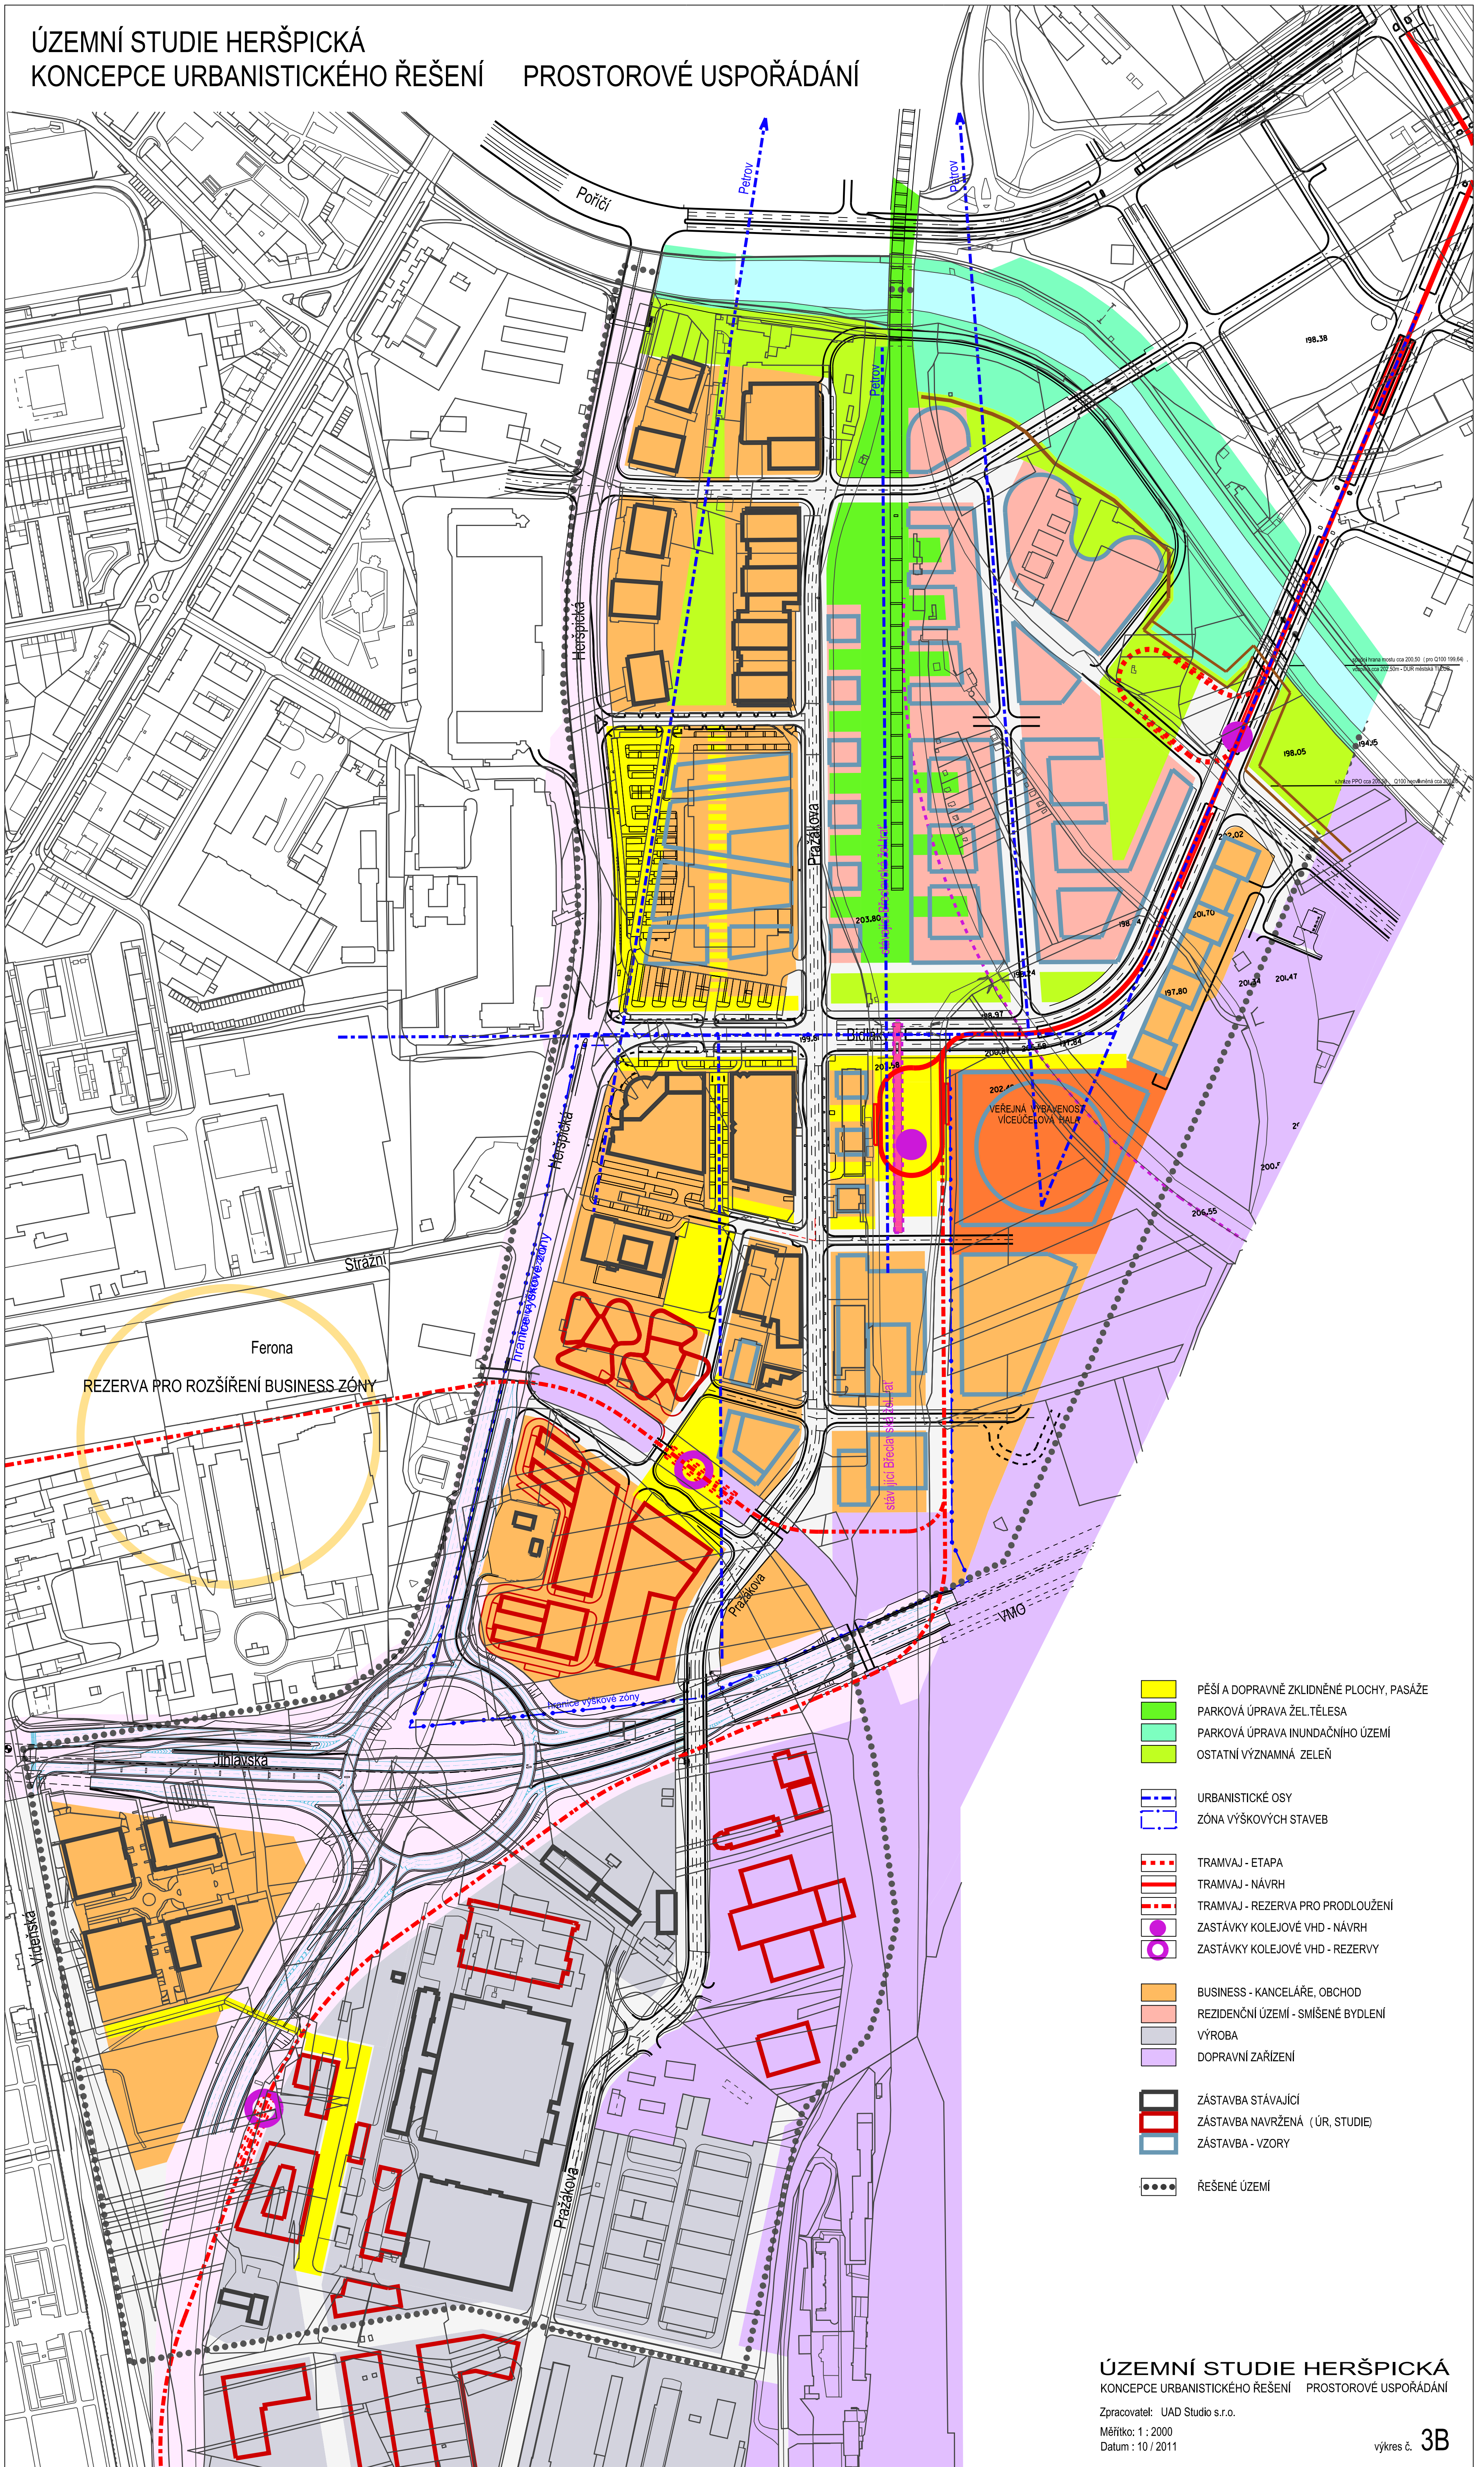

- PĚŠÍ A DOPRAVNĚ ZKLIDNĚNÉ PLOCHY, PASÁŽE
- PARKOVÁ ÚPRAVA ŽEL. TĚLESA
- PARKOVÁ ÚPRAVA INUNDACNÍHO ÚZEMÍ
- OSTATNÍ VÝZNAMNÁ ZELENĚ
- URBANISTICKÉ OSY
- ZÓNA VÝŠKOVÝCH STAVEB
- TRAMVAJ - ETAPA
- TRAMVAJ - NÁVRH
- TRAMVAJ - REZERVA PRO PRODLOUŽENÍ
- ZASTÁVKY KOLEJOVÉ VHD - NÁVRH
- ZASTÁVKY KOLEJOVÉ VHD - REZERVY
- BUSINESS - KANCELÁŘE, OBCHOD
- REZIDENČNÍ ÚZEMÍ - SMÍŠENÉ BYDLENÍ
- VÝROBA
- DOPRAVNÍ ZAŘÍZENÍ
- ZÁSTAVBA STÁVAJÍCÍ
- ZÁSTAVBA NAVRŽENÁ (ÚR, STUDIE)
- ZÁSTAVBA - VZORY
- ŘEŠENÉ ÚZEMÍ