


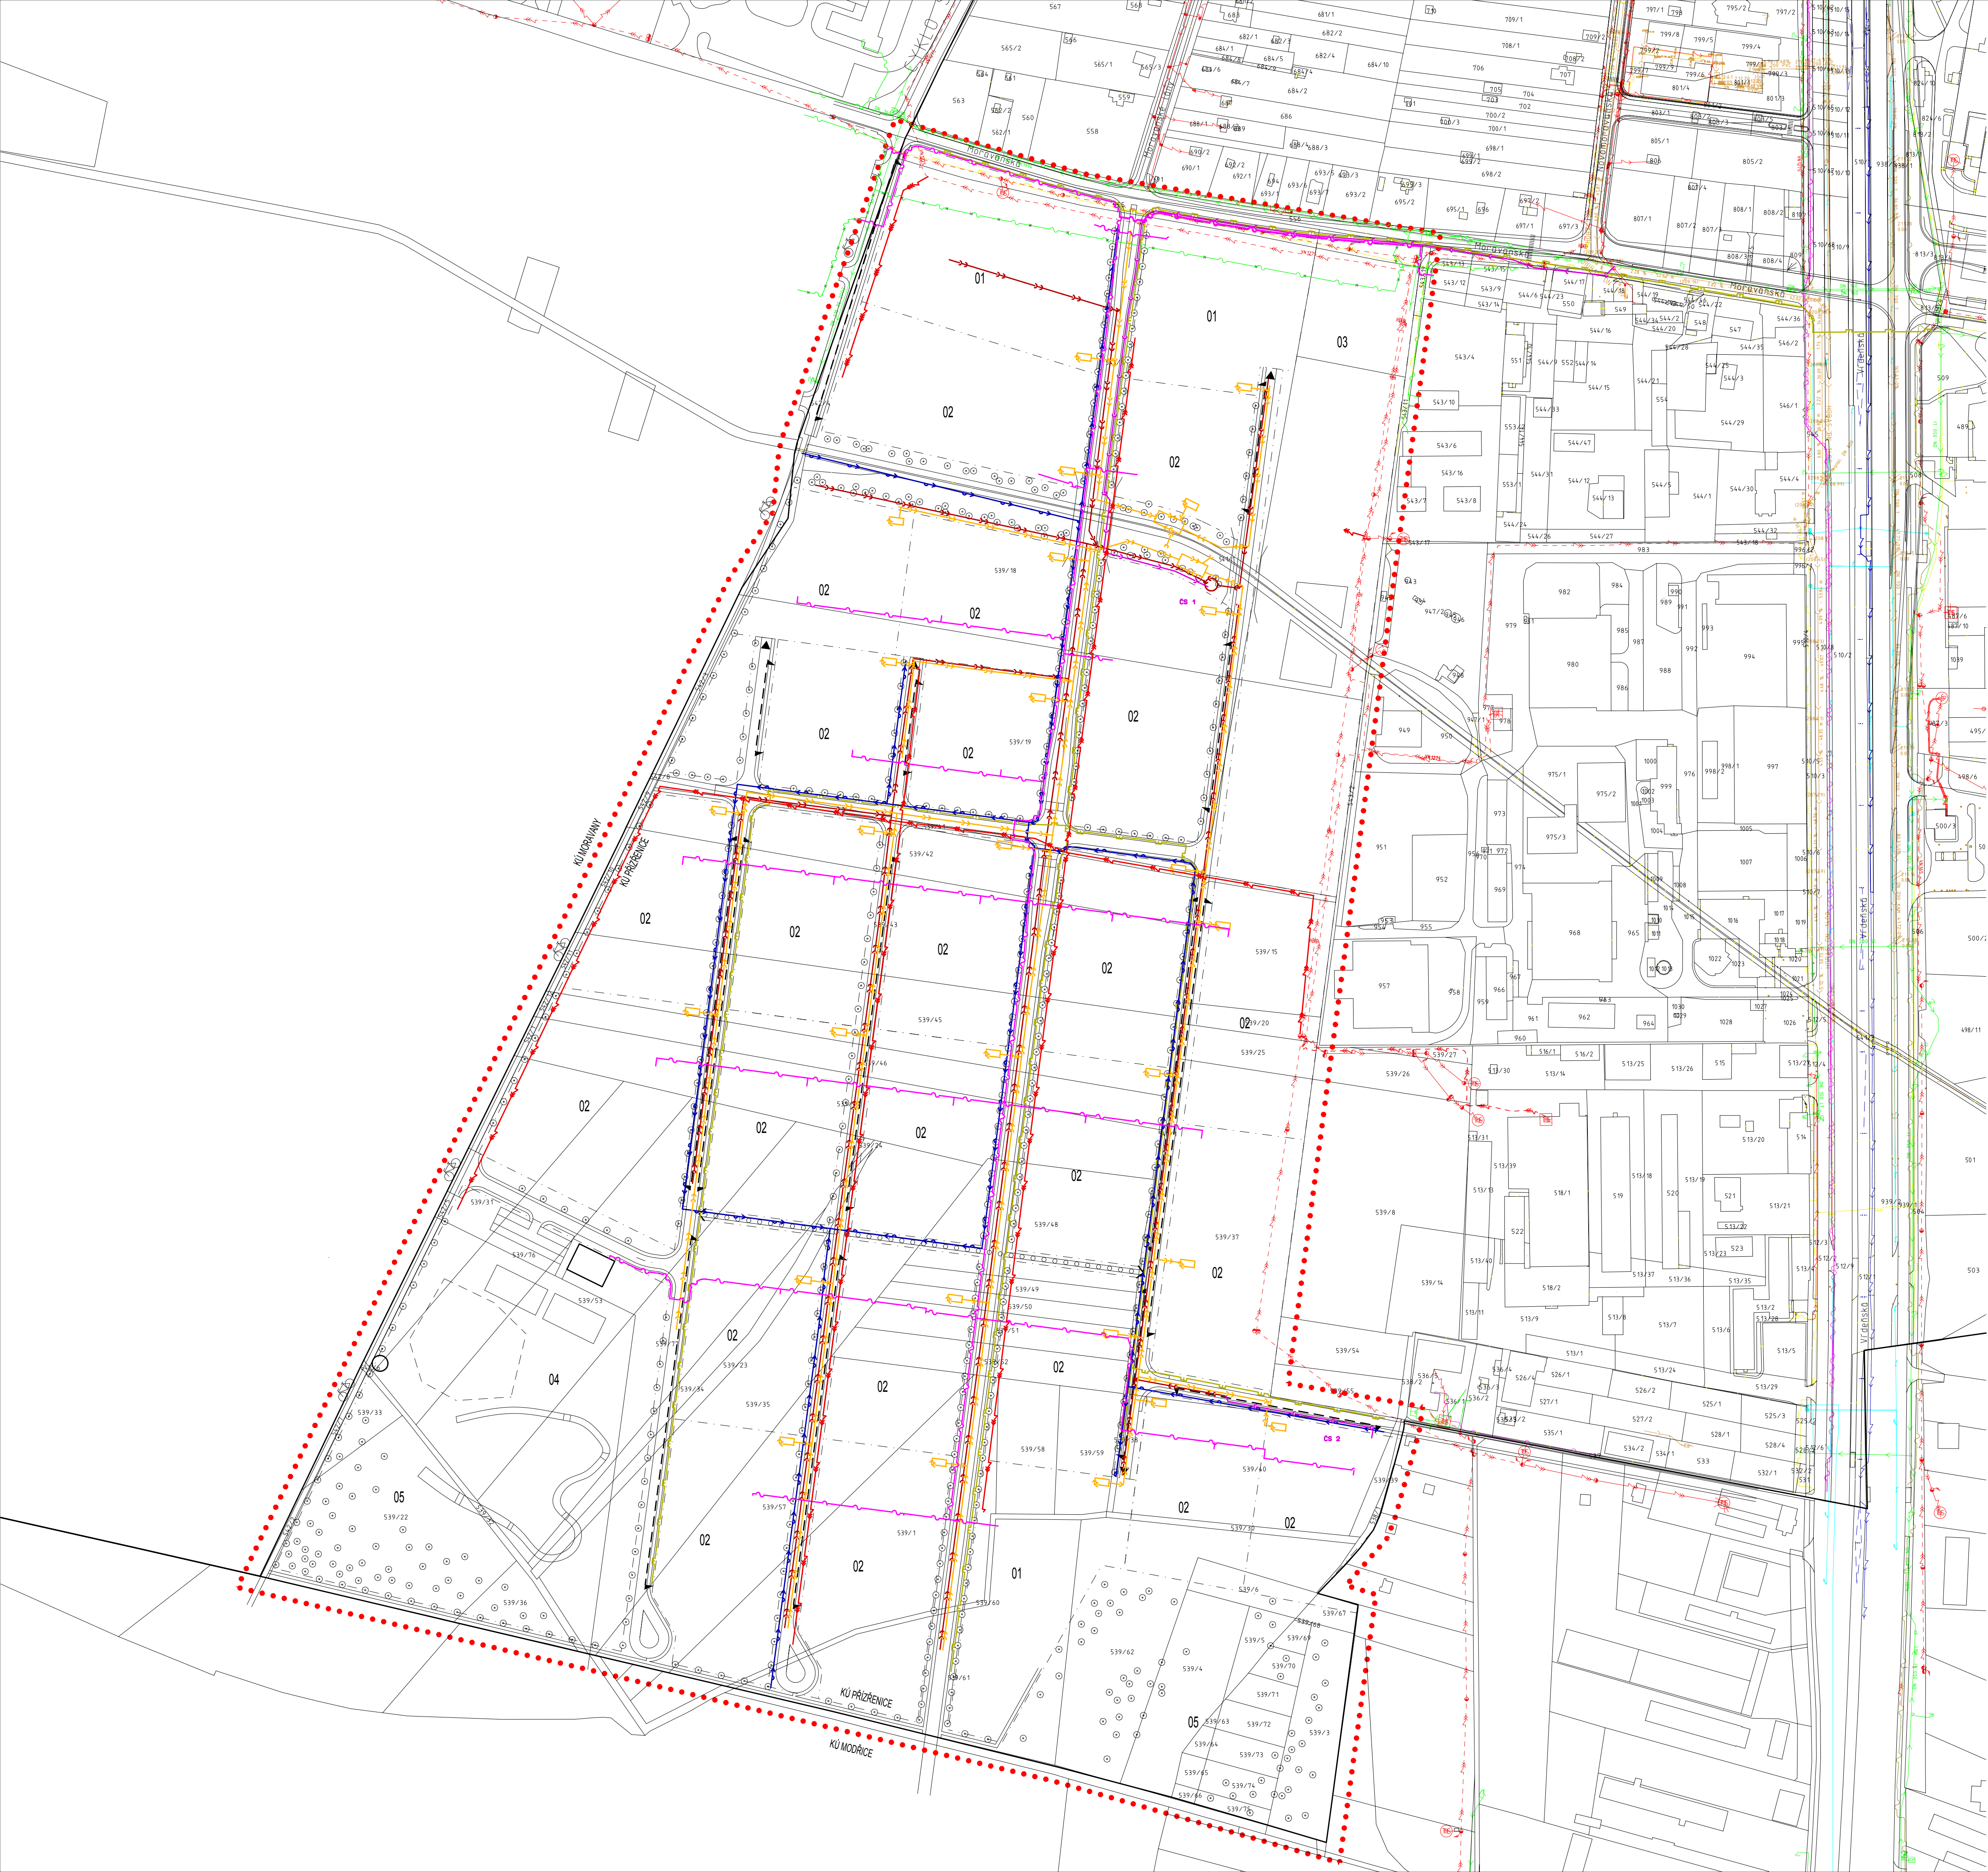

LEGENDA

INŽENÝRSKÉ SÍTĚ - STÁVAJÍCÍ

Stávající trasy zemní sítě provozovatele sítě elektronických komunikací
Telefónica O2 Czech Republic a.s.

Stávající trasy zemní sítě STL

Stávající trasy VVN

Stávající trasy VN

Stávající trasy NN

Stávající trasy sítě DPmB

Stávající trasy vodovodů

Stávající trasy kanalizace

INŽENÝRSKÉ SÍTĚ - NAVRŽENÉ

Rušené trasy zemní sítě provozovatele sítě elektronických komunikací
Telefónica O2 Czech Republic a.s.

Navržené a přeložené sítě trasy arealových rozvodů a přípojek sítí elektronických komunikací

Navržené sítě vodovodu

Navržená kanalizace splašková

Navržená kanalizace dešťová

Navržený výtlak kanalizace

Navržené sítě VN

PROSTOROVÉ VZTAHY A POŽADOVANÉ PŮSOBNÍ OBJEKTŮ

Hlavní pěší vztahy

Výjezdy, úsek výjezdů

Vstupy do objektů

Zastávky MHD s označením typu dopravy - TRAM, BUS

Stromofačí

Významné solitérni stromy, nebo skupiny stromů

DOPLNĚNÍ

255,0
Hranice řešeného území

0,0,255
Trasa nekolépojvé MHD

Oplocení areálů

Hranice tomu

GENERALNÍ PROJEKTANT:
GENERAL DESIGNER:

K4 a.s.

Kočárka 8/10, 612 00 Brno
tel.: +420 541 126 611
fax.: +420 541 126 610
e-mail: bmo@k4.cz
www.k4.cz

AUTORIZACE:
AUTHORIZED BY:

ČÍSLO PARÉ:
DOCUMENT SET NUMBER:

NÁZEV AKCE:
TITLE:

MORAVSKÉ LÁNY II.
Územní studie

INVESTOR:
CLIENT:

STATUTÁRNÍ MĚSTO BRNO
Dominikánské nám. 1, 601 67 Brno

OBSAH:
CONTENT:

NAVHR ŘEŠENÍ TECHNICKÉ INFRASTRUKTURY

MANAŽER PROJEKTU:
PROJECT DIRECTOR:

Ing. arch. Miloš Schneider

HLAVNÍ INŽENÝR:
CHIEF PROJECT MANAGER:

Ing. arch. Josef Dundáček

PROJEKTANT:
DESIGNER:

Ing. arch. Josef Dundáček

ZAKÁZKA Č.
CONTRACT NO.:

0762

ODDÍL:
PART:

01

DATUM:
DATE:

22.06.2009

MĚŘÍTKO:
SCALE:

1:2000

STUPĚŇ PD:
PROJECT STATUS:

ÚZEMNÍ STUDIE

ČÍSLO VÝKRESU:
DRAWING NUMBER:

3