


ÚZEMNÍ STUDIE - UMÍSTĚNÍ VEŘEJNÉHO LOGISTICKÉHO CENTRA - LOKALITA U LETIŠTĚ BRNO - TUŘANY

1:5500

KOLEJOVÝ SYSTÉM - VAR C

4.1

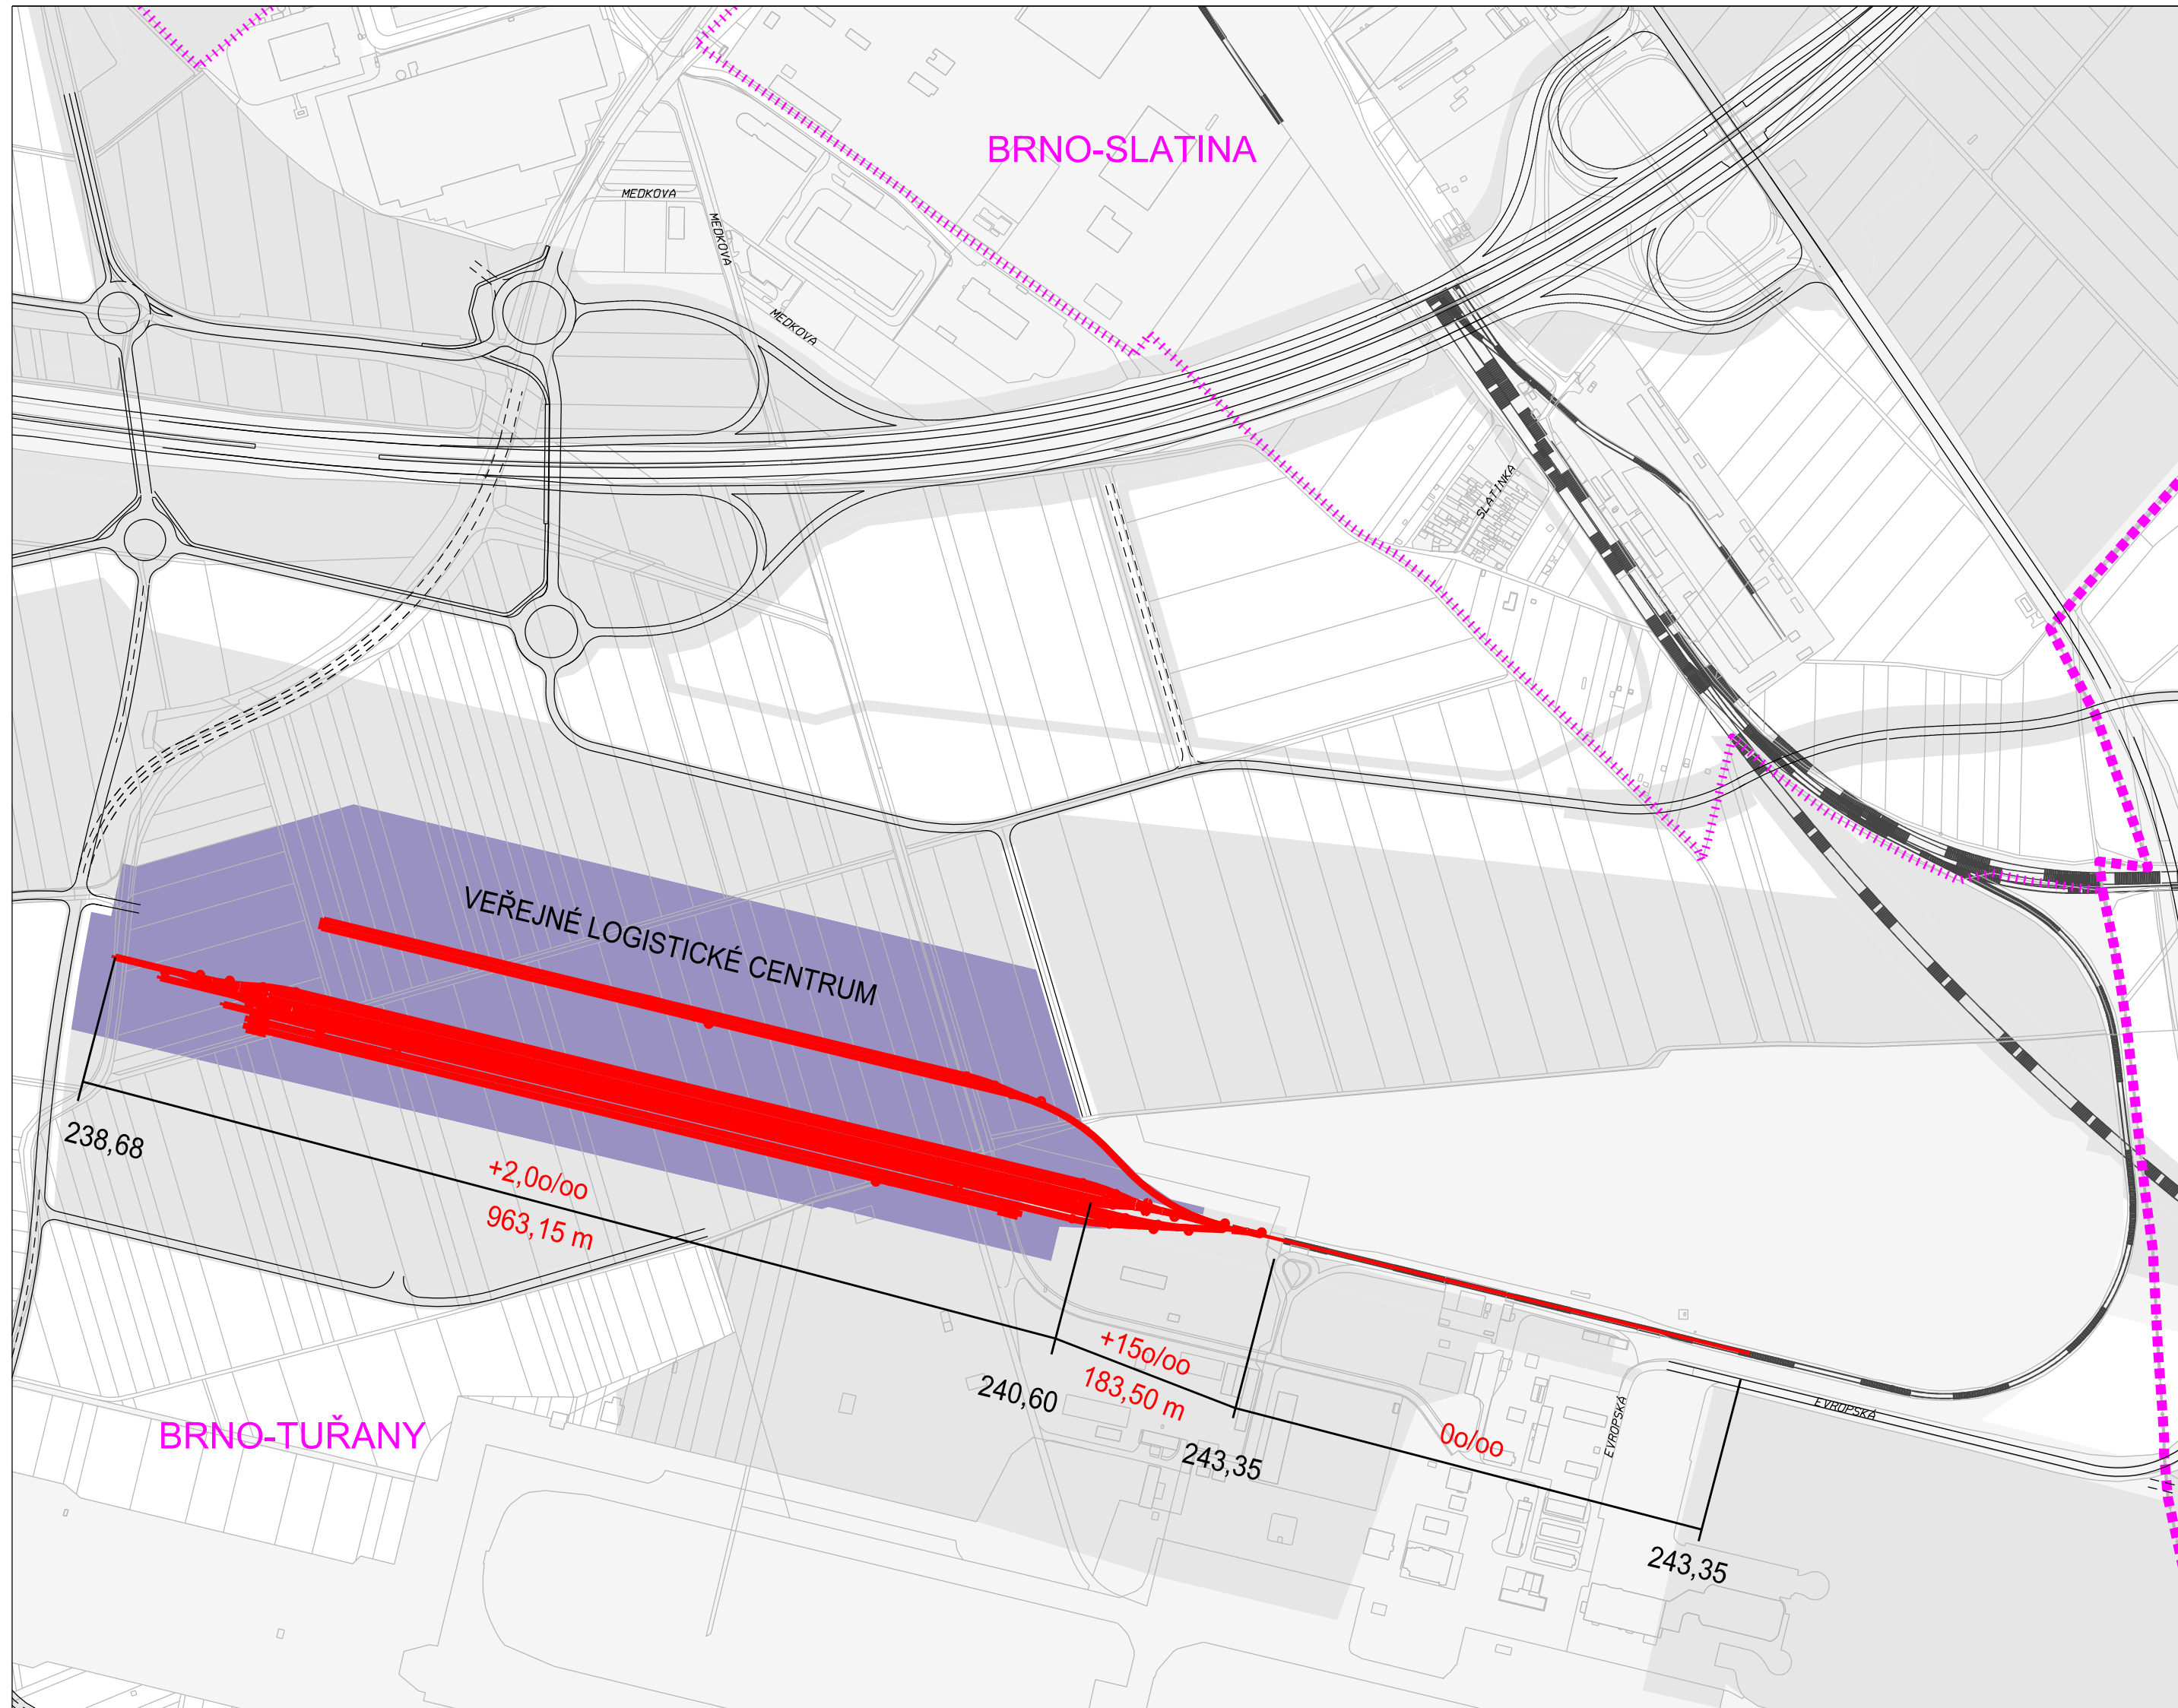


PLOCHY STAVEBNÍ

stabilizované

navrhované

rezerva

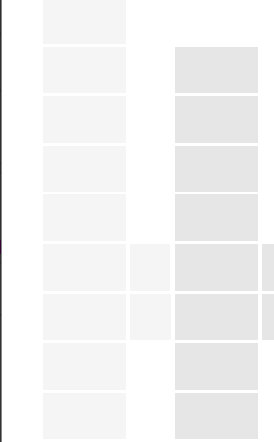

- BR bydlení v rodinných domech
- CO obchod a služby
- CV služby charakteru výroby a výroba nerušící
- CX/ABC vybavení specifické - kód určuje konkrétní účel využití (OC - obchodní centrum)
- PP výroba průmyslová a skladování
- DS doprava silniční / DSL liniová (ve výkrese se kód neuvádí)
- DD doprava drážní / DDL liniová (ve výkrese se kód neuvádí)
- DL doprava letecká
- DK logistická centra kombinované dopravy

DOPLŇUJÍCÍ ZNAČKY

- hranice administrativně správního území statutárního města Brna
- hranice katastrálních území

POŘIZOVATEL:
MAGISTRÁT MĚSTA BRNA
Odbor územního plánování a rozvoje
ZPRACOVATEL:
URBANISMUS, ARCHITEKTURA, DESIGN - STUDIO,
spol. s r.o.

03/2014