


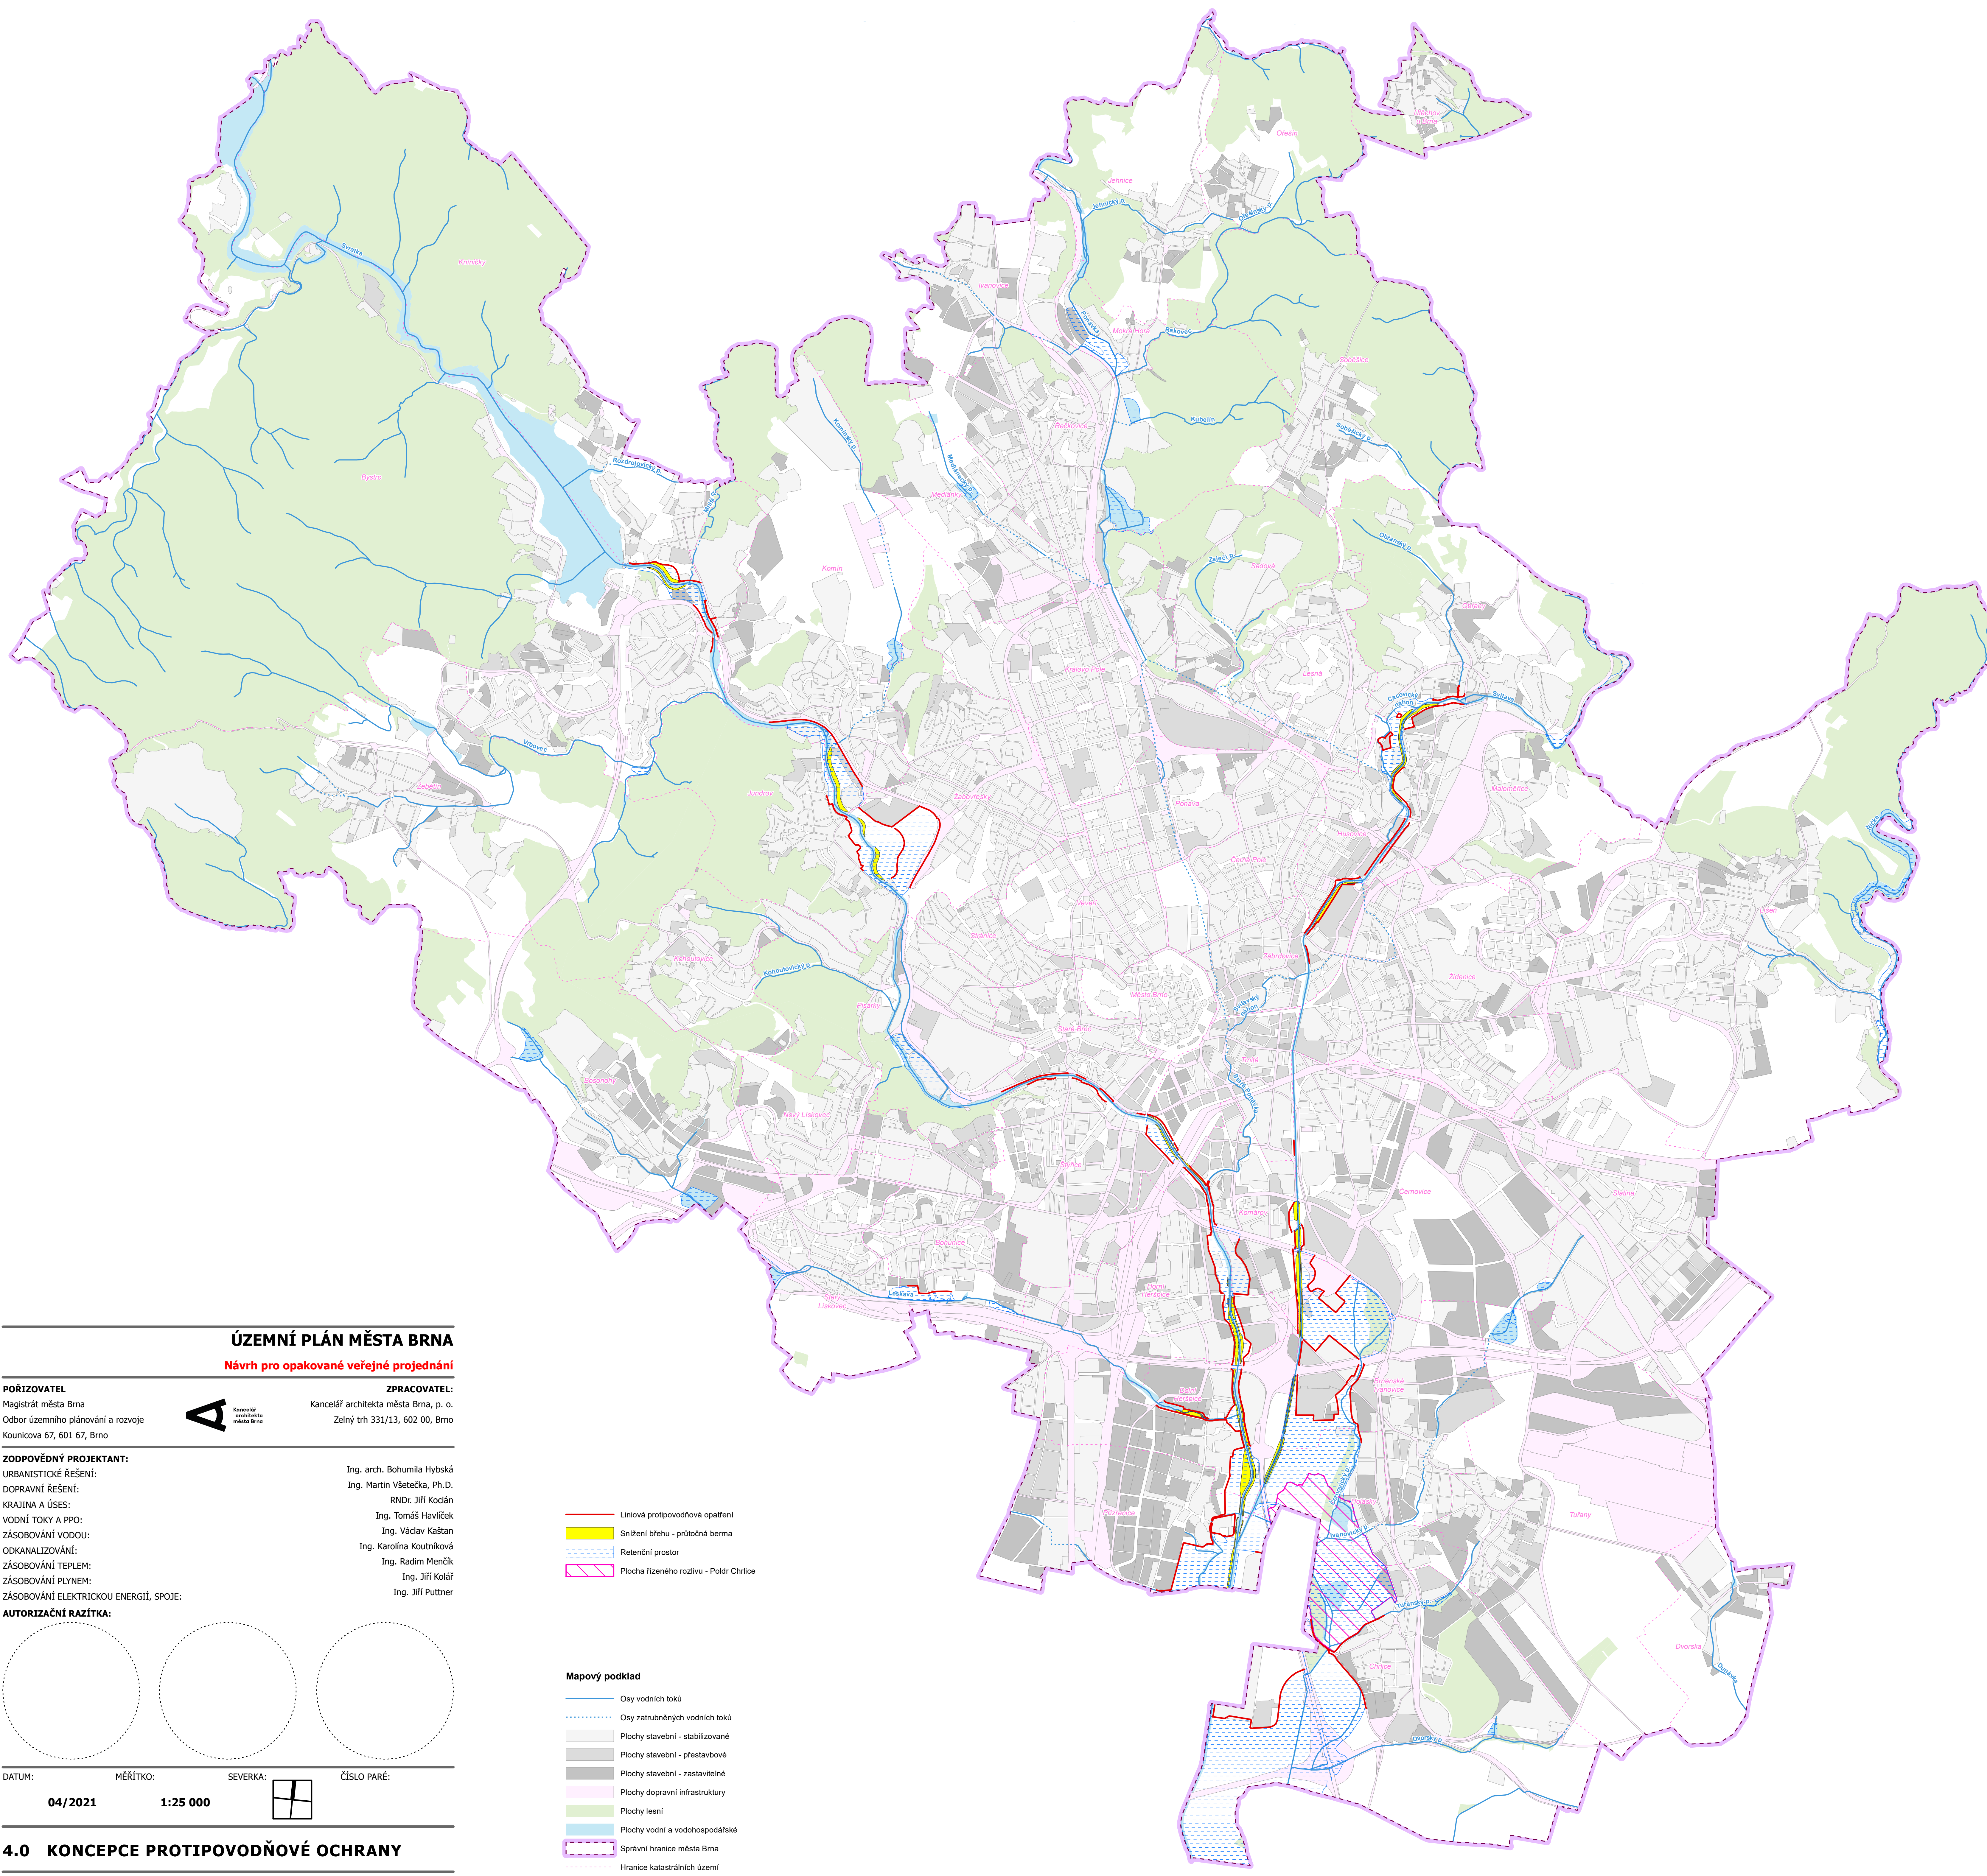

ÚZEMNÍ PLÁN MĚSTA BRNA


Návrh pro opakované veřejné projednání

PORIZOVATEL:
Magistrát města Brna
Odbor územního plánování a rozvoje
Kounicova 67, 601 67, Brno

ZPRACOVATEL:
Kancelář architekta města Brna, p. o.
Zelný trh 331/13, 602 00, Brno

ZODPOVĚDNÝ PROJEKTANT:
URBANISTICKÉ ŘEŠENÍ: Ing. arch. Bohumila Hybská
DOPRAVNÍ ŘEŠENÍ: Ing. Martin Všecký, Ph.D.
KRAJINA A ÚSES: RNDr. Jiří Kocián
VODNÍ TOKY A PPO: Ing. Tomáš Havlíček
ZÁSOBOVÁNÍ VODOU: Ing. Václav Kaštan
ODKANALIZOVÁNÍ: Ing. Karolína Koutníková
ZÁSOBOVÁNÍ TEPLEM: Ing. Radim Menčík
ZÁSOBOVÁNÍ PLYNEM: Ing. Jiří Kolář
ZÁSOBOVÁNÍ ELEKTRICKOU ENERGIÍ, SPOJE: Ing. Jiří Puttner

AUTORIZAČNÍ RAZÍTKA:

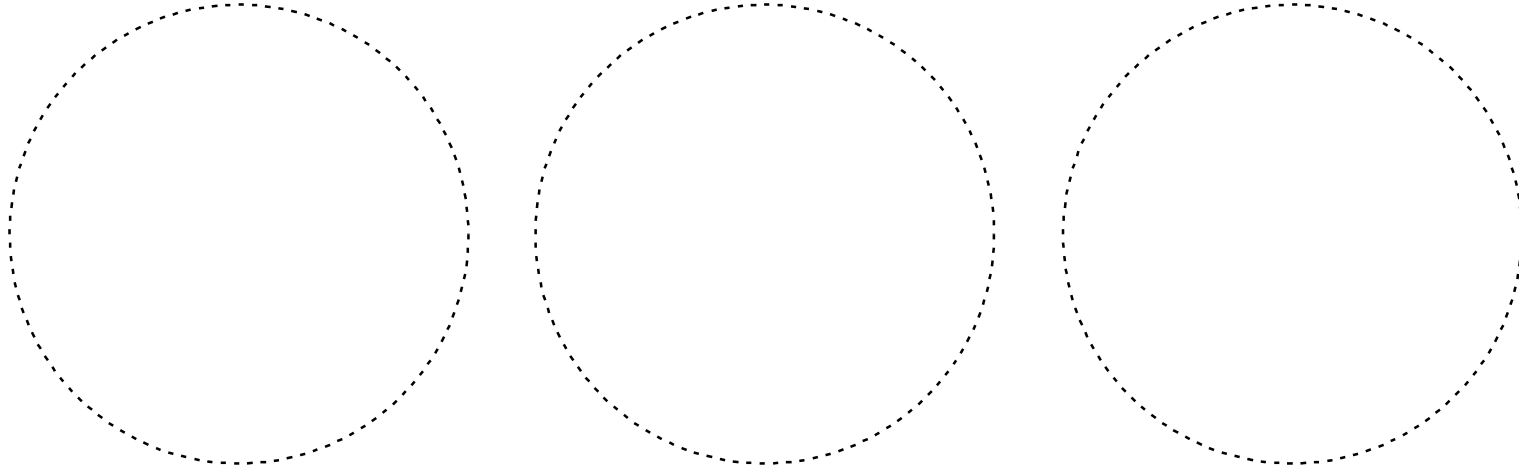

DATUM: 04/2021
MĚŘÍTKO: 1:25 000
SEVERKA: [North arrow symbol]
ČÍSLO PARÉ:

4.0 KONCEPCE PROTIPOVODŇOVÉ OCHRANY

- Liniová protipovodňová opatření
- Snížení břehu - průtočná berna
- Retenční prostor
- Plocha řízeného rozlivu - Poldr Chřilce

Mapový podklad

- Osy vodních toků
- Osy zatrubněných vodních toků
- Plochy stavební - stabilizované
- Plochy stavební - přestavbové
- Plochy stavební - zastavitelné
- Plochy dopravní infrastruktury
- Plochy lesní
- Plochy vodní a vodohospodářské
- Správní hranice města Brna
- Hranice katastrálních území