


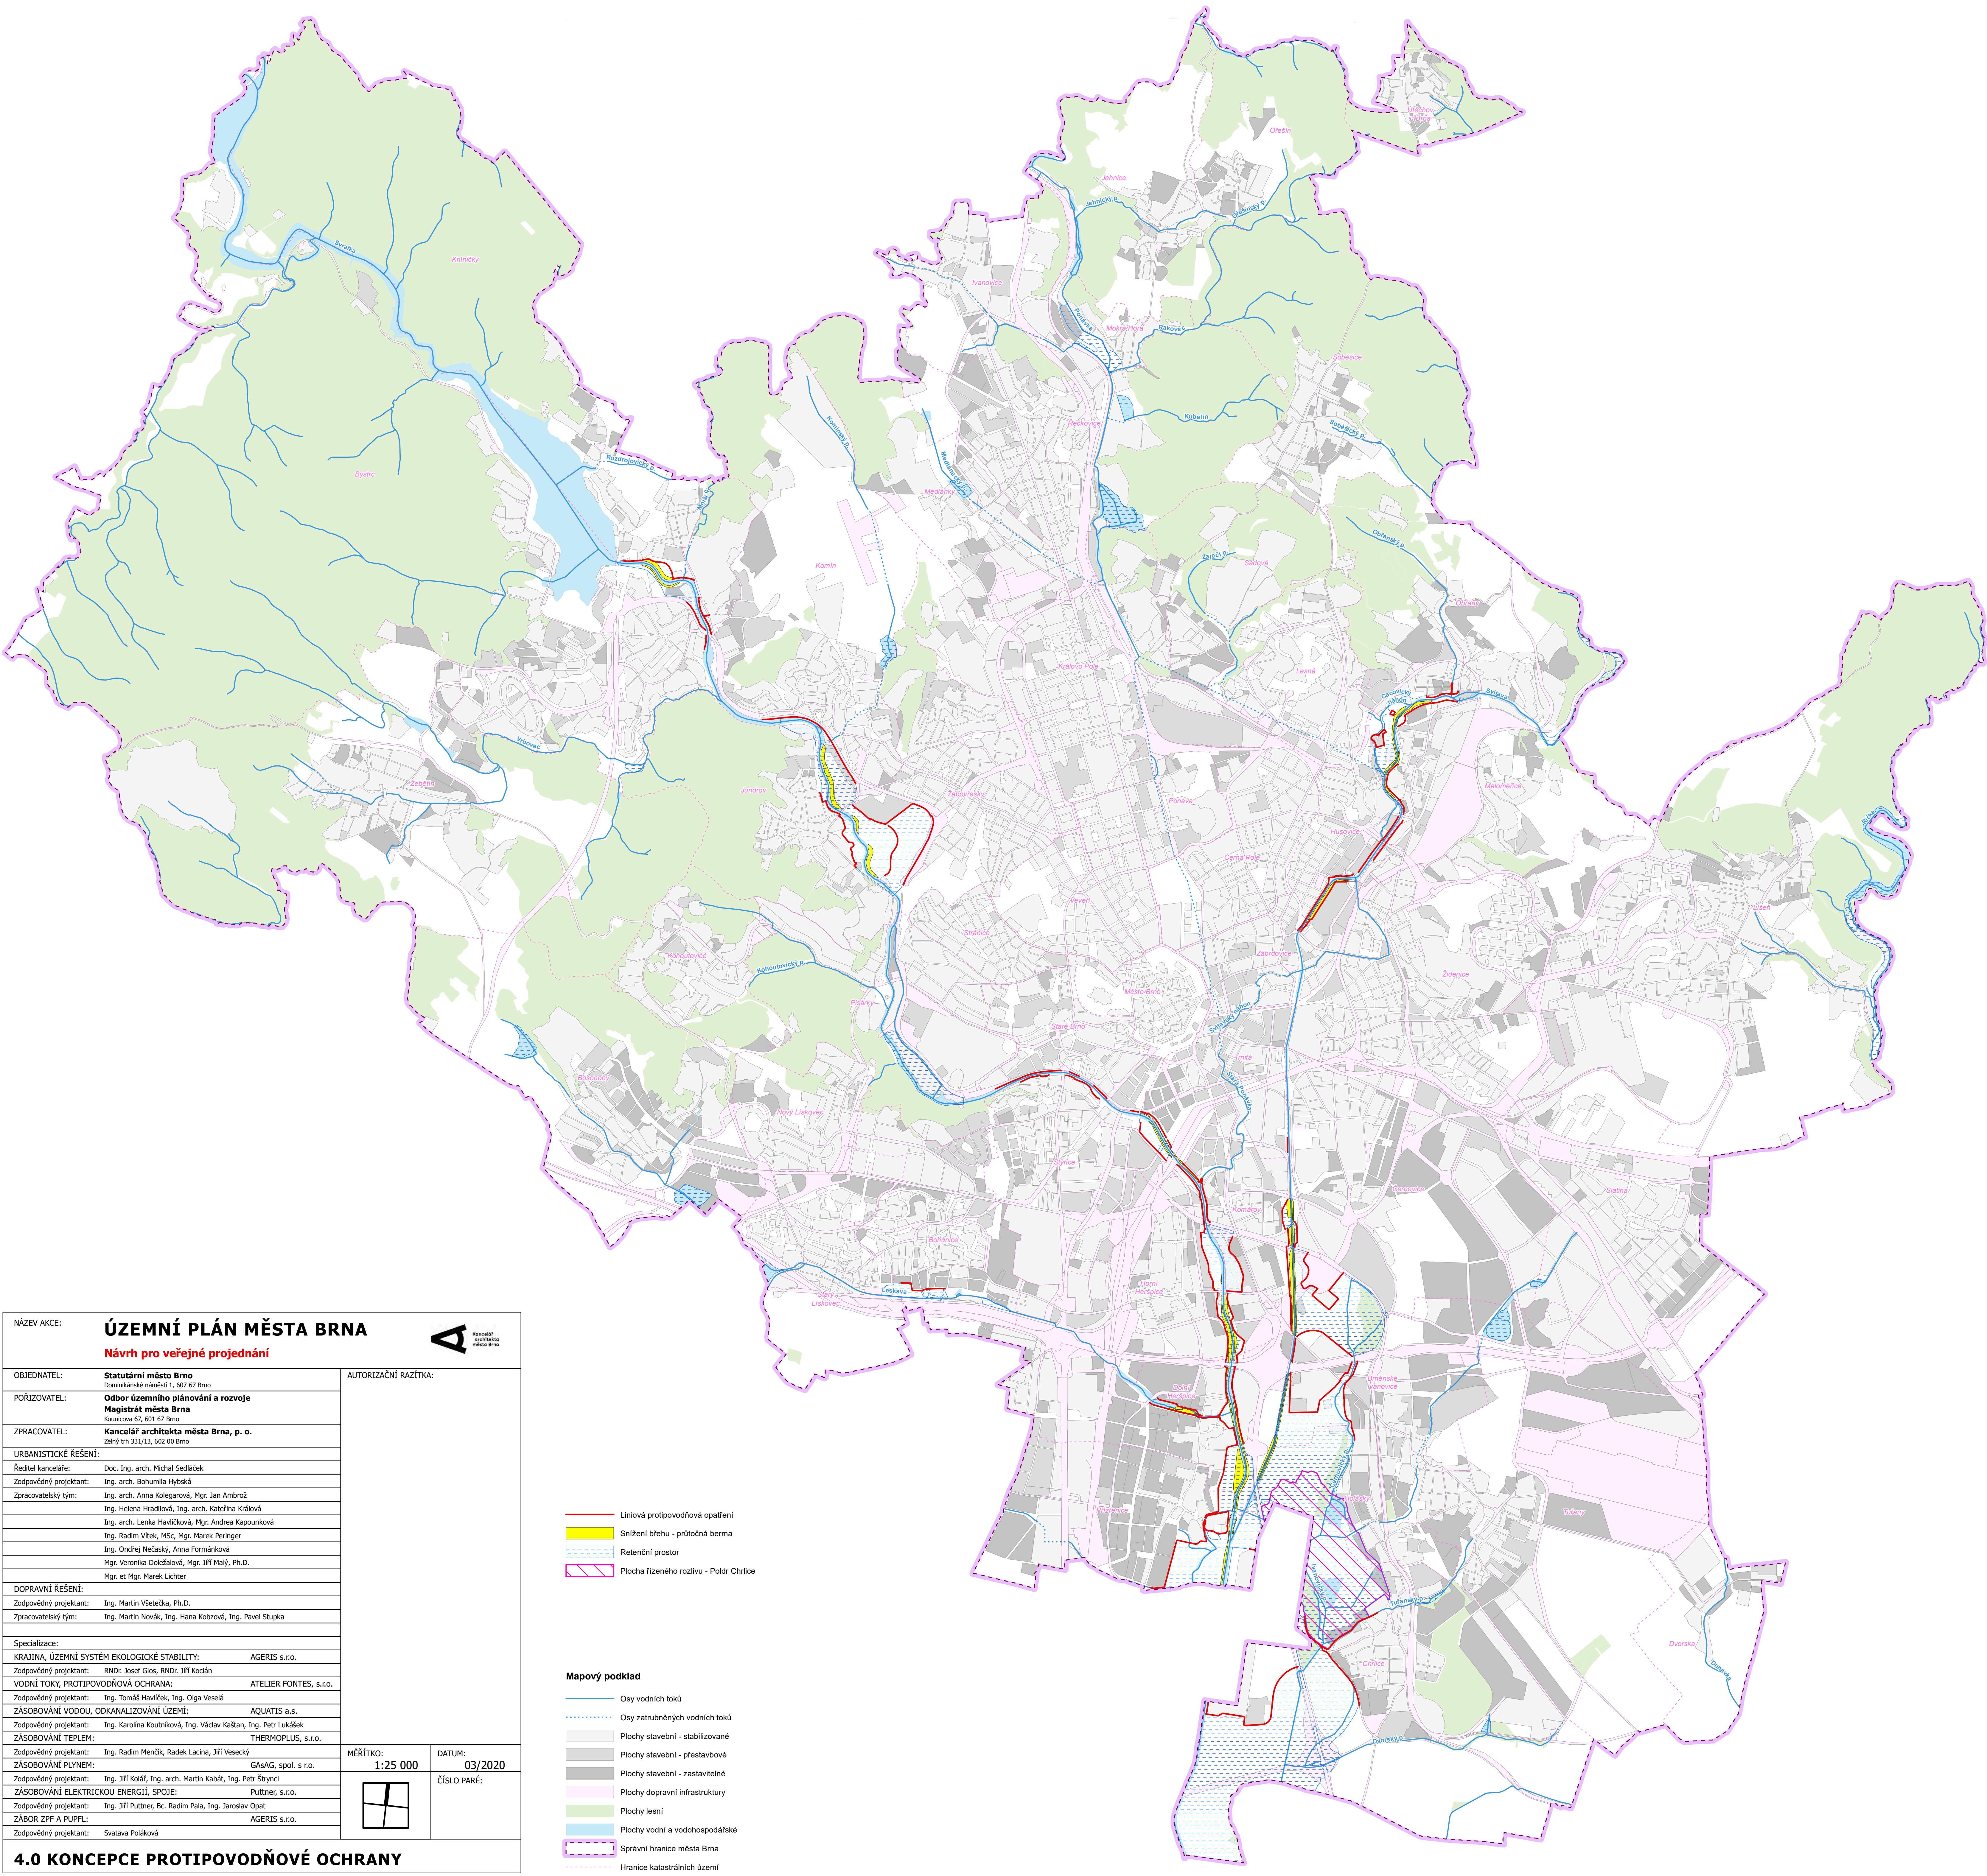

NÁZEV AKCE:

ÚZEMNÍ PLÁN MĚSTA BRNA

Návrh pro veřejné projednání

OBJEDNATEL:

Statutární město Brno
Dominikánské náměstí 1, 602 00 Brno

PORÍZOVATEL:

Odbor územního plánování a rozvoje
Magistrát města Brna
Kounicova 67, 602 00 Brno

ZPRACOVATEL:

Kancelář architektů města Brna, p. o.
Zelný trh 331/13, 602 00 Brno

URBANISTICKÉ ŘEŠENÍ:

Ředitel kanceláře:

Doc. Ing. arch. Michal Sedláček

Zodpovědný projektant:

Ing. arch. Bohumila Hybšká

Zpracovatelský tým:

Ing. arch. Anna Kolegarová, Mgr. Jan Ambrož
Ing. Helena Hradilová, Ing. arch. Kateřina Králová
Ing. arch. Lenka Havičková, Mgr. Andrea Kapounková
Ing. Radim Vítek, MSc, Mgr. Marek Peringer
Ing. Ondřej Nečasý, Anna Formánková
Mgr. Veronika Doležalová, Mgr. Jiří Malý, Ph.D.
Mgr. et Mgr. Marek Lichter

DOPRAVNÍ ŘEŠENÍ:

Zodpovědný projektant:

Ing. Martin Větečka, Ph.D.

Zpracovatelský tým:

Ing. Martin Novák, Ing. Hana Kobzová, Ing. Pavel Stupka

Specializace:

KRAJINA, ÚZEMNÍ SYSTÉM EKOLOGICKÉ STABILITY: AGERIS s.r.o.
Zodpovědný projektant: RNDr. Josef Glos, RNDr. Jiří Kocián
VODNÍ TOKY, PROTIPOVODŇOVÁ OCHRANA: ATELIER FONTES, s.r.o.
Zodpovědný projektant: Ing. Tomáš Haviček, Ing. Olga Veselá
ZÁSBOVÁNÍ VODOU, ODKANALIZOVÁNÍ ÚZEMÍ: AQUATIS a.s.
Zodpovědný projektant: Ing. Karolína Koutníková, Ing. Václav Kaštan, Ing. Petr Lukášek
ZÁSBOVÁNÍ TEPLEM: THERMOPLUS, s.r.o.
Zodpovědný projektant: Ing. Radim Menčík, Radek Lacina, Jiří Vesecký
ZÁSBOVÁNÍ PLYNEM: GAsAG, spol. s r.o.
Zodpovědný projektant: Ing. Jiří Kolář, Ing. arch. Martin Kabát, Ing. Petr Štrýdcl
ZÁSBOVÁNÍ ELEKTRICKOU ENERGII, SPOJE: Puttner, s.r.o.
Zodpovědný projektant: Ing. Jiří Puttner, Bc. Radim Pala, Ing. Jaroslav Opát
ZÁBOR ZPF A PUPFL: AGERIS s.r.o.
Zodpovědný projektant: Svatava Poláková

AUTORIZAČNÍ RAZÍTKA:

MĚŘÍTKO:

1:25 000

DATUM:

03/2020

ČÍSLO PARÉ:

Kancelář architektů města Brna

Liniová protipovodňová opatření

Snižení břehu - průtočná berna

Retenční prostor

Plocha řízeného rozlivu - Poldr Chřilce

Mapový podklad

Osy vodních toků

Osy zatrubněných vodních toků

Plochy stavební - stabilizované

Plochy stavební - přestavbové

Plochy stavební - zastavitelné

Plochy dopravní infrastruktury

Plochy lesní

Plochy vodní a vodohospodářské

Správní hranice města Brna

Hranice katastrálních území

4.0 KONCEPCE PROTIPOVODŇOVÉ OCHRANY