


- STAV NÁVRH**
- BC** PLOCHY ČISTÉHO BYDLENÍ
  - B0** PLOCHY VŠEOBECNÉHO BYDLENÍ
  - Z0** PLOCHY OSTATNÍ MĚSTSKÉ ZELENĚ
  - KV** PLOCHY KRAJINNÉ ZELENĚ VŠEOBECNÉ
  - PLOCHY SBĚRNÝCH KOMUNIKACÍ
  - PLOCHY OBSLUŽNÝCH KOMUNIKACÍ
  - VODNÍ TOKY

**PROSTOROVÁ REGULACE**

- STAVEBNÍ ČÁRA
  - STAVEBNÍ HRANICE
  - II.** MAXIMÁLNÍ POČET PLNÝCH NADZEMNÍCH PODLAŽÍ
  - VEŘEJNÉ PROSTRANÍ DLE §22 VYHL.Č.501/2006 SB. HRÁŠTĚ PRO DĚTI A MLÁDEŽ
  - STROMOŘADÍ
  - VJEZDY, ÚSEK VJEZDŮ
  - SMĚRNÉ VEDENÍ OBSLUŽNÝCH KOMUNIKACÍ
  - ČS ČERPAČÍ STANICE ODPADNÍCH VOD
- 
- ZELENĚ VE STAVEBNÍCH PLOCHÁCH
  - ORIENTAČNÍ UMÍSTĚNÍ OBJEKTŮ BYDLENÍ JEDNO Z MOŽNÝCH ŘEŠENÍ V SOULADU S REGULACÍ

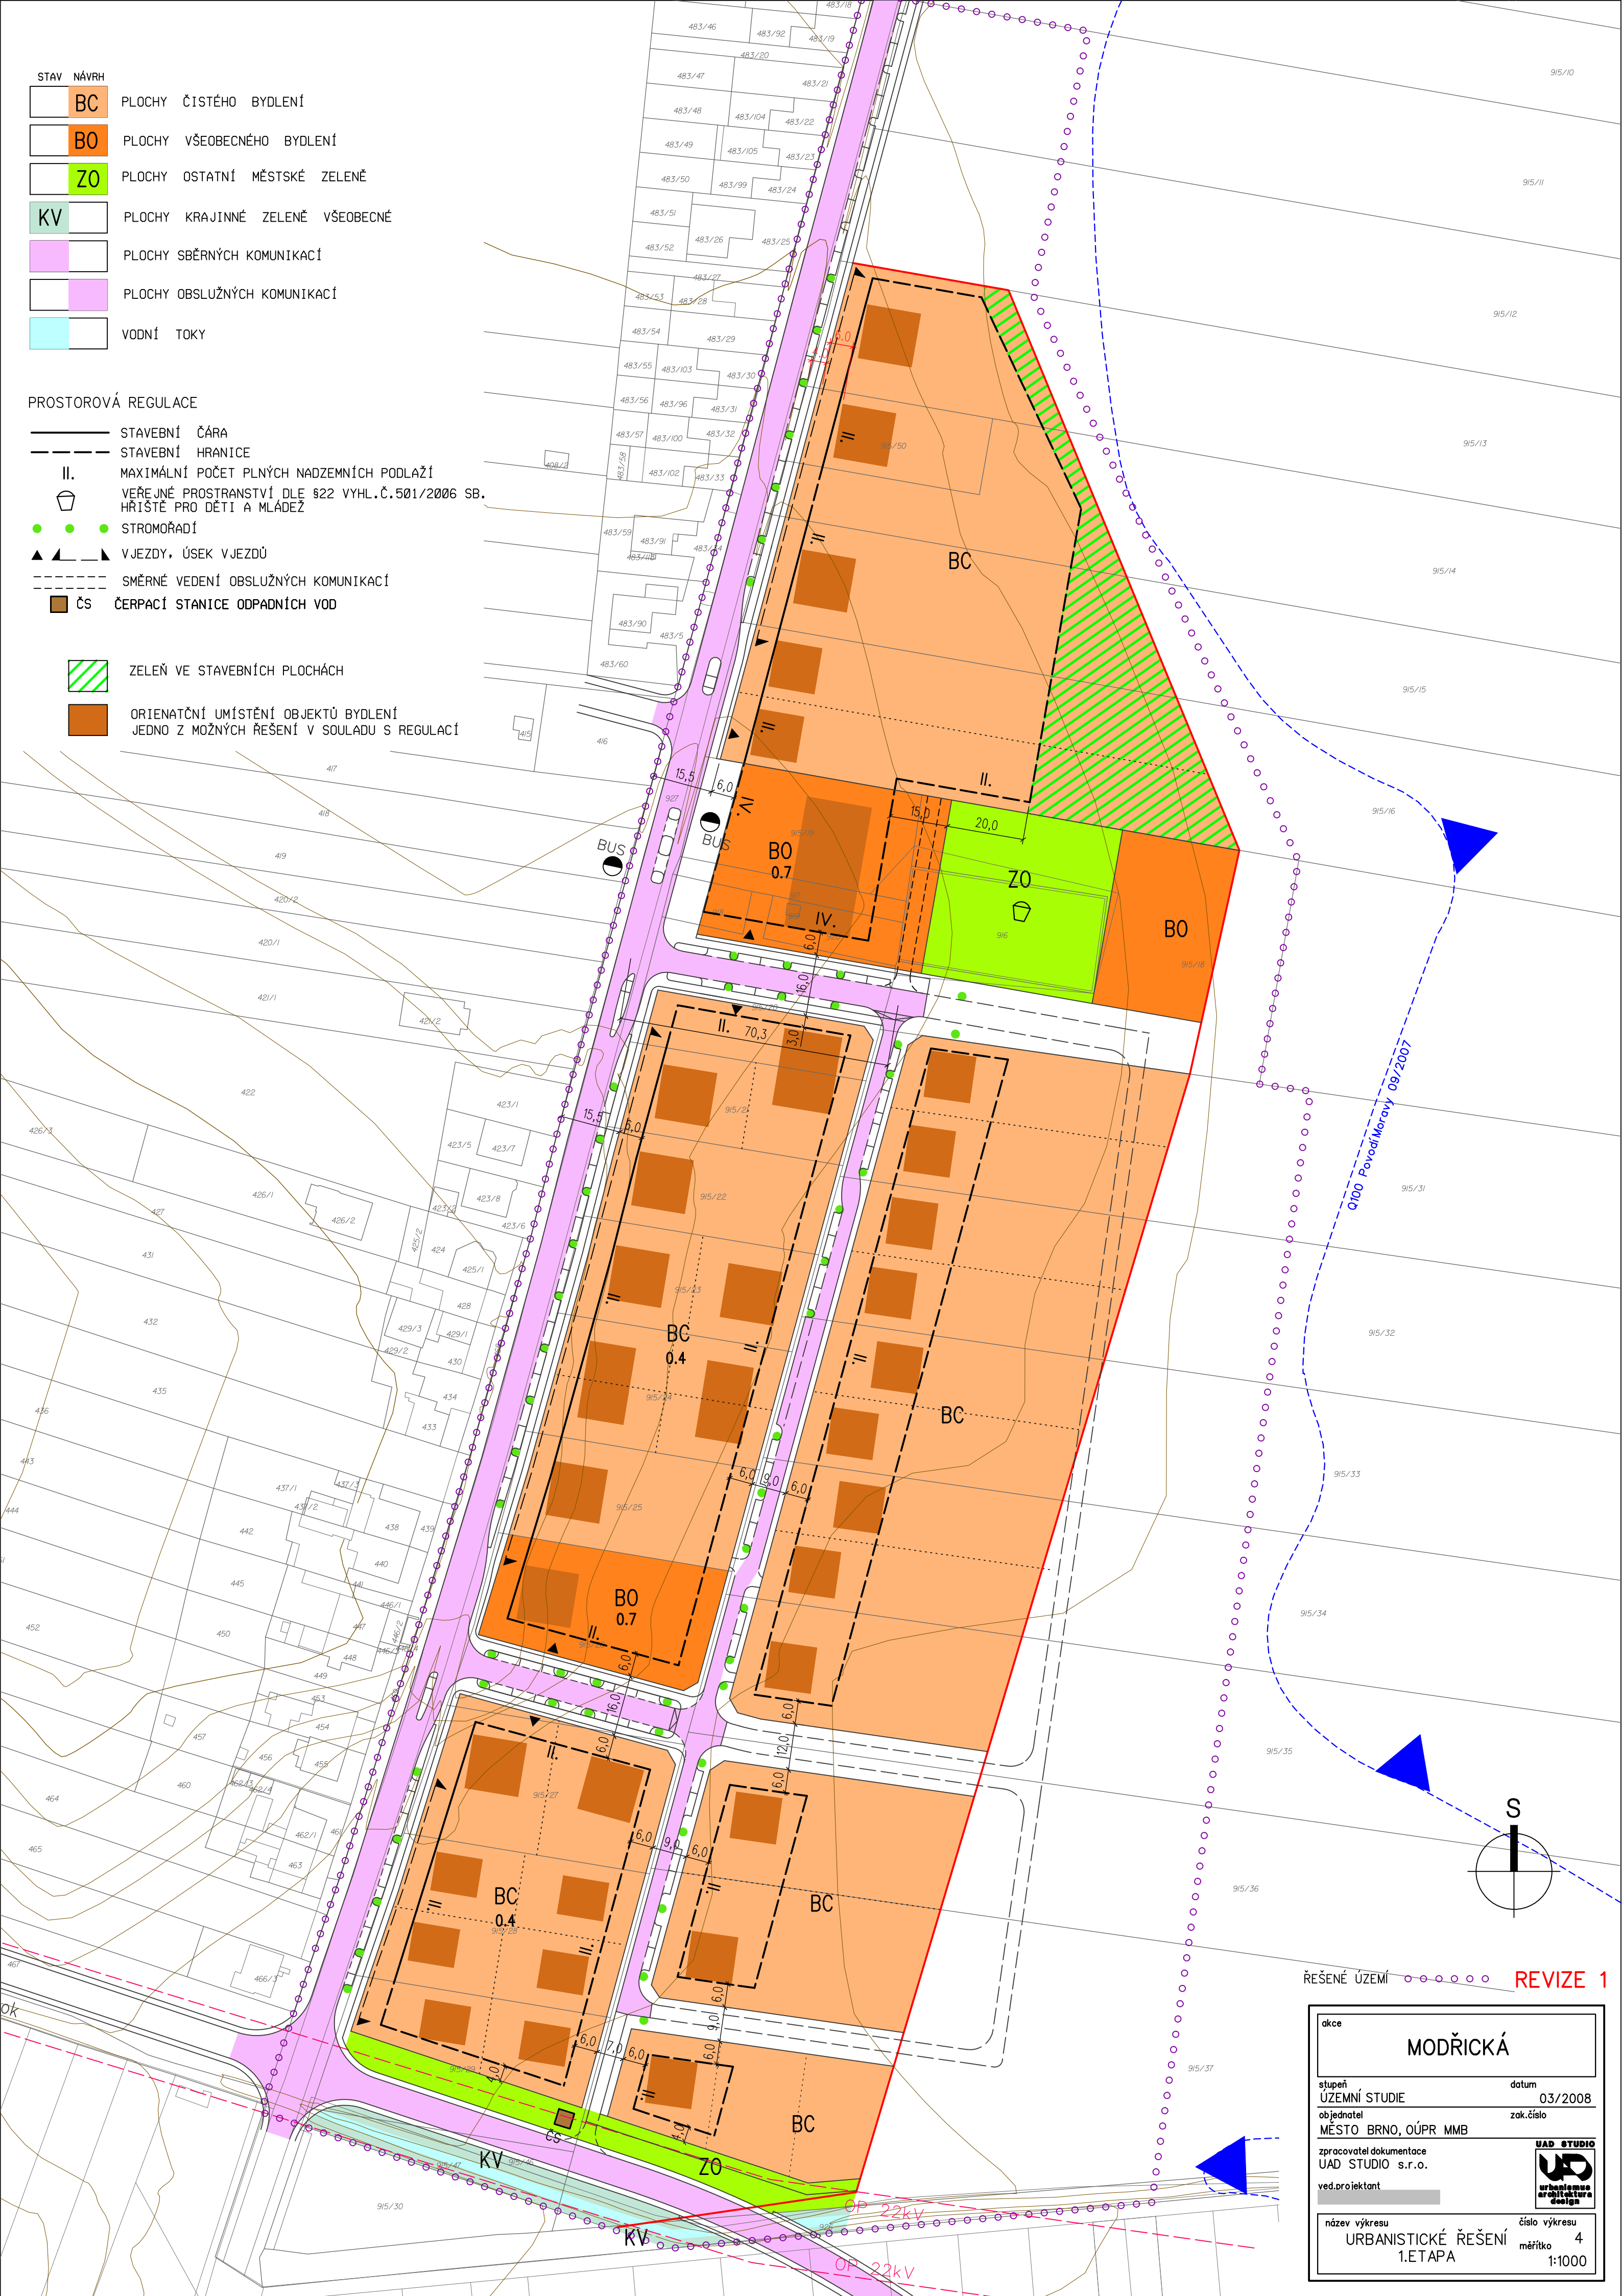

ŘEŠENÉ ÚZEMÍ REVIZE 1

<b>MODŘICKÁ</b>	
stupeň <b>ÚZEMNÍ STUDIE</b>	datum 03/2008
objednatel <b>MĚSTO BRNO, OÚPR MMB</b>	zak.číslo
zpracovatel dokumentace <b>UAD STUDIO s.r.o.</b>	
ved.projektant	
název výkresu <b>URBANISTICKÉ ŘEŠENÍ 1.ETAPA</b>	číslo výkresu 4 měřítko 1:1000