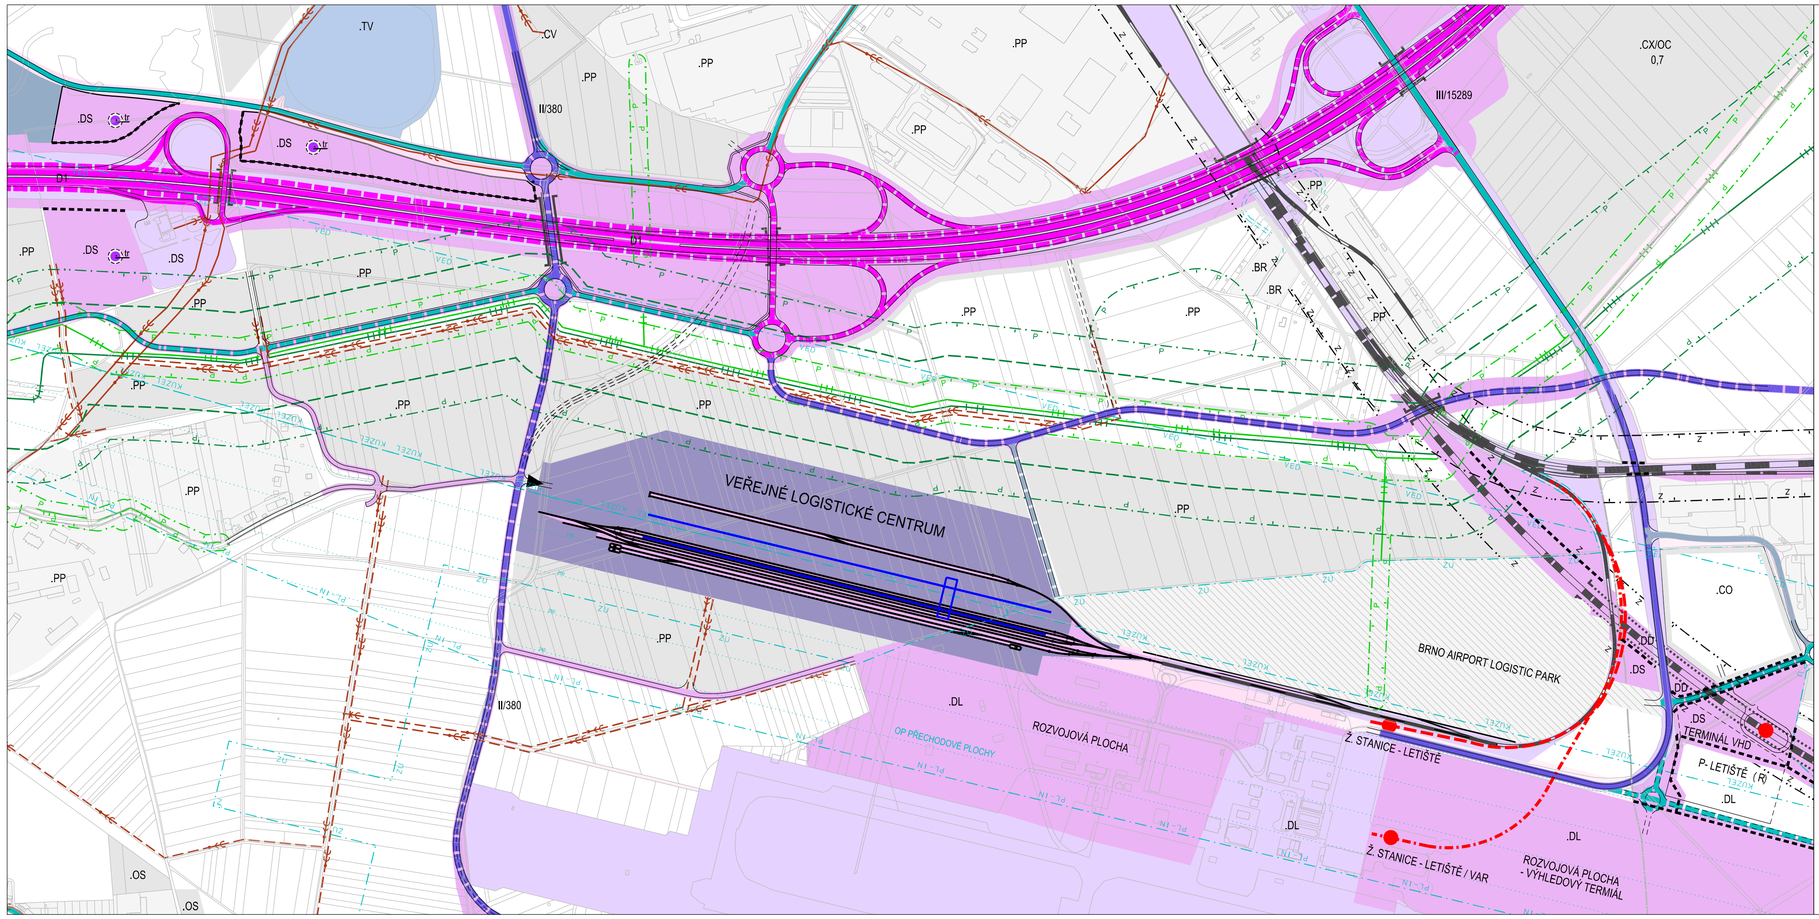

ÚZEMNÍ STUDIE - UMÍSTĚNÍ VEŘEJNÉHO LOGISTICKÉHO CENTRA - LOKALITA U LETIŠTĚ BRNO - TUŘANY

1:5500

DOPRAVNÍ A TECHNICKÁ INFRASTRUKTURA - VAR C

4

PLOCHY STAVEBNÍ

stabilizované / navrhované / rezerva

- .BR — BR bydlení v rodinných domech
- CO obchod a služby
- .CV — CV služby charakteru výroby a výroba nerušící
- .CX — CX/ABC vybavení specifické - kód určuje konkrétní účel využití (OC - obchodní centrum)
- .PP — PP výroba průmyslová a skladování
- DS doprava silniční / DSL liniová (ve výkrese se kód neuvádí)
- DD doprava drážní / DDL liniová (ve výkrese se kód neuvádí)
- .DL — DL doprava letecká
- DA komunikace a prostranství místního významu (veřejný dopravní prostor)
- .TV — TV zásobování vodou a odkanalizování
- TE — TE energetika

logistická centra

- VLC - veřejné logistické centrum
- BALP - Brno airport logistic park

DOPRAVANÍ INFRASTRUKTURA

stabilizované / navrhované

- dálnice / rozšíření
- silnice II.třídy a místní komunikace funkční skupiny b s dopravní funkcí (MK B)
- silnice III.třídy
- systémové místní komunikace
- truck centrum
- dráha celostátní, regionální / osa koridoru
- dráha vlečková
- koleje ve veřejném logistickém centru
- jeřábová dráha
- varianty obsluhy letiště
- mosty / podzemní úseky dopravních staveb
- terminály letiště
- vjezdy do areálů

TECHNICKÁ INFRASTRUKTURA

stabilizovaná / navrhovaná

- kanalizace dešťová
- kanalizace splašková
- VTL plynovod s tlakem nad 40 barů
- VTL plynovod s tlakem do 40 barů

SPECIFICKÉ PODMÍNKY VYUŽITÍ

- Z — ochrana koridoru pro trasu celostátní dráhy

LIMITY

- Z — ochranné pásmo železnice
- ZU — ochranná pásma letiště a leteckého provozu: zájmové území letiště
- VED — OP venkovního vedení VVN
- PL - IN — OP vnitřní vodorovné plochy
- KUŽEL — OP kuželové plochy
- P — bezpečnostní pásmo VTL plynovodu s tlakem nad 40 barů
- snížené bezpečnostní pásmo VTL plynovodu s tlakem nad 40 barů (hranice omezující stavby)
- P — bezpečnostní pásmo VTL plynovodu s tlakem nad 40 barů

OSTATNÍ JEVY

- rozhraní ploch funkčních typů v rámci jedné funkce

DOPLŇUJÍCÍ ZNAČKY

- hranice administrativně správního území statutárního města Brna
- hranice katastrálních území

POŘIZOVATEL:

MAGISTRÁT MĚSTA BRNA

Odbor územního plánování a rozvoje

ZPRACOVATEL:

URBANISMUS, ARCHITEKTURA, DESIGN - STUDIO, spol. s r.o.

03/2014