


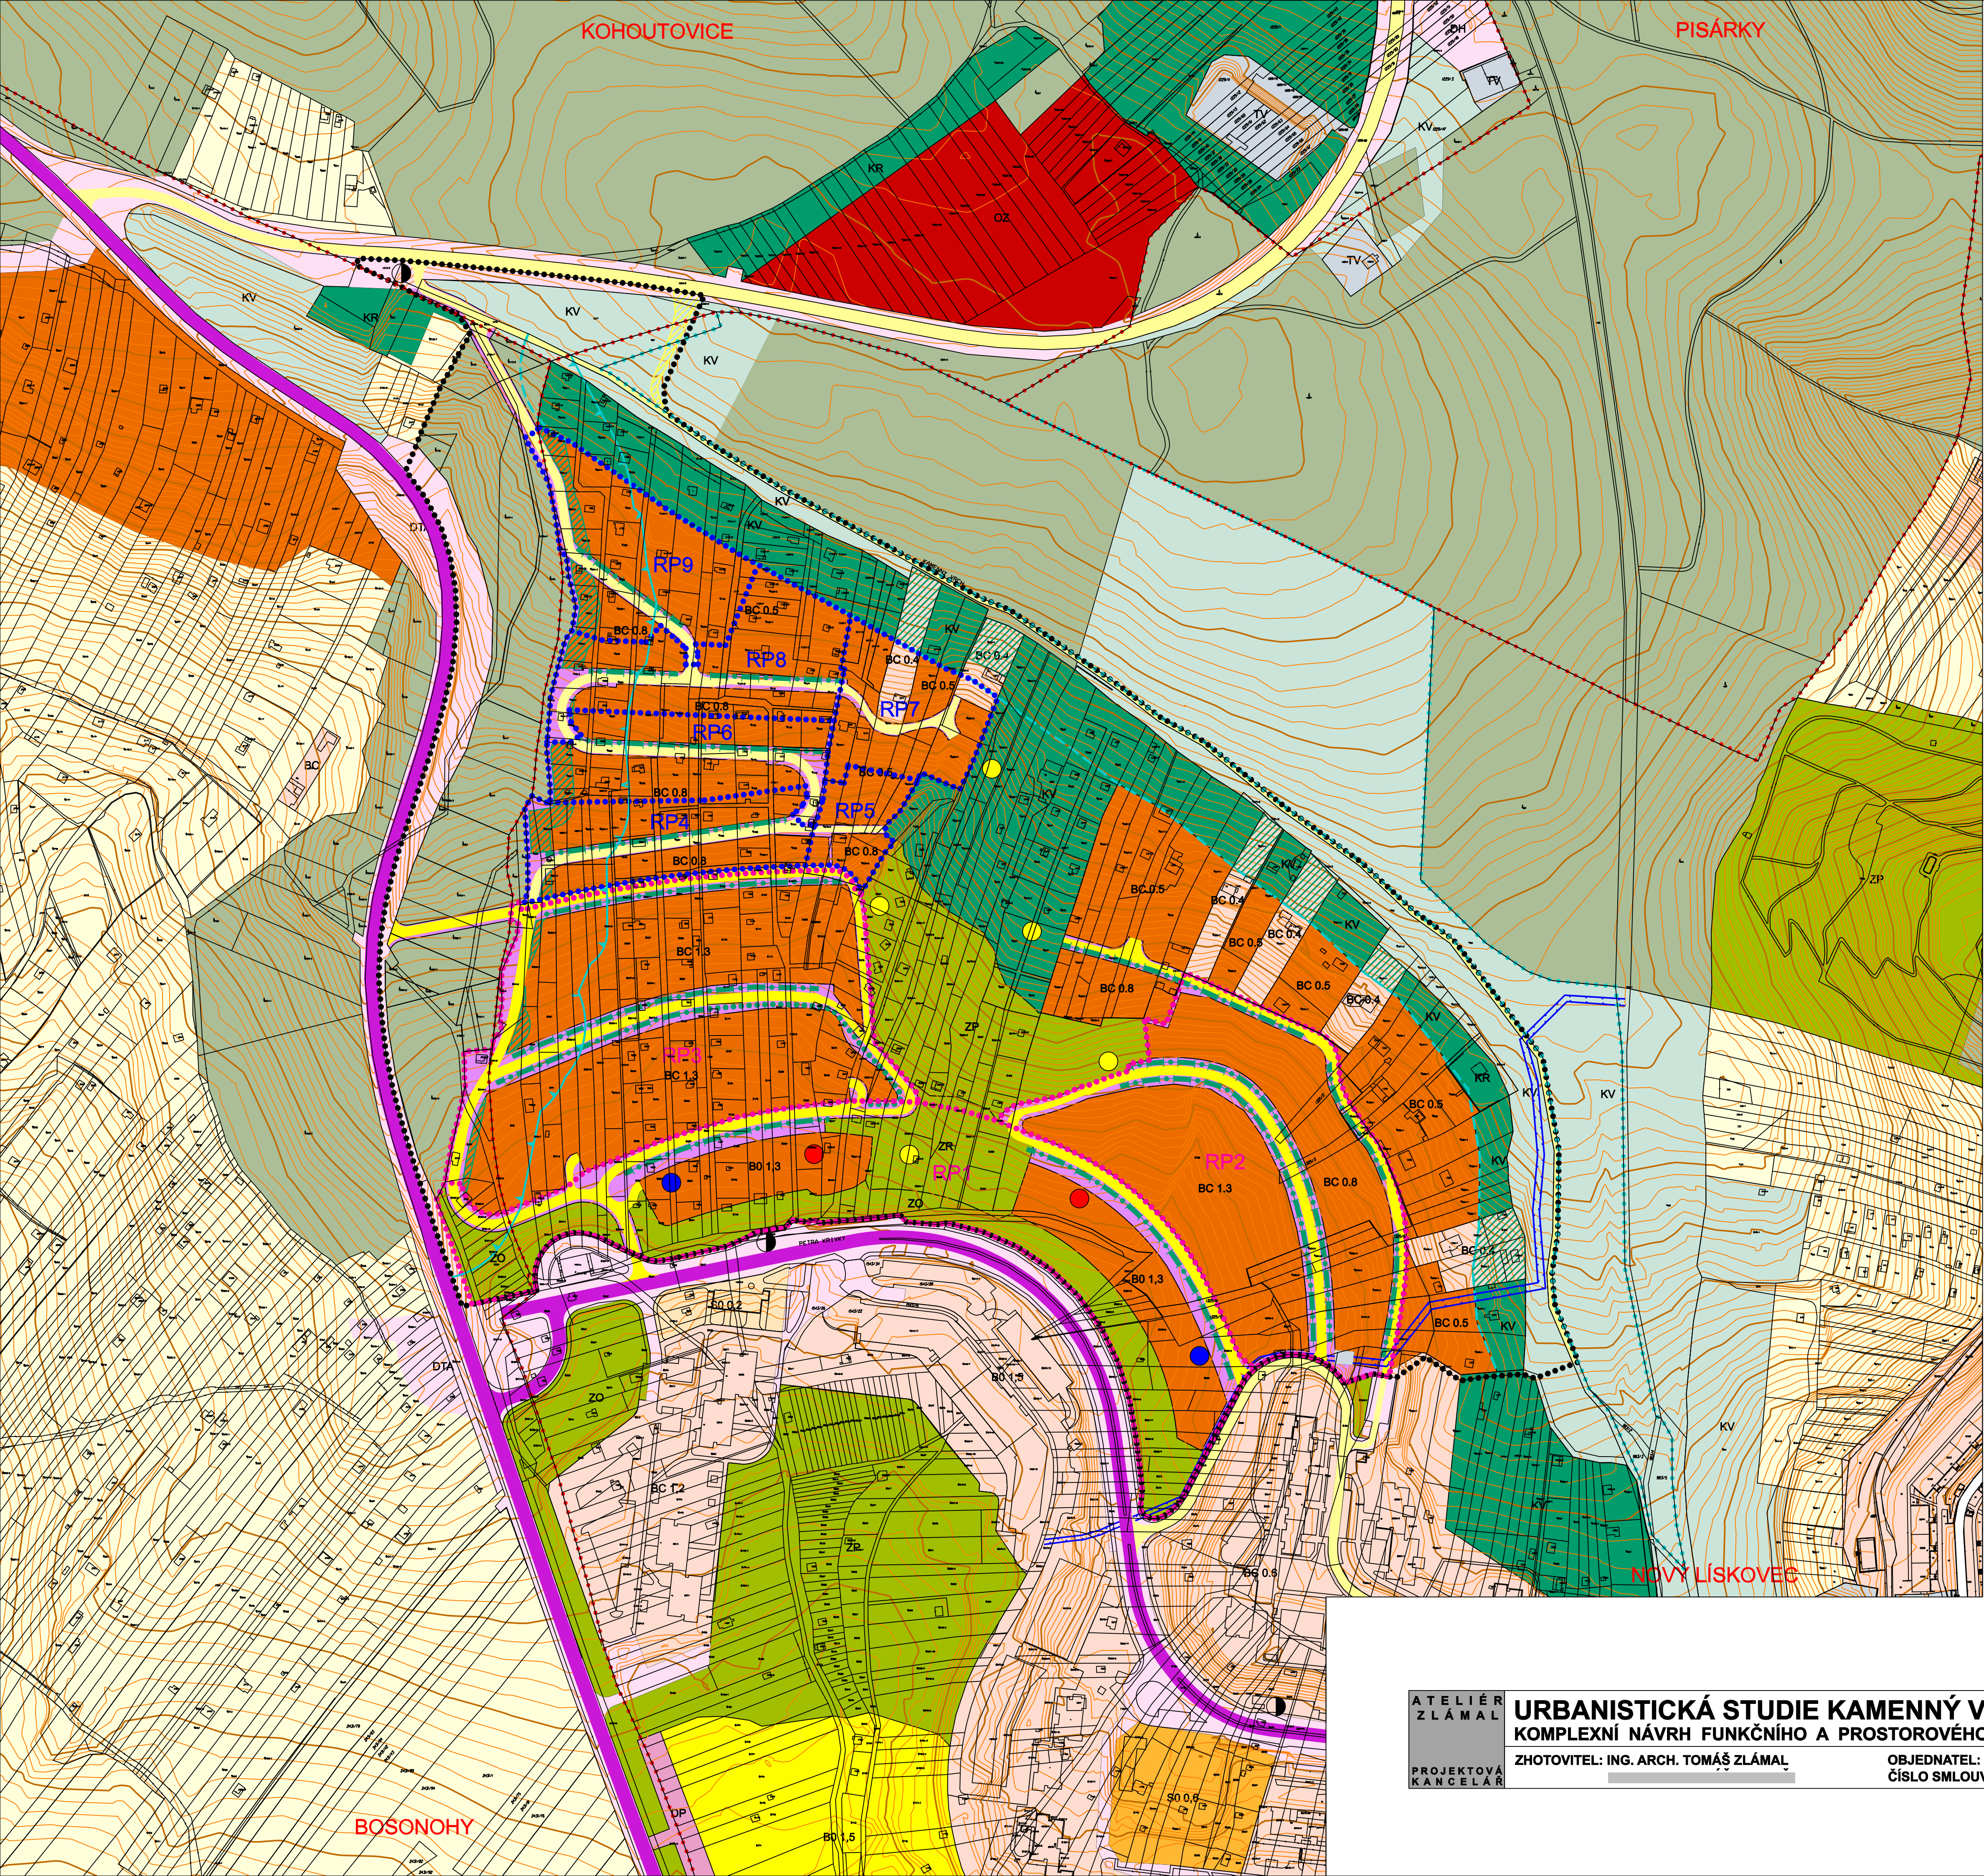

PLOCHY STAVEBNÍ		
stav	návrh	
		Plochy čistého bydlení
		Plochy všeobecného bydlení
		Veřejné dopravní plochy
		Plochy pro technickou vybavenost

PLOCHY NESTAVEBNÍ - VOLNÉ		
stav	návrh	
		Plochy krajinné zeleně všeobecné
		Plochy krajinné zeleně rekreační
		Plochy parků
		Plochy zeleně rekreační
		Plochy ostatní městské zeleně
		Pozemky určené k plnění funkce lesa

DOPRAVA		
stav	návrh	
		Sběrné komunikace
		Obslužné komunikace
		Obslužné komunikace - odstranění

OCHRANNÉ REŽIMY A LIMITY VYUŽITÍ ÚZEMÍ	
	Hranice přírodní rezervace
	Ochranné pásmo přírodní rezervace - 50 m
	Hranice dotčení pozemků ve vzdálenosti 50 m od okraje lesa
	Ochranné pásmo vodovodu

PROSTOROVÉ VZTAHY	
	Zastávka HD
	Hřiště pro děti a mládež veřejně přístupné
	Stromofadi
	Stromofadi v kombinaci s parkováním vozidel
	Navržená možná lokalizace DPS
	Navržená možná lokalizace MŠ
	Nezastavitelná část funkční plochy

DOPLŇUJÍCÍ ÚDAJE	
	Hranice katastrálních území
	Hranice řešeného území
	Regulační plán z podnětu - požadavek zpracování
	Regulační plán na žádost - požadavek zpracování

ATELIÉR
ZLÁMAL
PROJEKTOVÁ
KANCELÁŘ

URBANISTICKÁ STUDIE KAMENNÝ VRCH II KOMPLEXNÍ NÁVRH FUNKČNÍHO A PROSTOROVÉHO VYUŽITÍ

ZHOTOVITEL: ING. ARCH. TOMÁŠ ZLÁMAL

OBJEDNATEL: STATUTÁRNÍ MĚSTO BRNO
ČÍSLO SMLOUVY: 41086035

DATUM: ÚNOR 2009
MĚŘÍTKO: 1:2000