


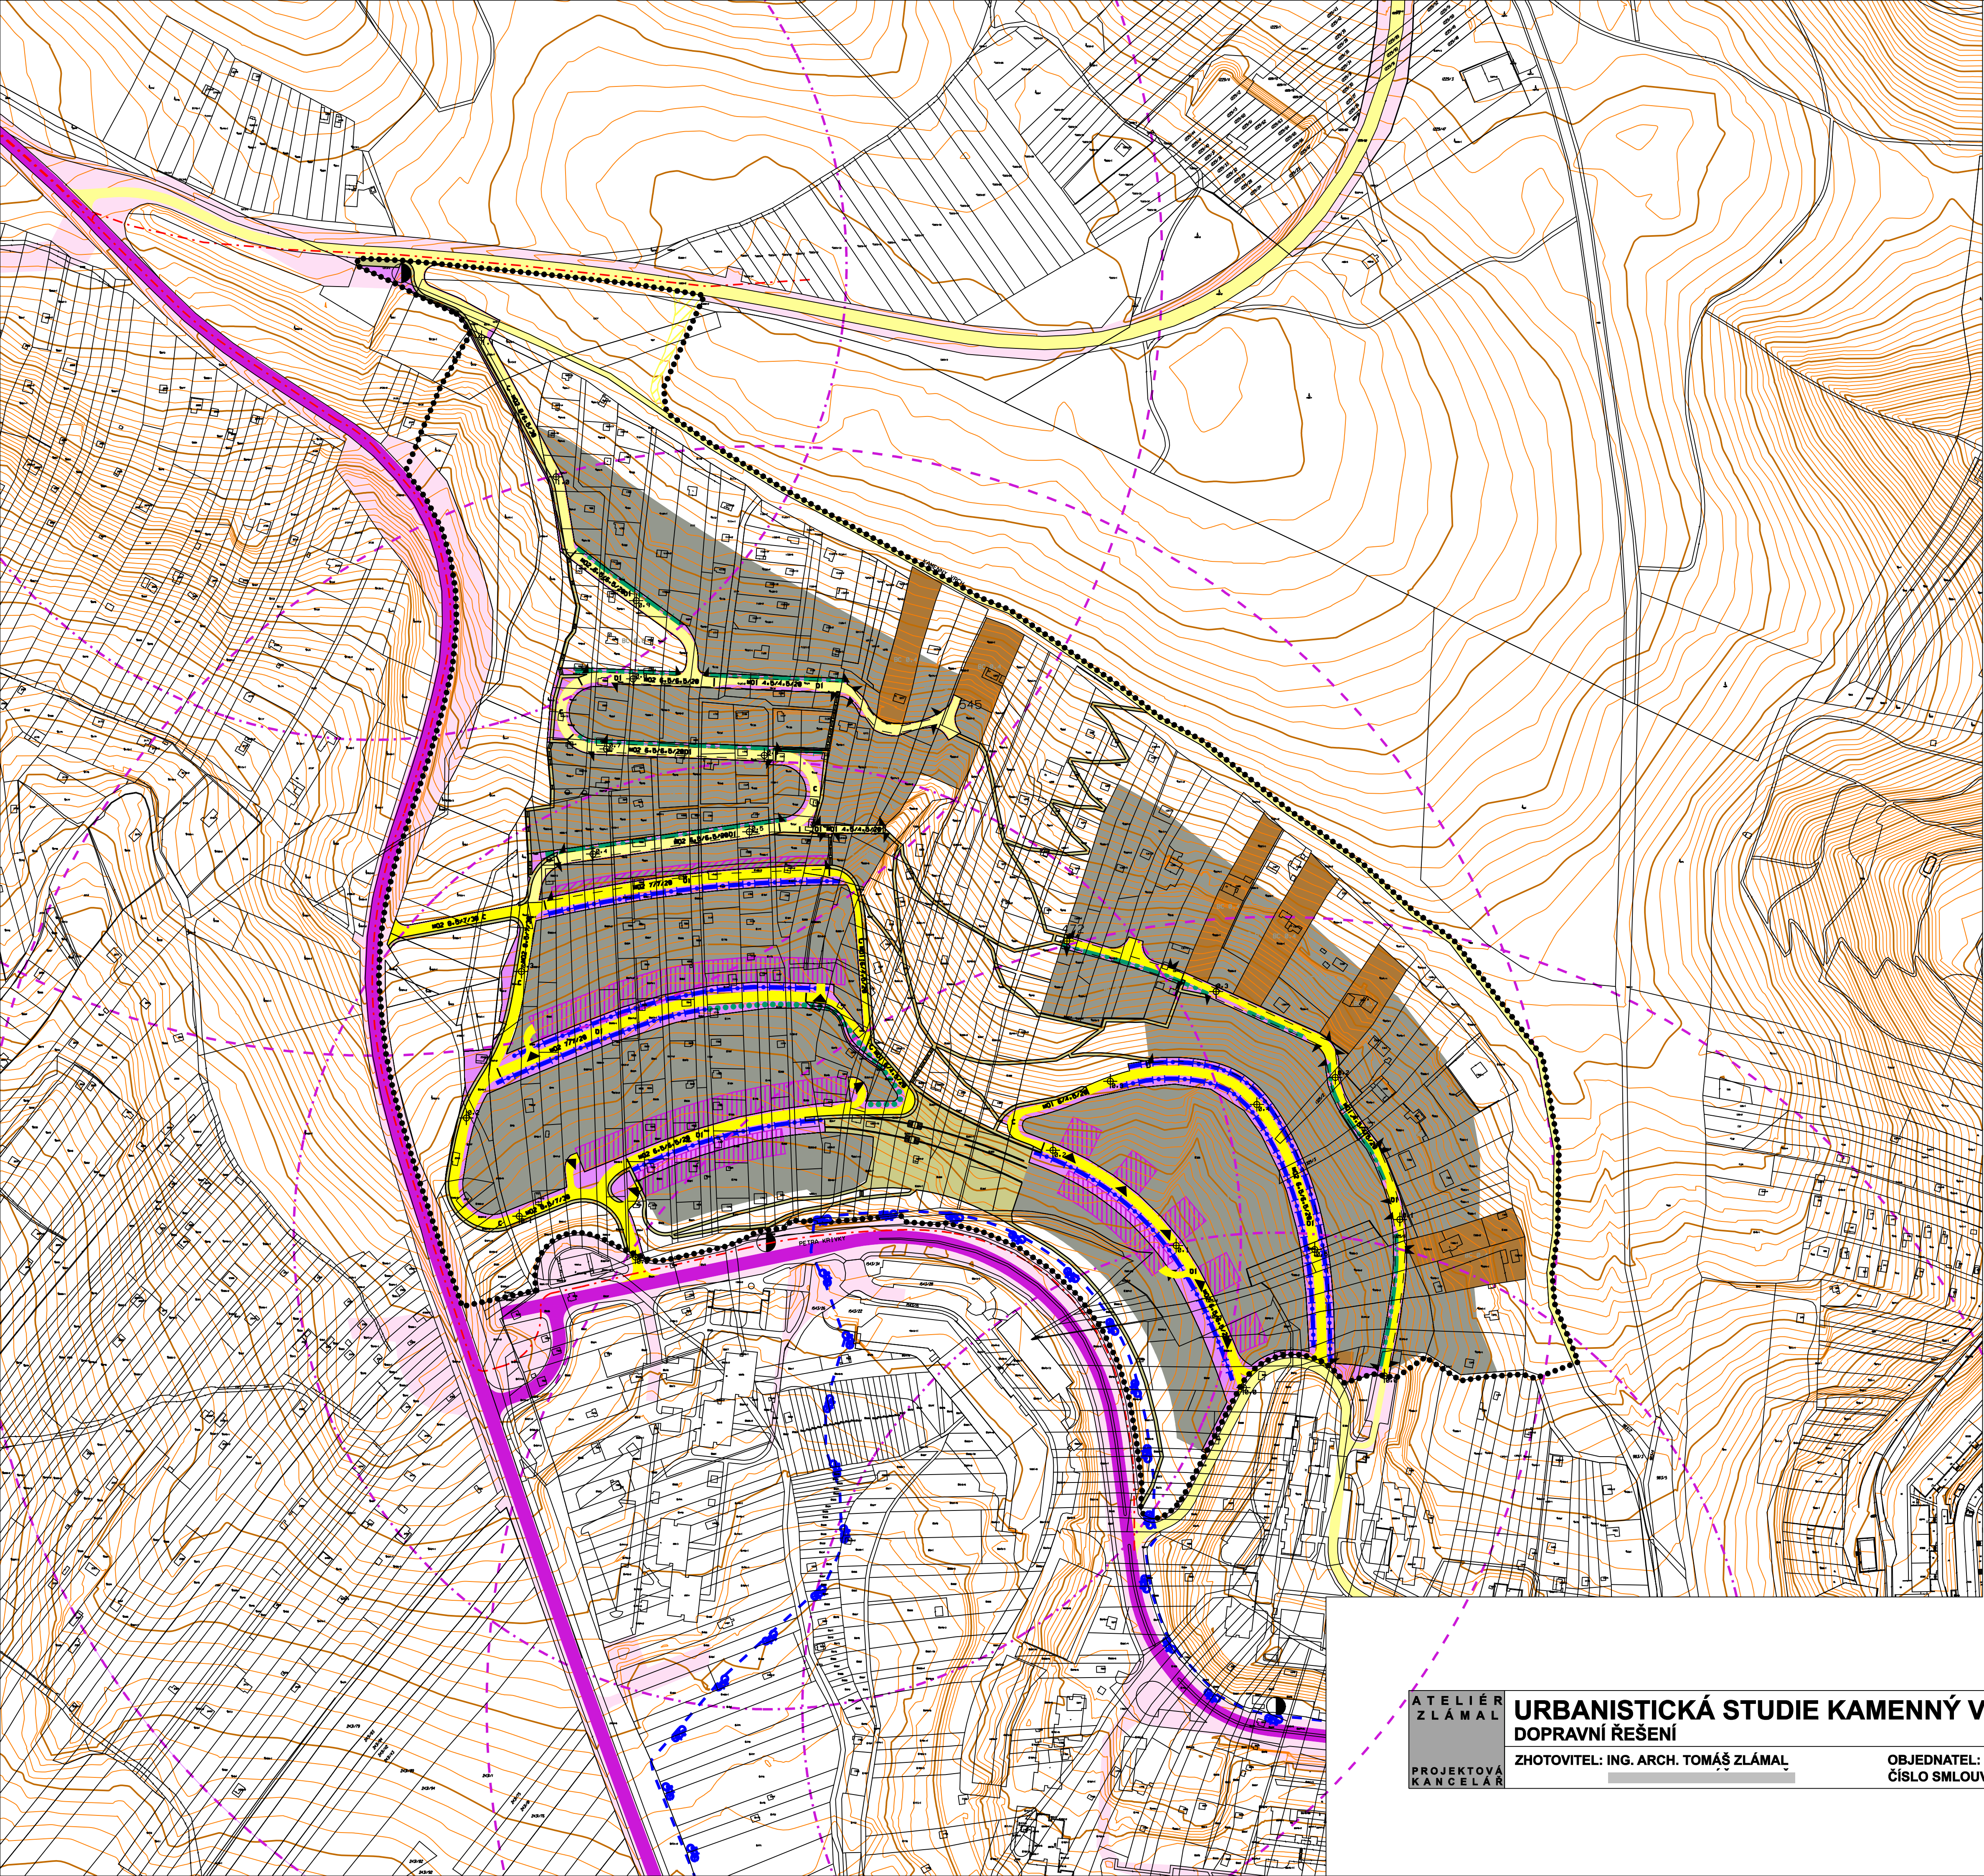


stav	návrh	
		Sběrné komunikace
		Obslužné komunikace
		Veřejné dopravní plochy
		Pěší komunikace a schodiště
		Garáže pod objekty
		Garáže podzemní
		Obslužné komunikace-odstranění
		Veřejné prostranství - pochůzí plochy a parkové úpravy

	Stabilizované plochy
	Návrhové plochy
	Trasy nekolejové MHD
	Zastávka HD
	Docházková vzdálenost zast. HD - 300m
	Docházková vzdálenost zast. HD - 500m
	Docházková vzdálenost zast. HD - skutečná
	Cyklostezka

ZELEŇ	
	Stromořadí
	Stromořadí v kombinaci s podélným parkováním
	Stromořadí v kombinaci s kolovým parkováním

MO 7/30 Popis komunikací	
	Funkční třída komunikace
	Úsek vjezdů
	Významné vjezdy
	Hranice řešeného území

SCHÉMA OZNAČENÍ KOMUNIKACÍ

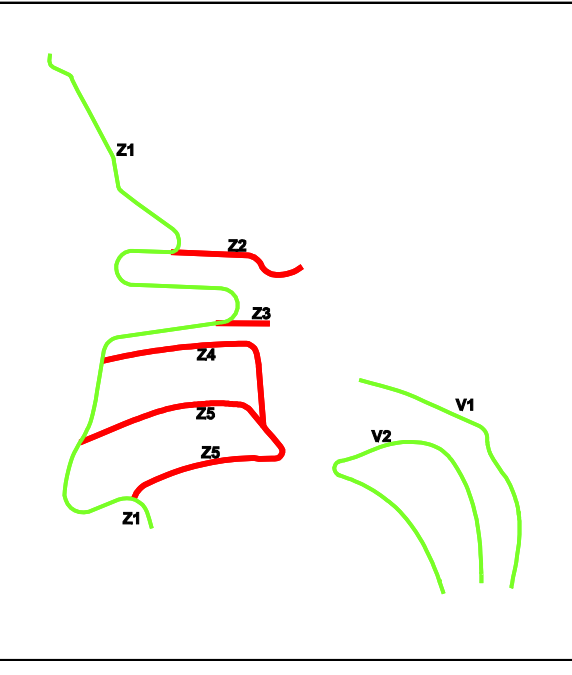

ATELIÉR
ZLÁMAL
PROJEKTOVÁ
KANCELÁŘ

URBANISTICKÁ STUDIE KAMENNÝ VRCH II DOPRAVNÍ ŘEŠENÍ

ZHOTOVITEL: ING. ARCH. TOMÁŠ ZLÁMAL

OBJEDNATEL: STATUTÁRNÍ MĚSTO BRNO
ČÍSLO SMLOUVY: 41086035

DATUM: ÚNOR 2009
MĚŘÍTKO: 1:2000