
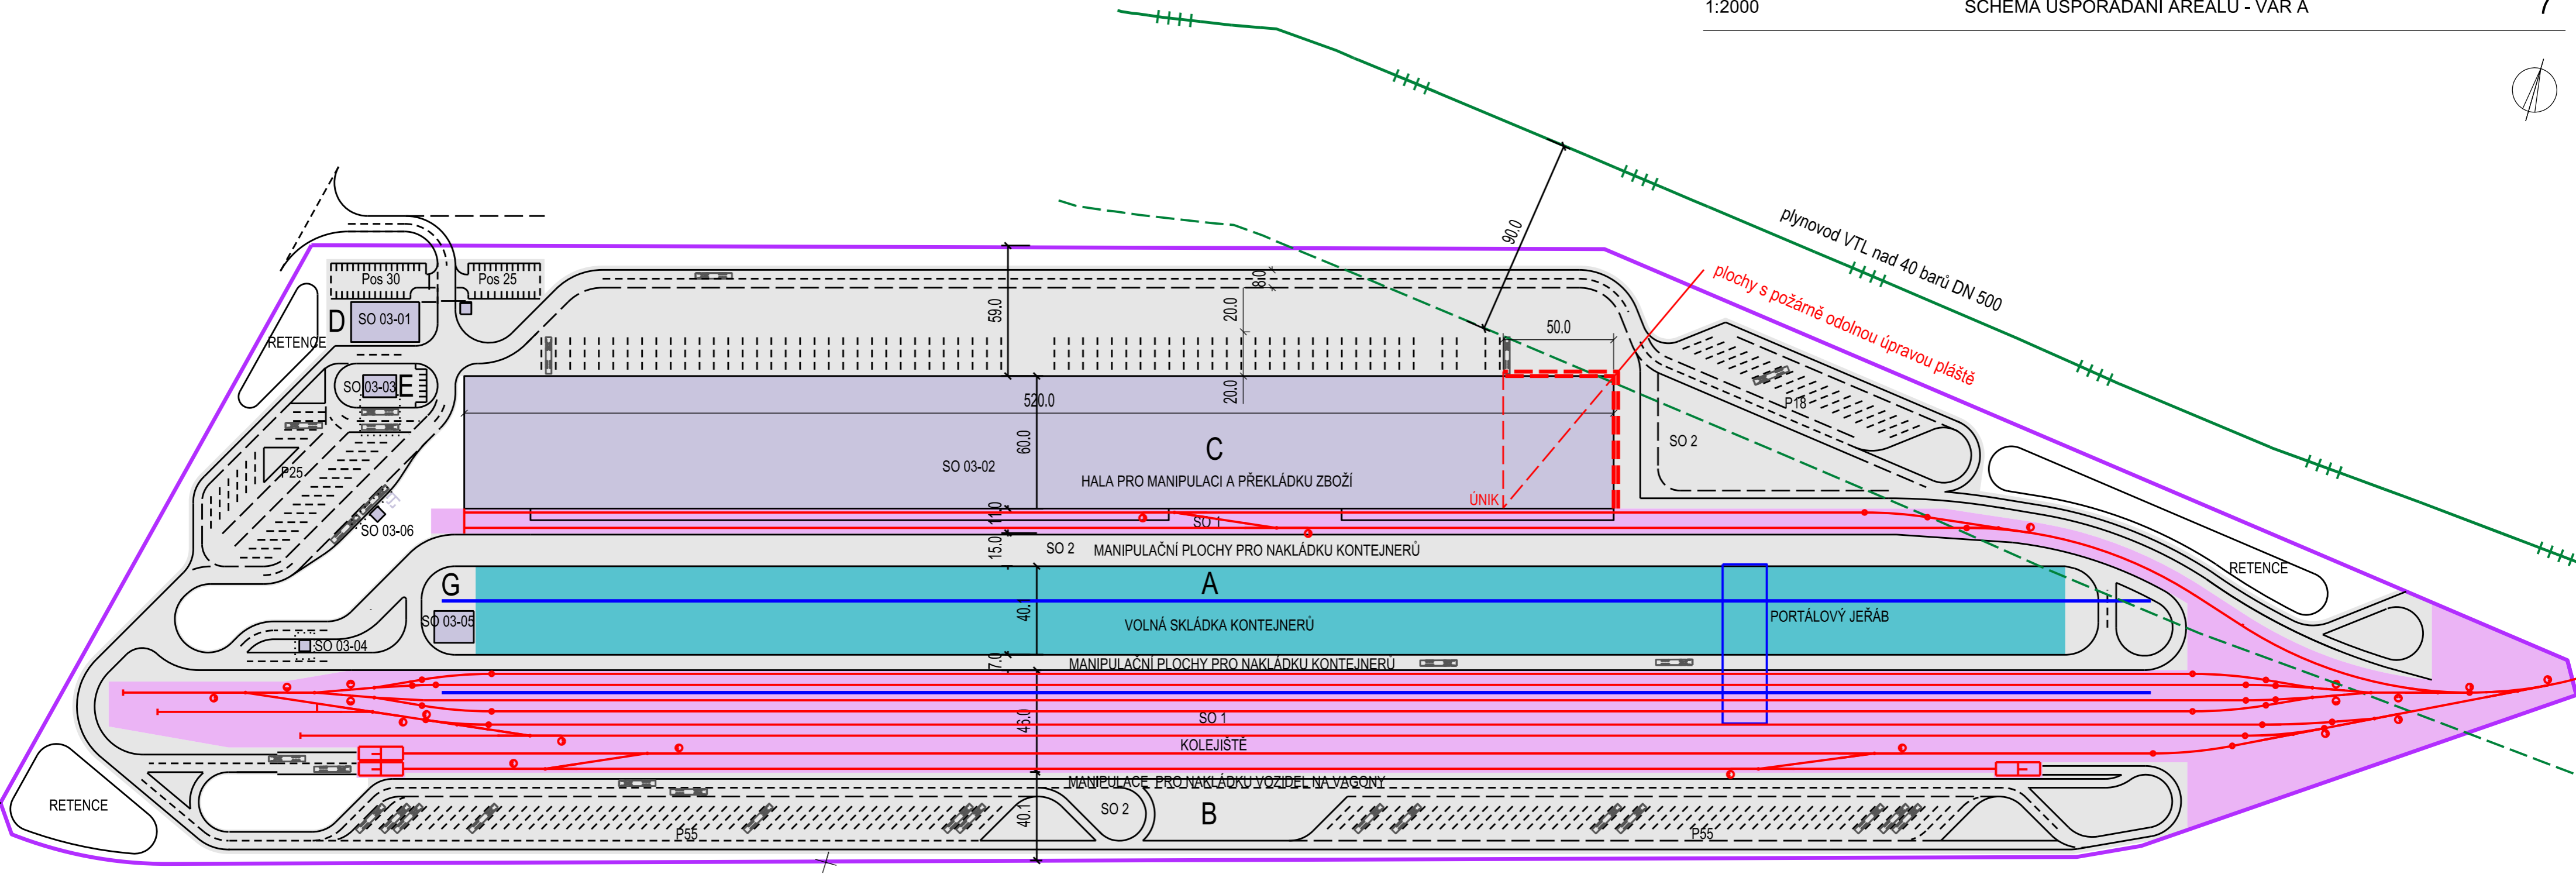


ÚZEMNÍ STUDIE - UMÍSTĚNÍ VEŘEJNÉHO LOGISTICKÉHO CENTRA
- LOKALITA U LETIŠTĚ BRNO - TUŘANY

1:2000

SCHEMA USPOŘÁDÁNÍ AREÁLU - VAR A

7

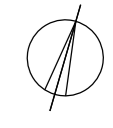

HALA PRO MANIPULACI A PŘEKLÁDKU ZBOŽÍ	31 197 m ²
MANIPULAČNÍ PLOCHY	138 305 m ²
VOLNÁ SKLÁDKA KONTEJNERŮ	28 755 m ²
KOLEJIŠTĚ	60 146 m ²
VELIKOST AREÁLU "A" CELKEM	255 532 m ²

POŘIZOVATEL: 03/2014
MAGISTRÁT MĚSTA BRNA
Odbor územního plánování a rozvoje
ZPRACOVATEL:
URBANISMUS, ARCHITEKTURA, DESIGN - STUDIO,
spol. s r.o.