


KOHOUTOVICE

PISÁRKY

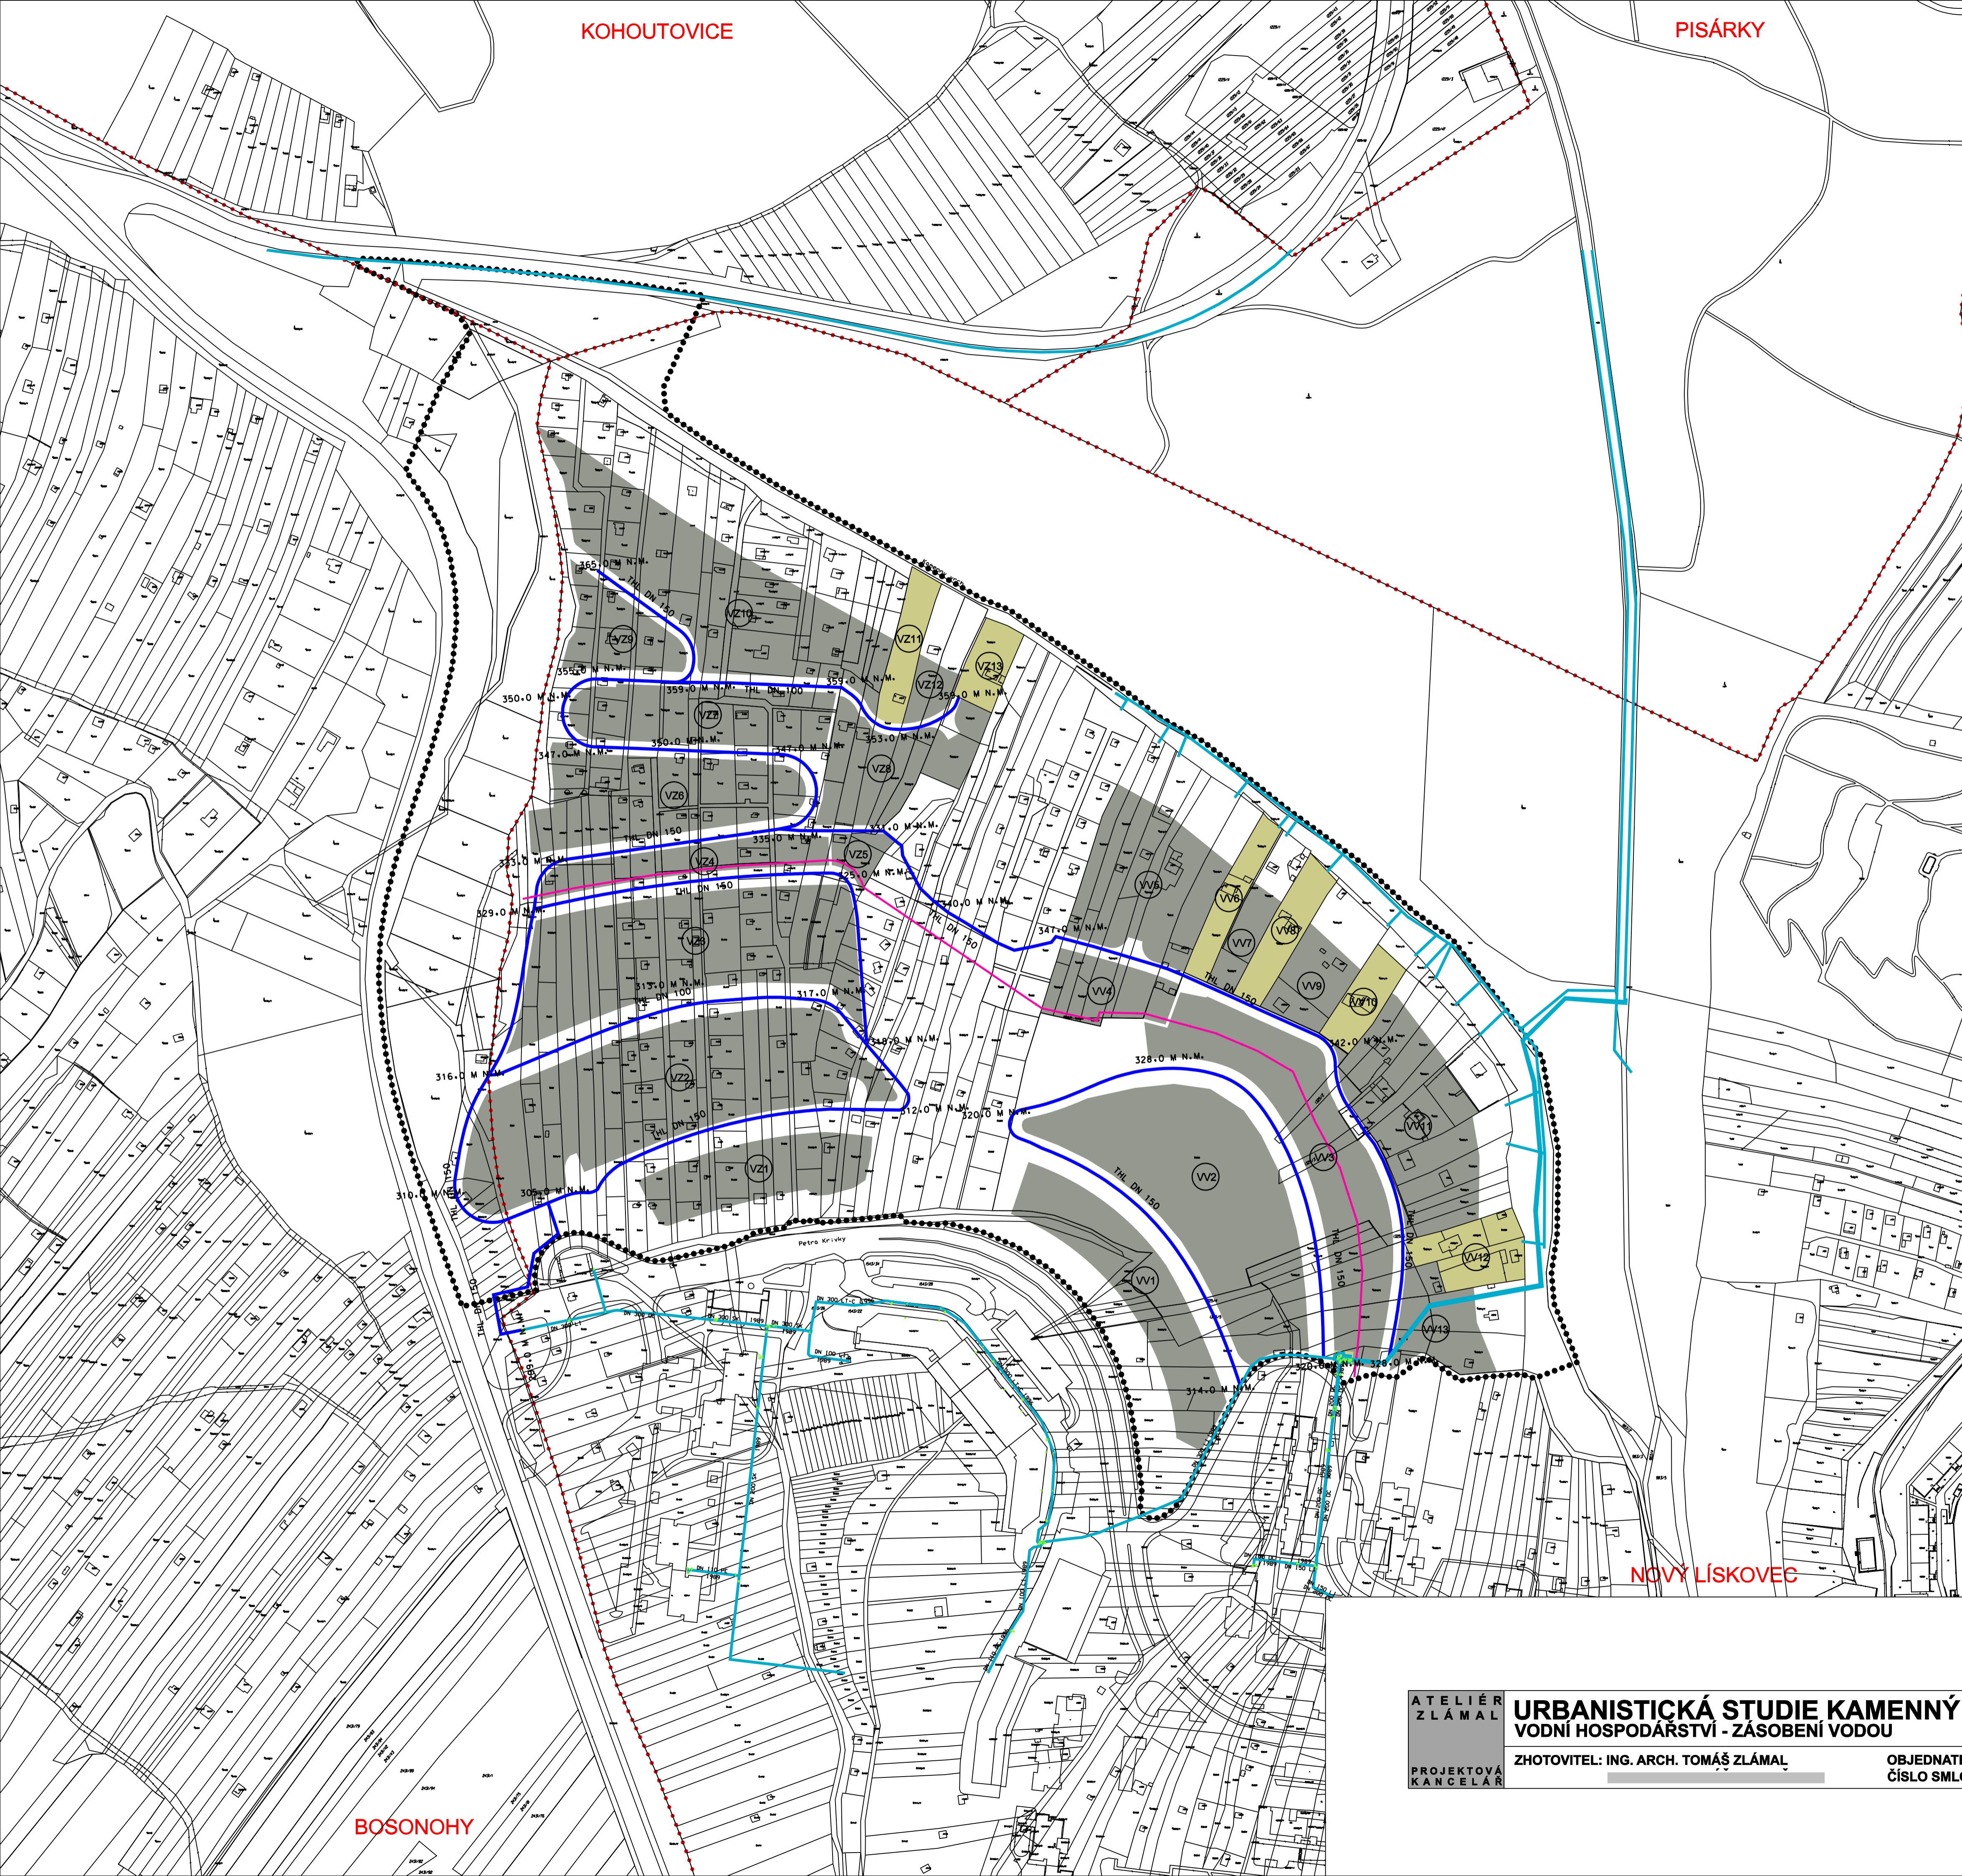

- Vodovod pitný - stav
  - Vodovod pitný - návrh
  - Hranice tlakových pásem
  - Stabilizované plochy
  - Návrhové plochy
  - VV1 Označení funkčních ploch
- DOPLŇUJÍCÍ ÚDAJE
- ..... Hranice katastrálních území
  - ..... Hranice řešeného území

NOVÝ LÍSKOVEC

BOSONOHY

ATELIÉR  
ZLÁMAL  
PROJEKTOVÁ  
KANCELÁŘ

**URBANISTICKÁ STUDIE KAMENNÝ VRCH II**  
**VODNÍ HOSPODÁŘSTVÍ - ZÁSOBENÍ VODOU**

ZHOTOVITEL: ING. ARCH. TOMÁŠ ZLÁMAL

OBJEDNATEL: STATUTÁRNÍ MĚSTO BRNO  
 ČÍSLO SMLOUVY: 41086035

DATUM: ÚNOR 2009  
 MĚŘÍTKO: 1:2000