


ÚZEMNÍ STUDIE - UMÍSTĚNÍ VEŘEJNÉHO LOGISTICKÉHO CENTRA
 - LOKALITA U LETIŠTĚ BRNO - TUŘANY

1:2000

SCHEMA USPOŘÁDÁNÍ AREÁLU - VAR C - varianta připojení

8a

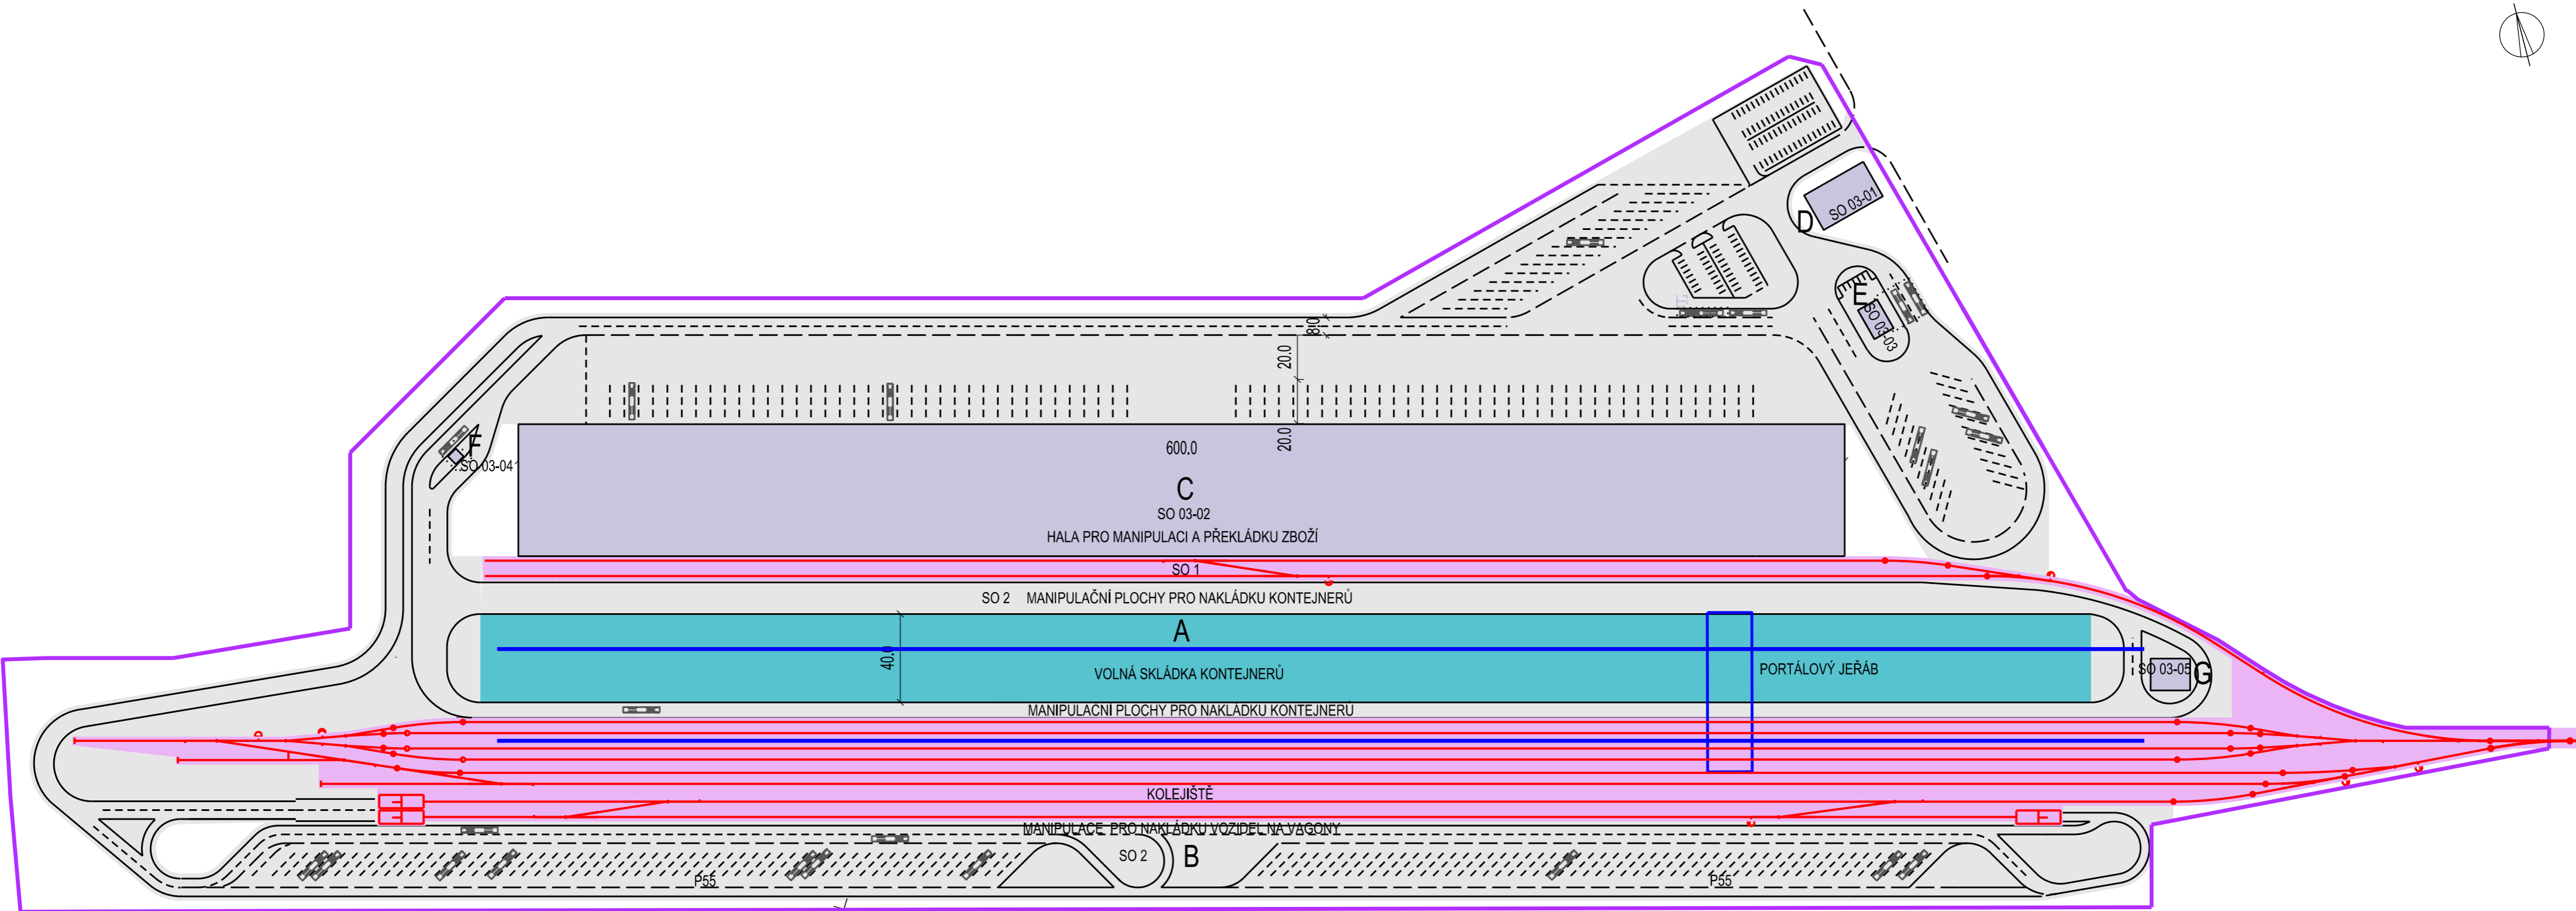

HALA PRO MANIPULACI A PŘEKLÁDKU ZBOŽÍ	35 835 m
MANIPULAČNÍ PLOCHY PRO NAKLÁDKU KONTEJNERŮ	114 730 m
VOLNÁ SKLÁDKA KONTEJNERŮ	29 140 m
KOLEJIŠTĚ	54 890 m
VELIKOST AREÁLU "C" CELKEM	257 130 m

POŘIZOVATEL: 03/2014
 MAGISTRÁT MĚSTA BRNA
 Odbor územního plánování a rozvoje
 ZPRACOVATEL:
 URBANISMUS, ARCHITEKTURA, DESIGN - STUDIO,
 spol. s r.o.