
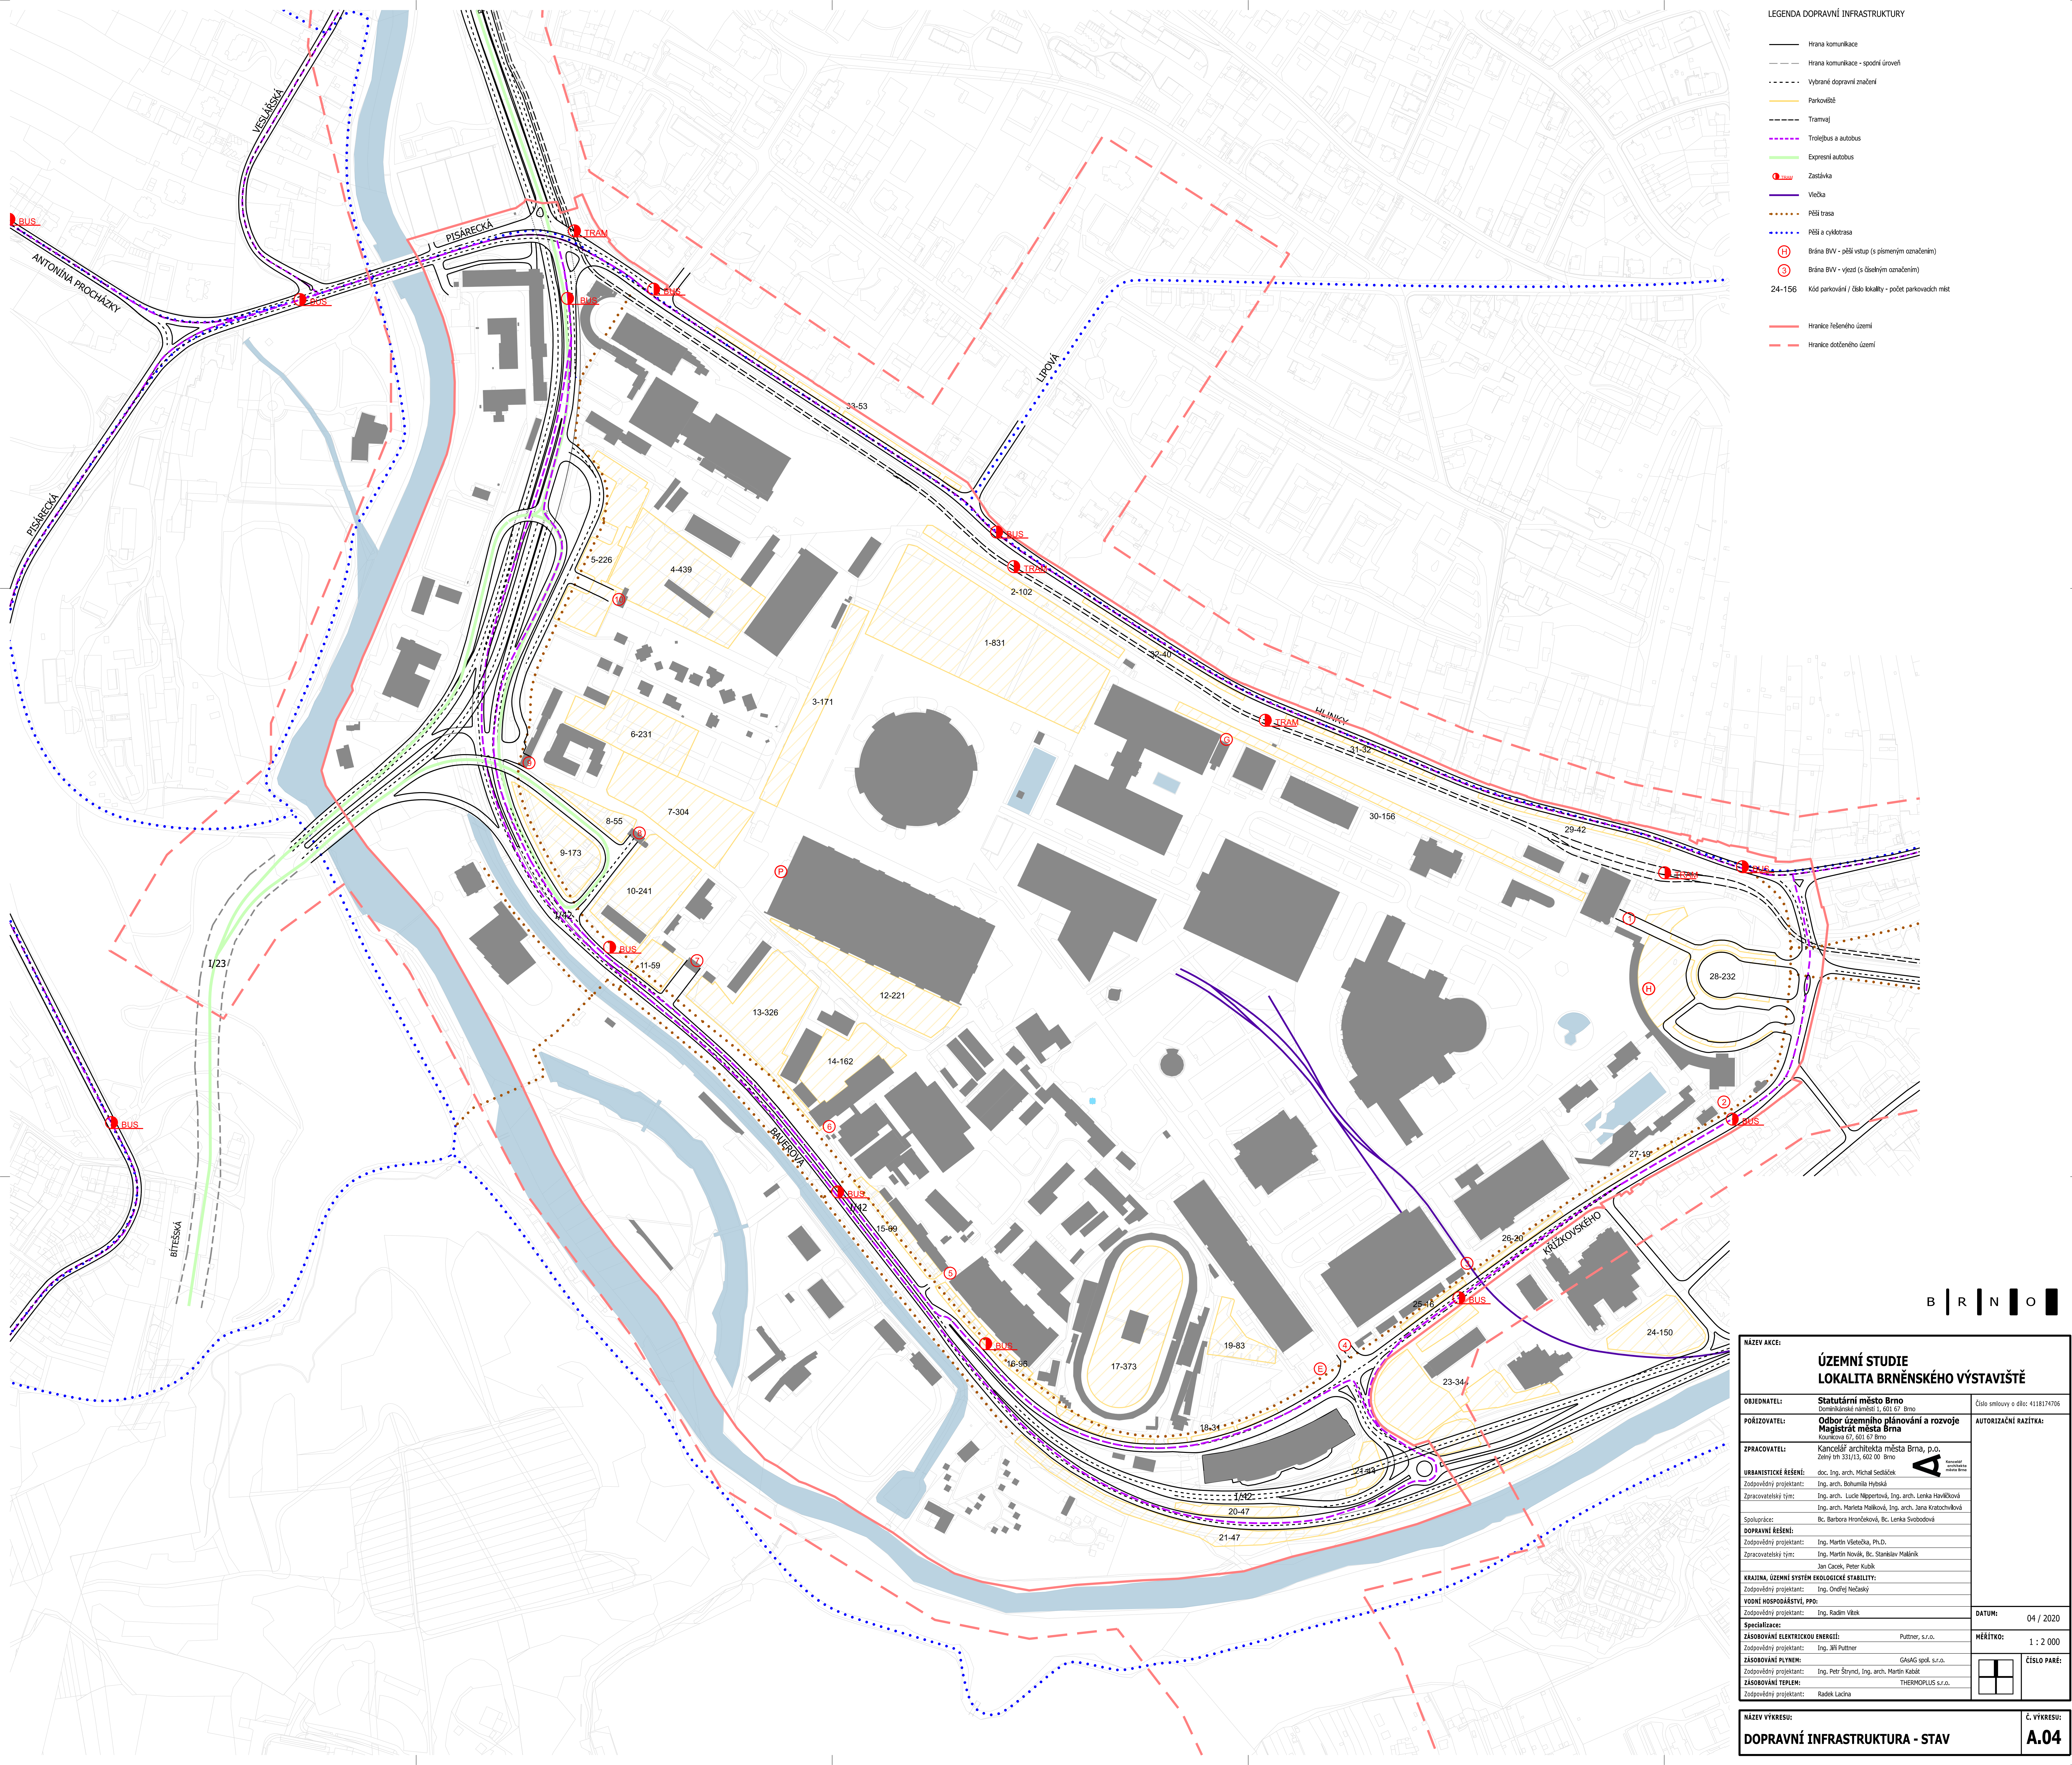


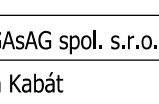

- LEGENDA DOPRAVNÍ INFRASTRUKTURY
- Hrana komunikace
 - Hrana komunikace - spodní úroveň
 - Vybrané dopravní značení
 - Parkoviště
 - Tramvaj
 - Trolejbus a autobus
 - Expresní autobus
 - Zastávka
 - Vežka
 - Pěší trasa
 - Pěší a cyklotrasa
 - Brána BVV - pěší vstup (s písmenným označením)
 - Brána BVV - vjezd (s číselným označením)
 - 24-156 Kód parkování / číslo lokality - počet parkovacích míst
 - Hranice řešeného území
 - Hranice dotčeného území

B | R | N | O

NÁZEV AKCE:		
ÚZEMNÍ STUDIE LOKALITA BRNĚNSKÉHO VÝSTAVIŠTĚ		
OBJEDNATEL:	Statutární město Brno Územní plánovací oddělení 1, 601 67 Brno	Číslo smlouvy o dílo: 4118174706
PORÍZOVATEL:	Odbor územního plánování a rozvoje Magistrát města Brna Kouřilova 67, 601 67 Brno	AUTORIZAČNÍ RAZÍTKO:
ZPRACOVATEL:	Kancelář architekta města Brna, p.o. Želýho 33/151, 602 00 Brno	
URBANISTICKÉ ŘEŠENÍ:	doc. Ing. arch. Michal Sedláček	
Zodpovědný projektant:	Ing. arch. Bohumila Hybánská	
Zpracovatelský tým:	Ing. arch. Lucie Noprovská, Ing. arch. Lenka Haviřková Ing. arch. Marieta Maláková, Ing. arch. Jana Kratochvílová	
Spolupráce:	Bc. Barbora Hrončáková, Bc. Lenka Svobodová	
DOPRAVNÍ ŘEŠENÍ:	Zodpovědný projektant: Ing. Martin Vítězka, Ph.D. Zpracovatelský tým: Ing. Martin Novák, Bc. Stanislav Malánek Jan Cítek, Peter Kubák	
KRAJINA, ÚZEMNÍ SYSTÉM EKOLOGICKÉ STABILITY:	Zodpovědný projektant: Ing. Ondřej Nešasý	
VODNÍ HOSPODÁŘSTVÍ, PPO:	Zodpovědný projektant: Ing. Radim Vlek	
Specializace:	ZASOBOVÁNÍ ELEKTRICKOU ENERGIÍ: Putner, s.r.o. Zodpovědný projektant: Ing. Jiří Putner	DATUM: 04 / 2020
ZASOBOVÁNÍ PLYNEM:	GAGAG spol. s r.o.	MĚŘÍTKO: 1 : 2 000
ZASOBOVÁNÍ TEPLEM:	Ing. Petr Štrýncl, Ing. arch. Martin Kabáň Zodpovědný projektant: Radek Ladna	ČÍSLO PARÉ: