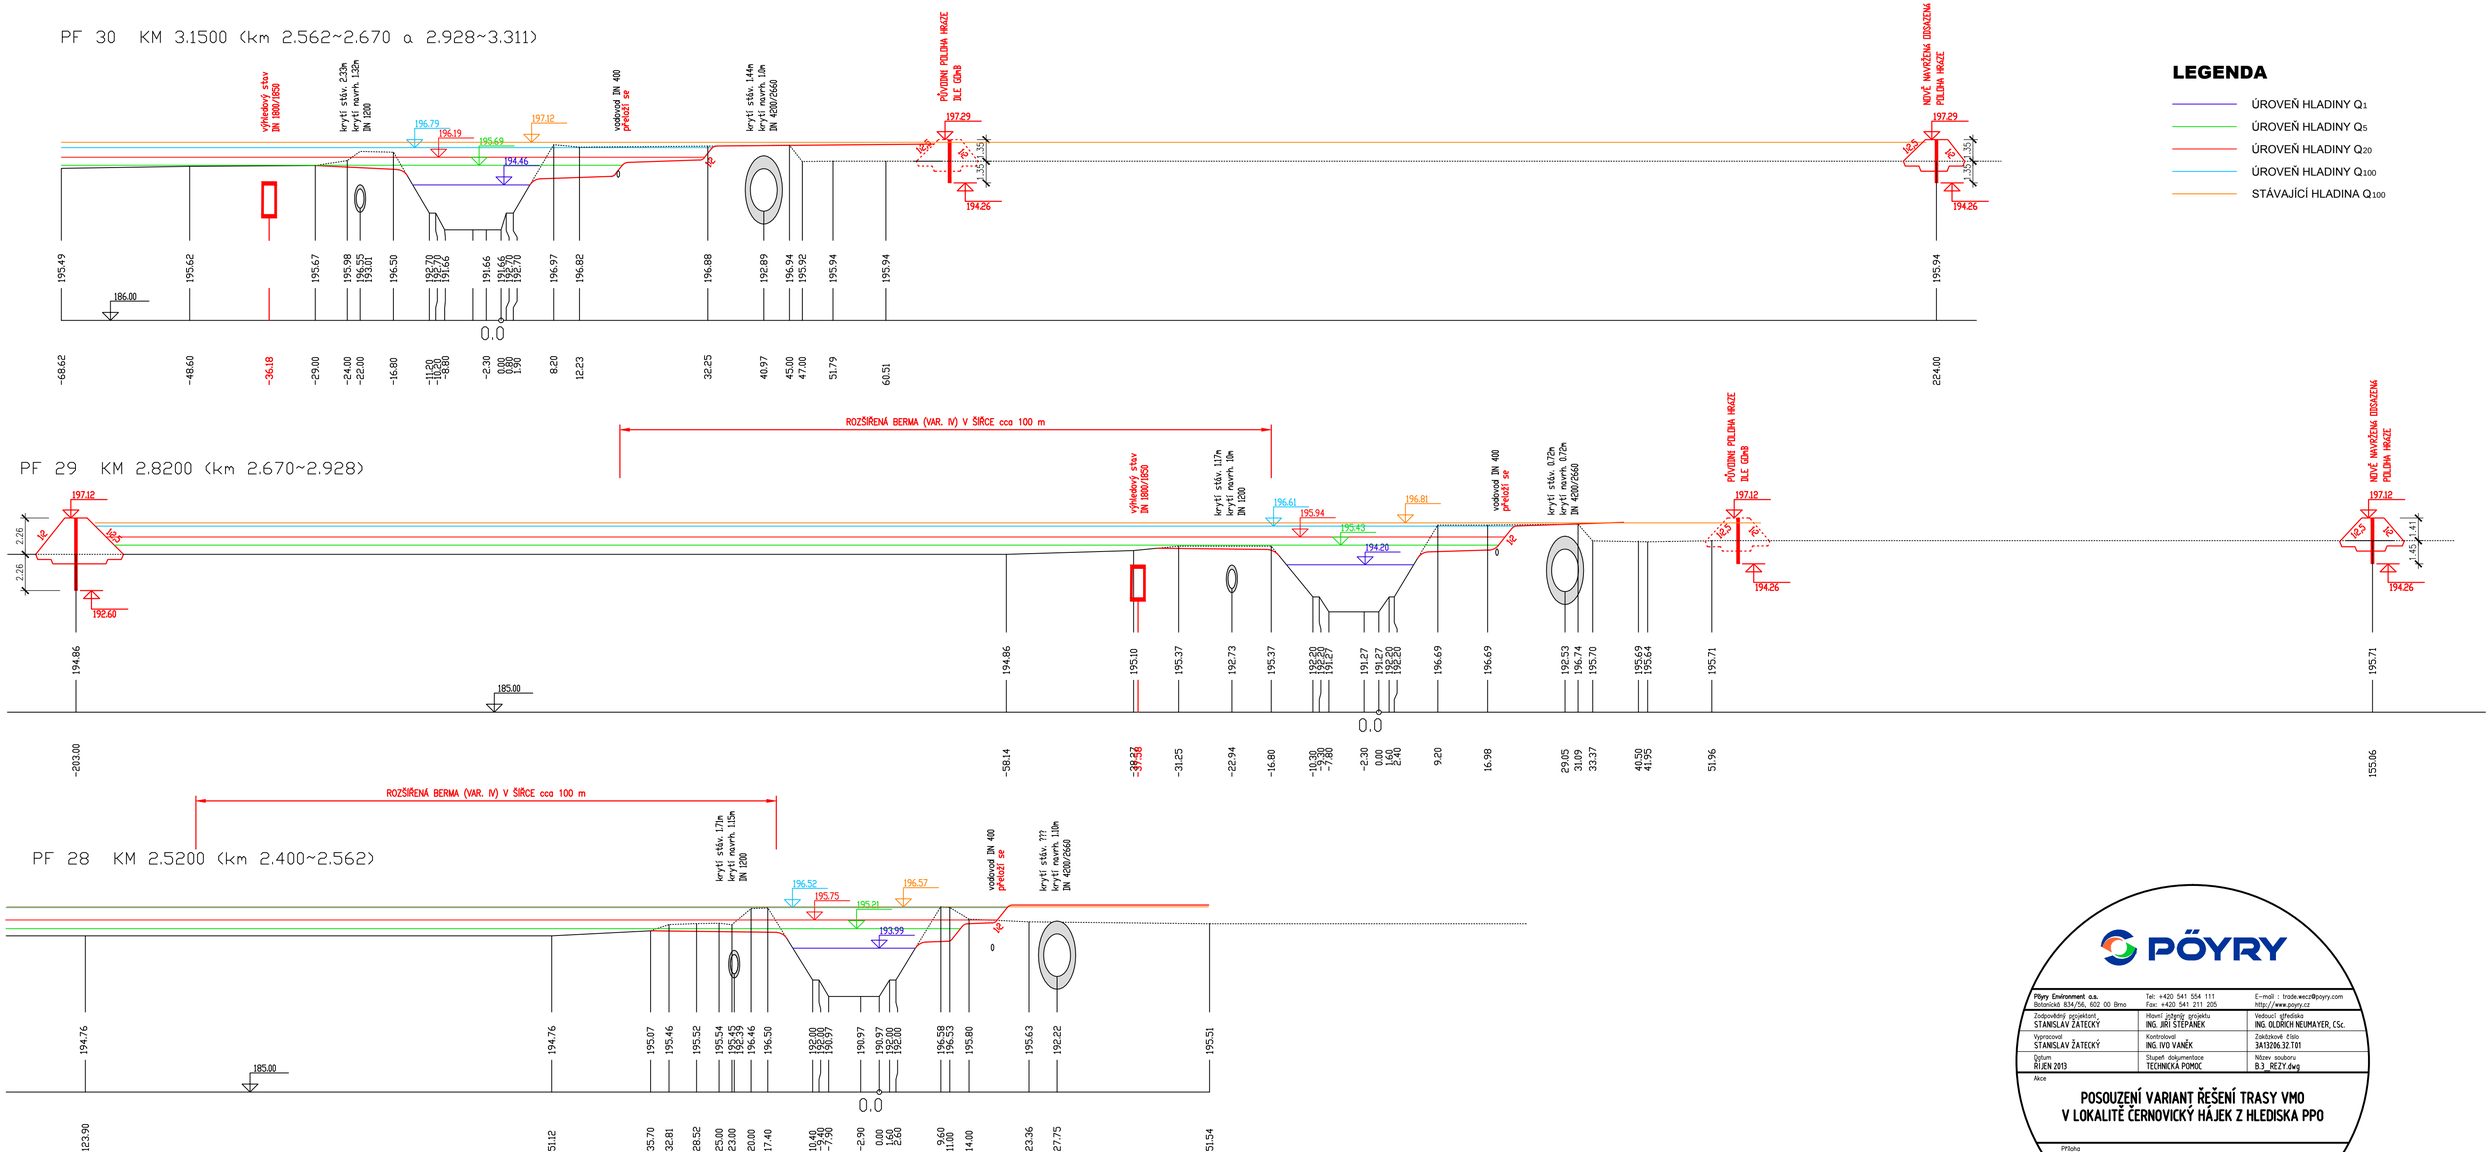

PÖYRY

PÖyry Environment a.s. Bolanská 834/56, 602 00 Brno	Tel: +420 541 554 111 Fax: +420 541 211 205	E-mail : trade.wecz@poyry.com http://www.poyry.cz
Zodpovědný projektant STANISLAV ŽATECKÝ	Hlavní inženýr projektu ING. JIŘÍ ŠTĚPÁNEK	Vedoucí střediska ING. OLDŘICH NEUMAYER, CSc.
Vypracoval STANISLAV ŽATECKÝ	Kontroloval ING. IVO VAŇEK	Zakázkové číslo 3A13206.32.T01
Datum ŘÍJEN 2013	Stupeň dokumentace TECHNICKÁ POMOC	Název souboru B.3_REZY.dwg

Akce

POSOUZENÍ VARIANT ŘEŠENÍ TRASY VMO V LOKALITĚ ČERNOVICKÝ HÁJEK Z HLEDISKA PPO

Příloha

PŘÍČNÉ ŘEZY S NÁVRHEM PPO V ZÁJMOVÉM ÚZEMÍ

Objednatel

Statutární město Brno

Měřítko	Příloha
1 : 500/200	B.3.