


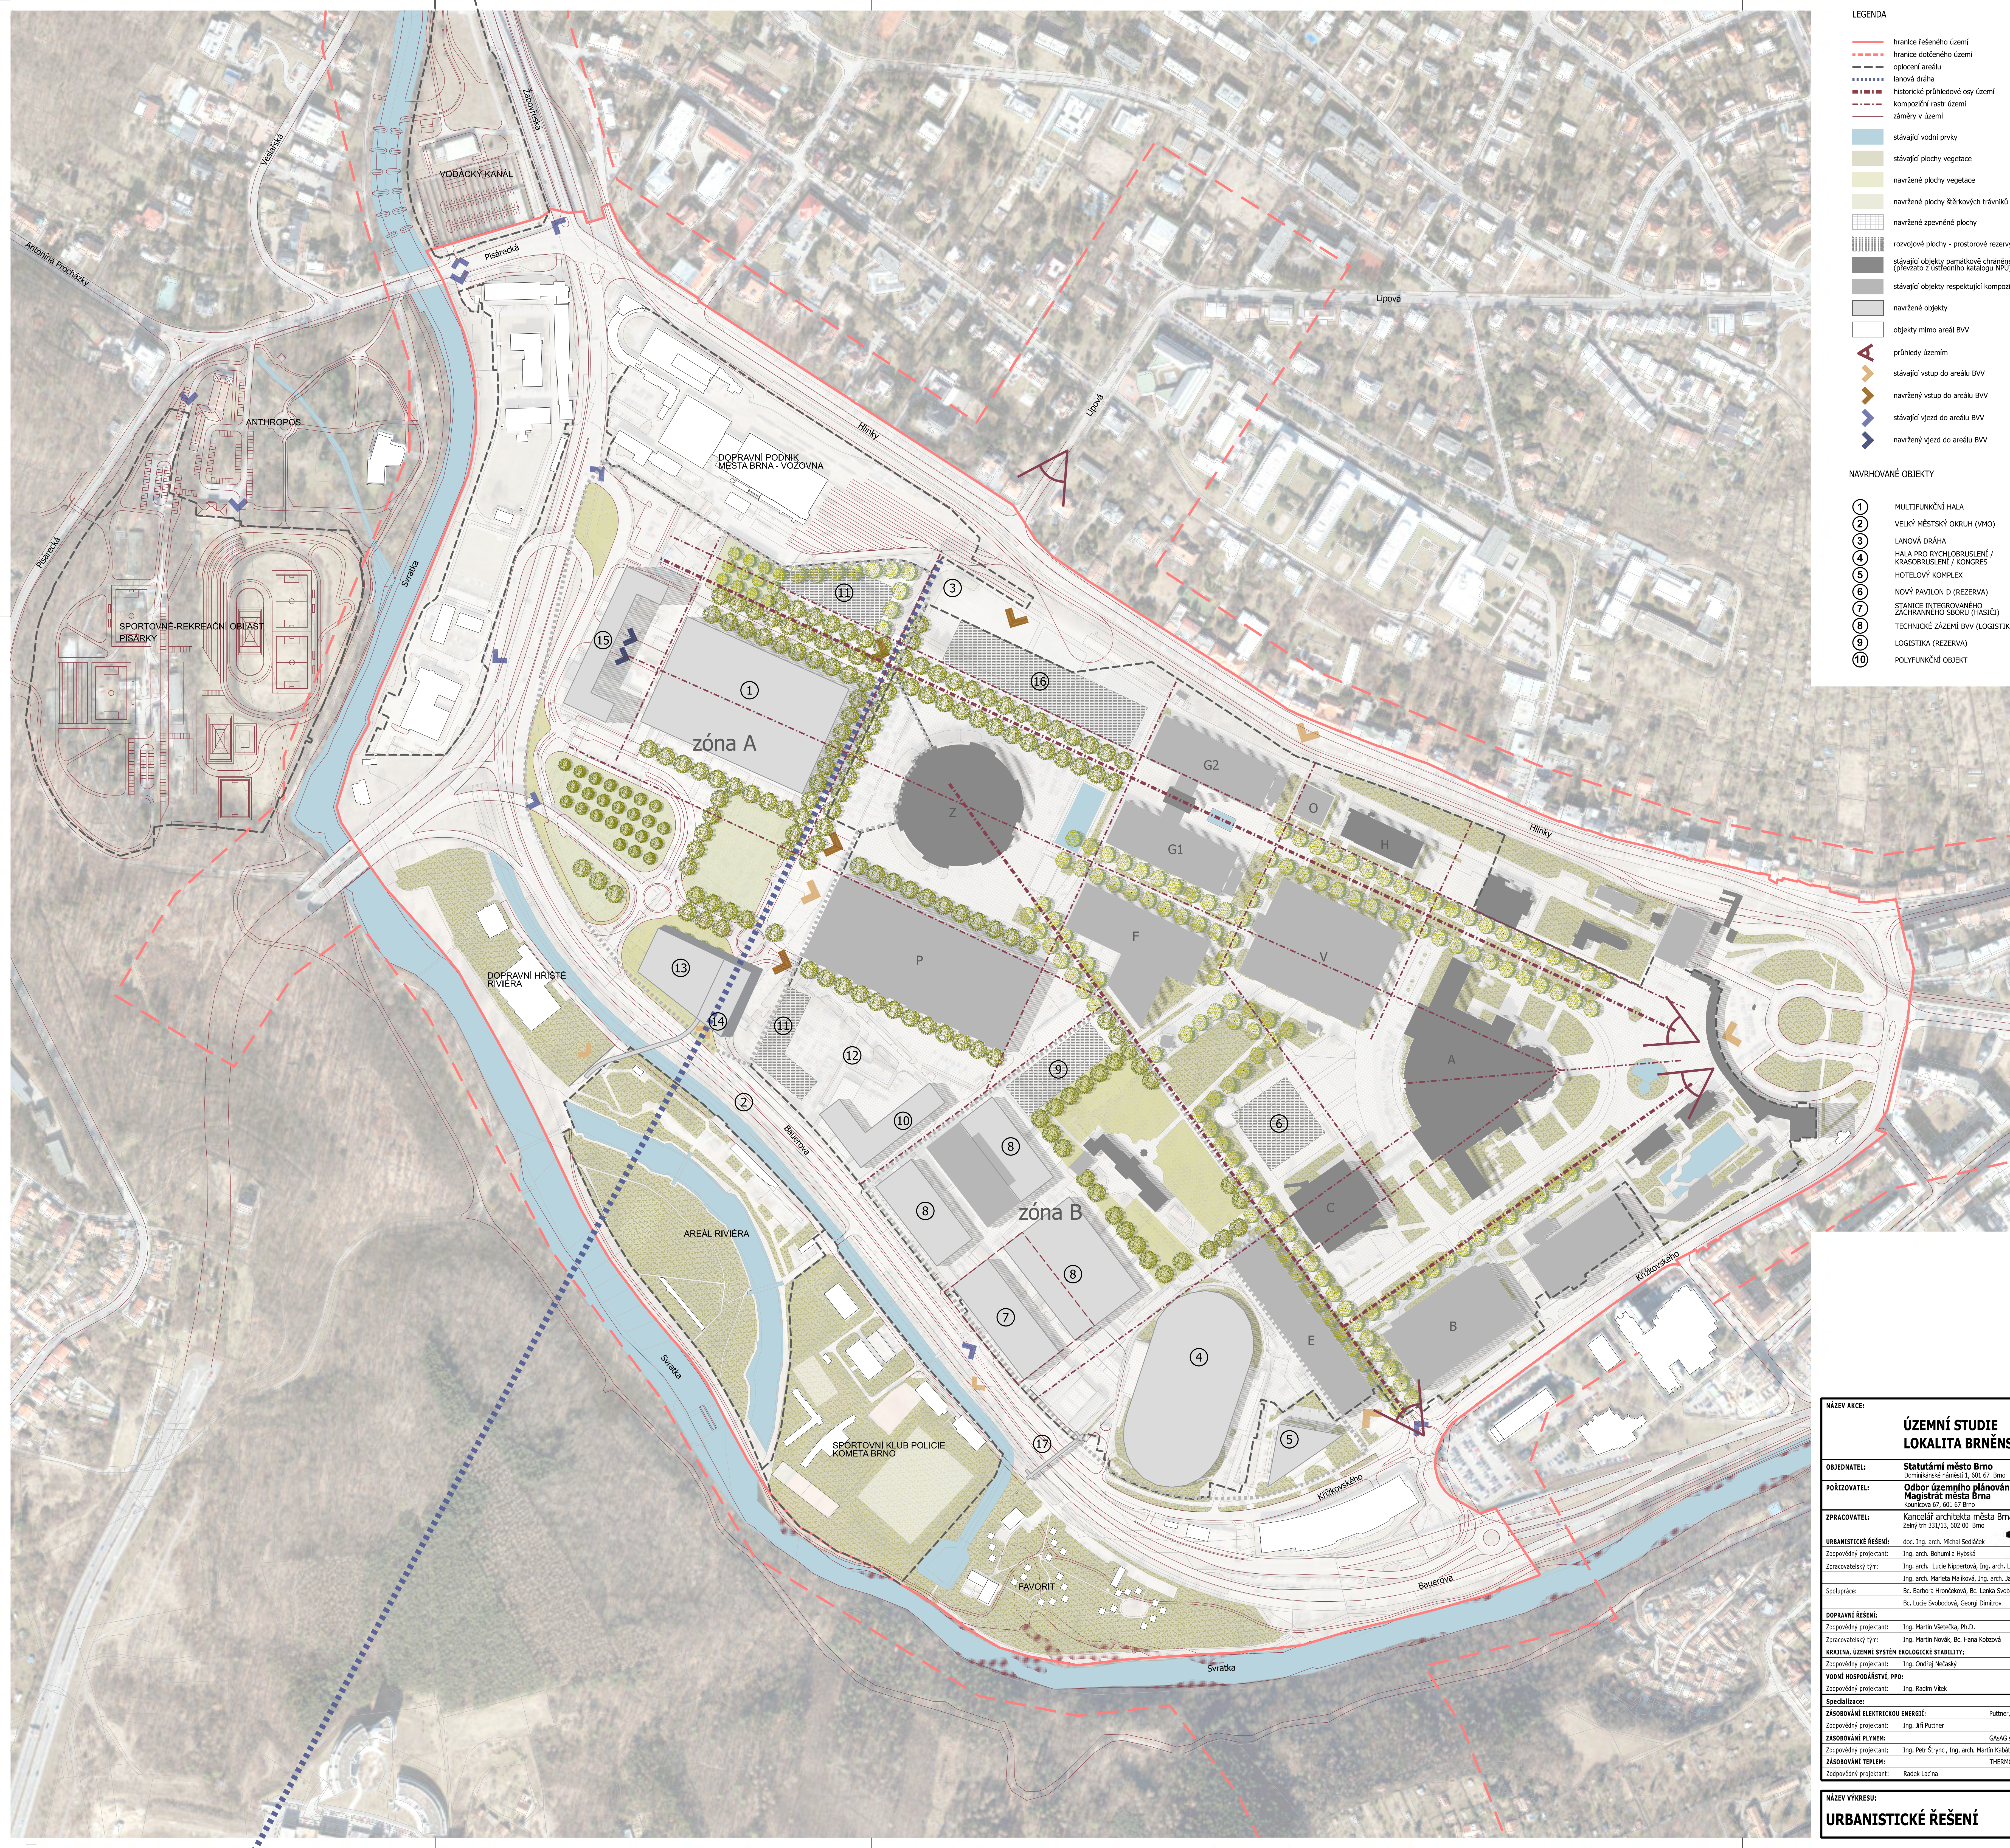

- hranice řešeného území

hranice dotčeného území

oplocení areálu

lanová dráha

historické průhledové osy území

kompoziční rastr území

zámkery v území

stávající vodní prvky

stávající plochy vegetace

navržené plochy vegetace

navržené plochy šterkových trávníků

navržené zpevněné plochy

rozvojové plochy - prostorové rezervy

stávající objekty památkově chráněné - zakládající kompoziční principy (převzato z ústředního katalogu NPÚ)

stávající objekty respektující kompoziční principy do určité míry

navržené objekty

objekty mimo areál BVV

průhledy územím

stávající vstup do areálu BVV

navržený vstup do areálu BVV

stávající vjezd do areálu BVV

navržený vjezd do areálu BVV

navržené stromy dlouhověké

navržené stromy dočasné

doporučená výsadba

zóna A

regulační zóna dle kap. 3.5

rozvojová plocha pro prověření umístění objektů RZP
- 1

MULTIFUNKČNÍ HALA

2

VELKÝ MĚSTSKÝ OKRUH (VMO)

3

LANOVÁ DRÁHA

4

HALA PRO RYCHLOBRUSLENÍ / KRASOBŘUSLENÍ / KONGRES

5

HOTELOVÝ KOMPLEX

6

NOVÝ PAVILON D (REZERVA)

7

STANICE INTEGROVANÉHO ZÁCHRAVNÉHO SÍTKU (HÁČIČI)

8

LOGISTIKA (REZERVA)

10

POLYFUNKČNÍ OBJEKT

11

POLYFUNKČNÍ OBJEKT (REZERVA)

12

MULTIFUNKČNÍ PLOCHA

13

PARKOVISTĚ / PARKOVACÍ DŮM

14

STANICE LANOVKY S LÁVKOU

15

POLYFUNKČNÍ OBJEKT S VÝŠKOVOU DOMINANTOU

16

PAVILON BVV (REZERVA)

17

LÁVKA
- B | R | N | O
- | | | | |
|---|--|---|--|
| NÁZEV AKCE: | | | |
| ÚZEMNÍ STUDIE
LOKALITA BRNĚNSKÉHO VÝSTAVIŠTĚ | | | |
| OBJEDNATEL: | Statutární město Brno
<small>Dominikánská navařka 1, 601 67 Brno</small> | Číslo smlouvy o dílo: 4118174706 | |
| PORÍZOVATEL: | Odbor územního plánování a rozvoje
Magistrát města Brna
<small>Kouřilova 67, 601 67 Brno</small> | AUTORIZAČNÍ RAZÍTKA: | |
| ZPRACOVATEL: | Kancelář architekta města Brna, p.o.
<small>Zelený trh 331/15, 602 00 Brno</small> | <div><div></div><div><div></div><div></div></div></div> | |
| URBANISTICKÉ ŘEŠENÍ: | | | |
| Zodpovědný projektant: | | | |
| Zpracovatelství tým: | | | |
| Spolupráce: | | | |
| DOPRAVNÍ ŘEŠENÍ: | | DATUM: 04 / 2020 | |
| Zodpovědný projektant: | | | |
| Zpracovatelství tým: | | | |
| KRAJINA, ÚZEMNÍ SYSTÉM EKOLOGICKÉ STABILITY: | | | |
| Zodpovědný projektant: | | | |
| VODNÍ HOSPODÁŘSTVÍ, PPO: | | MĚŘÍTKO: 1 : 2 000 | |
| Zodpovědný projektant: | | | |
| Specializace: | | | |
| ZASOBOVÁNÍ ELEKTRICKOU ENERGIÍ: | | | |
| Zodpovědný projektant: | | | |
| ZASOBOVÁNÍ PLYNEM: | | ČÍSLO PARÉ: | |
| Zodpovědný projektant: | | | |
| ZASOBOVÁNÍ TEPLEM: | | | |
| Zodpovědný projektant: | | | |
- NÁZEV VÝKRESU:

URBANISTICKÉ ŘEŠENÍ

Č. VÝKRESU:

B.02