


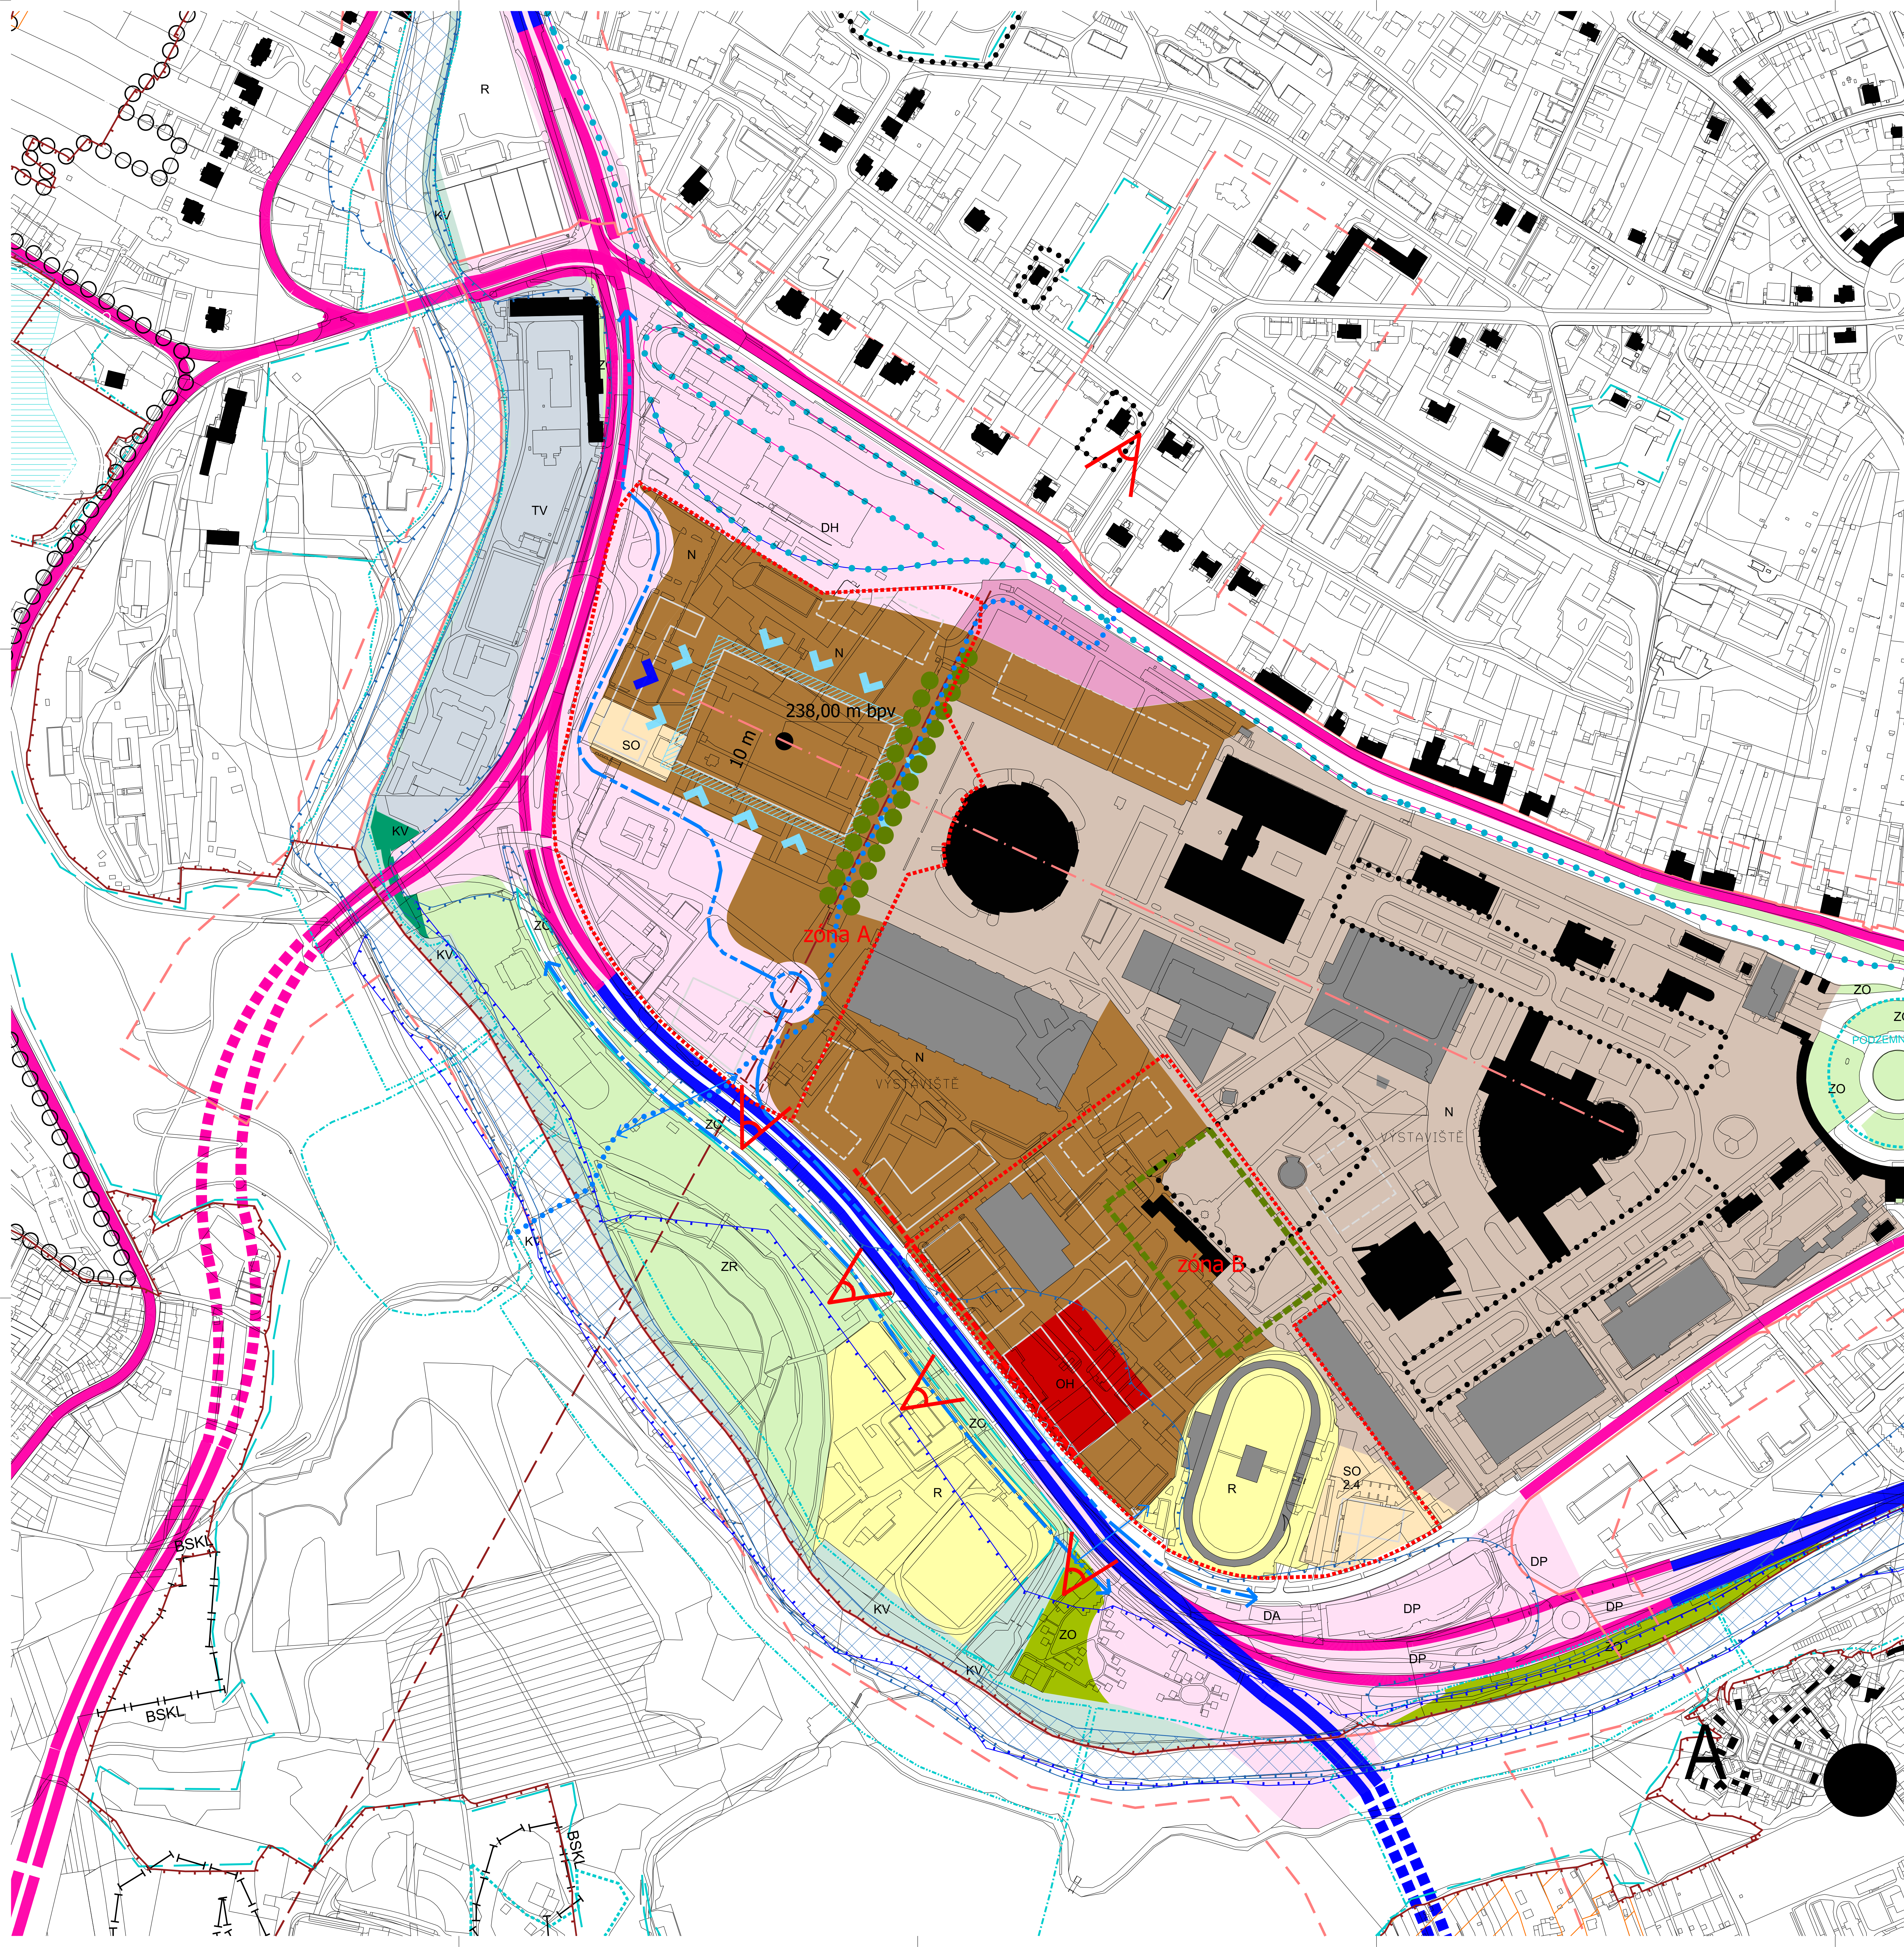

REGULATIVY - zóna A

vstupy do haly

vjezd - zásobování haly

rovinná plocha v šířce 10 m

maximální výška objektu (238, 00 m bpv)

REGULATIVY - zóna B

výjezdní plocha - hasiči

stavební čára

průřeková osa mezi pavilónem F, G procházející středem Z

OSTATNÍ REGULATIVY

přírůhly

pěší propojení

linky MHD

komunikační propojení

lávky pro pěší

aleť stromů - parametry jsou znázorněny orientačně

parková zeleň

neozastavěná plocha

INFORMATIVNÍ JEVY

navrhované objekty v území

rezervy v území

stávající objekty

hranice zóny

trasa lanové dráhy

prostor pro stanici lanové dráhy

PLOCHY S ROZDÍLNÝM ZPŮSOBEM VYUŽITÍ

S

N

OSTATNÍ ZVLÁŠTNÍ PLOCHY

SMÍŠENÉ PLOCHY OBCHODU A SLUŽEB

PLOCHY OSTATNÍ MĚSTSKÉ ZELEŇ

PLOCHY REKREAČNÍ ZELEŇ

ZVLÁŠTNÍ PLOCHY PRO REKREACI

PLOCHY PRO VEŘEJNOU VYBAVENOST - HASIČI

PLOCHY PRO TECHNICKOU VYBAVENOST - VODOVOD

PLOCHY PRO DOPRAVU - SLUŽBY PRO AUTOMOBILOVOU DOPRAVU

PLOCHY PRO DOPRAVU - HROMADNÁ OSOBNÍ DOPRAVA

PLOCHY PRO DOPRAVU - VÝZNAMNÁ PARKOVISTĚ

PLOCHY PRO DOPRAVU

PLOCHY PRO DOPRAVU - TĚLESA DOPRAVNÍCH STAVEB, REZERVY PLOCH PRO DOPRAVU

PLOCHY KRAJINNÉ ZELEŇ VŠEOBECNĚ

VODNÍ A VODOHOSPODÁŘSKÁ PLOCHA

hranice řešeného územíhranice dotčeného územíhranice záplavového územíhranice záplavového území po realizaci PPO

Pozn.: Komplettní legenda limitů využití území, ochranných režimů a uspořádání dopravy viz výkres A.02. Podrobný popis regulativů viz textová část, kapitola 3.5.

B | R | N | O

NÁZEV AKCE:		
ÚZEMNÍ STUDIE LOKALITA BRNĚNSKÉHO VÝSTAVIŠTĚ		
OBJEDNATEL:	Statutární město Brno Obrázková ulice 1, 602 00 Brno	Číslo smlouvy o dílo: 4118174706
PORÍZOVATEL:	Odbor územního plánování a rozvoje Magistrát města Brna Kouřilova 67, 601 67 Brno	AUTORIZAČNÍ RAZÍTKA:
ZPRACOVATEL:	Kancelář architekta města Brna, p.o. Želým 331/15, 602 00 Brno	posuzovatel územního stavu Brno
URBANISTICKÉ ŘEŠENÍ:	doc. Ing. arch. Michal Sedláček	
Zodpovědný projektant:	Ing. arch. Bohumila Hrubá	posuzovatel územního stavu Brno
Zpracovatelský tým:	Ing. arch. Lucie Noprová, Ing. arch. Lenka Haviřková Ing. arch. Marieša Maláková, Ing. arch. Jana Kratochvílová Bc. Barbora Hončáková, Bc. Lenka Svobodová Bc. Lucie Svobodová, Georgi Dimitrov	
DOPRAVNÍ ŘEŠENÍ:	Zodpovědný projektant: Ing. Martin Vítězka, Ph.D. Zpracovatelský tým: Ing. Martin Novák, Bc. Hana Kobzová	posuzovatel územního stavu Brno
KRAJINA, ÚZEMNÍ SYSTÉM EKOLOGICKÉ STABILITY:	Zodpovědný projektant: Ing. Ondřej Nežásky	
VODNÍ HOSPODÁŘSTVÍ, PPO:	Zodpovědný projektant: Ing. Radim Vlek	posuzovatel územního stavu Brno
Specializace:	ZASOBOVÁNÍ ELEKTŘIKOU ENERGIÍ: Putner, s.r.o. Zodpovědný projektant: Ing. Jiří Putner	
ZASOBOVÁNÍ PLYNEM:	GAGAG spol. s r.o.	posuzovatel územního stavu Brno
ZASOBOVÁNÍ TEPLEM:	Ing. Petr Štrýdny, Ing. arch. Martin Kabáň Zodpovědný projektant: Radek Ladna	
DATUM:		04 / 2020
MĚŘÍTKO:		1 : 2 000
ČÍSLO PARÉ:		