


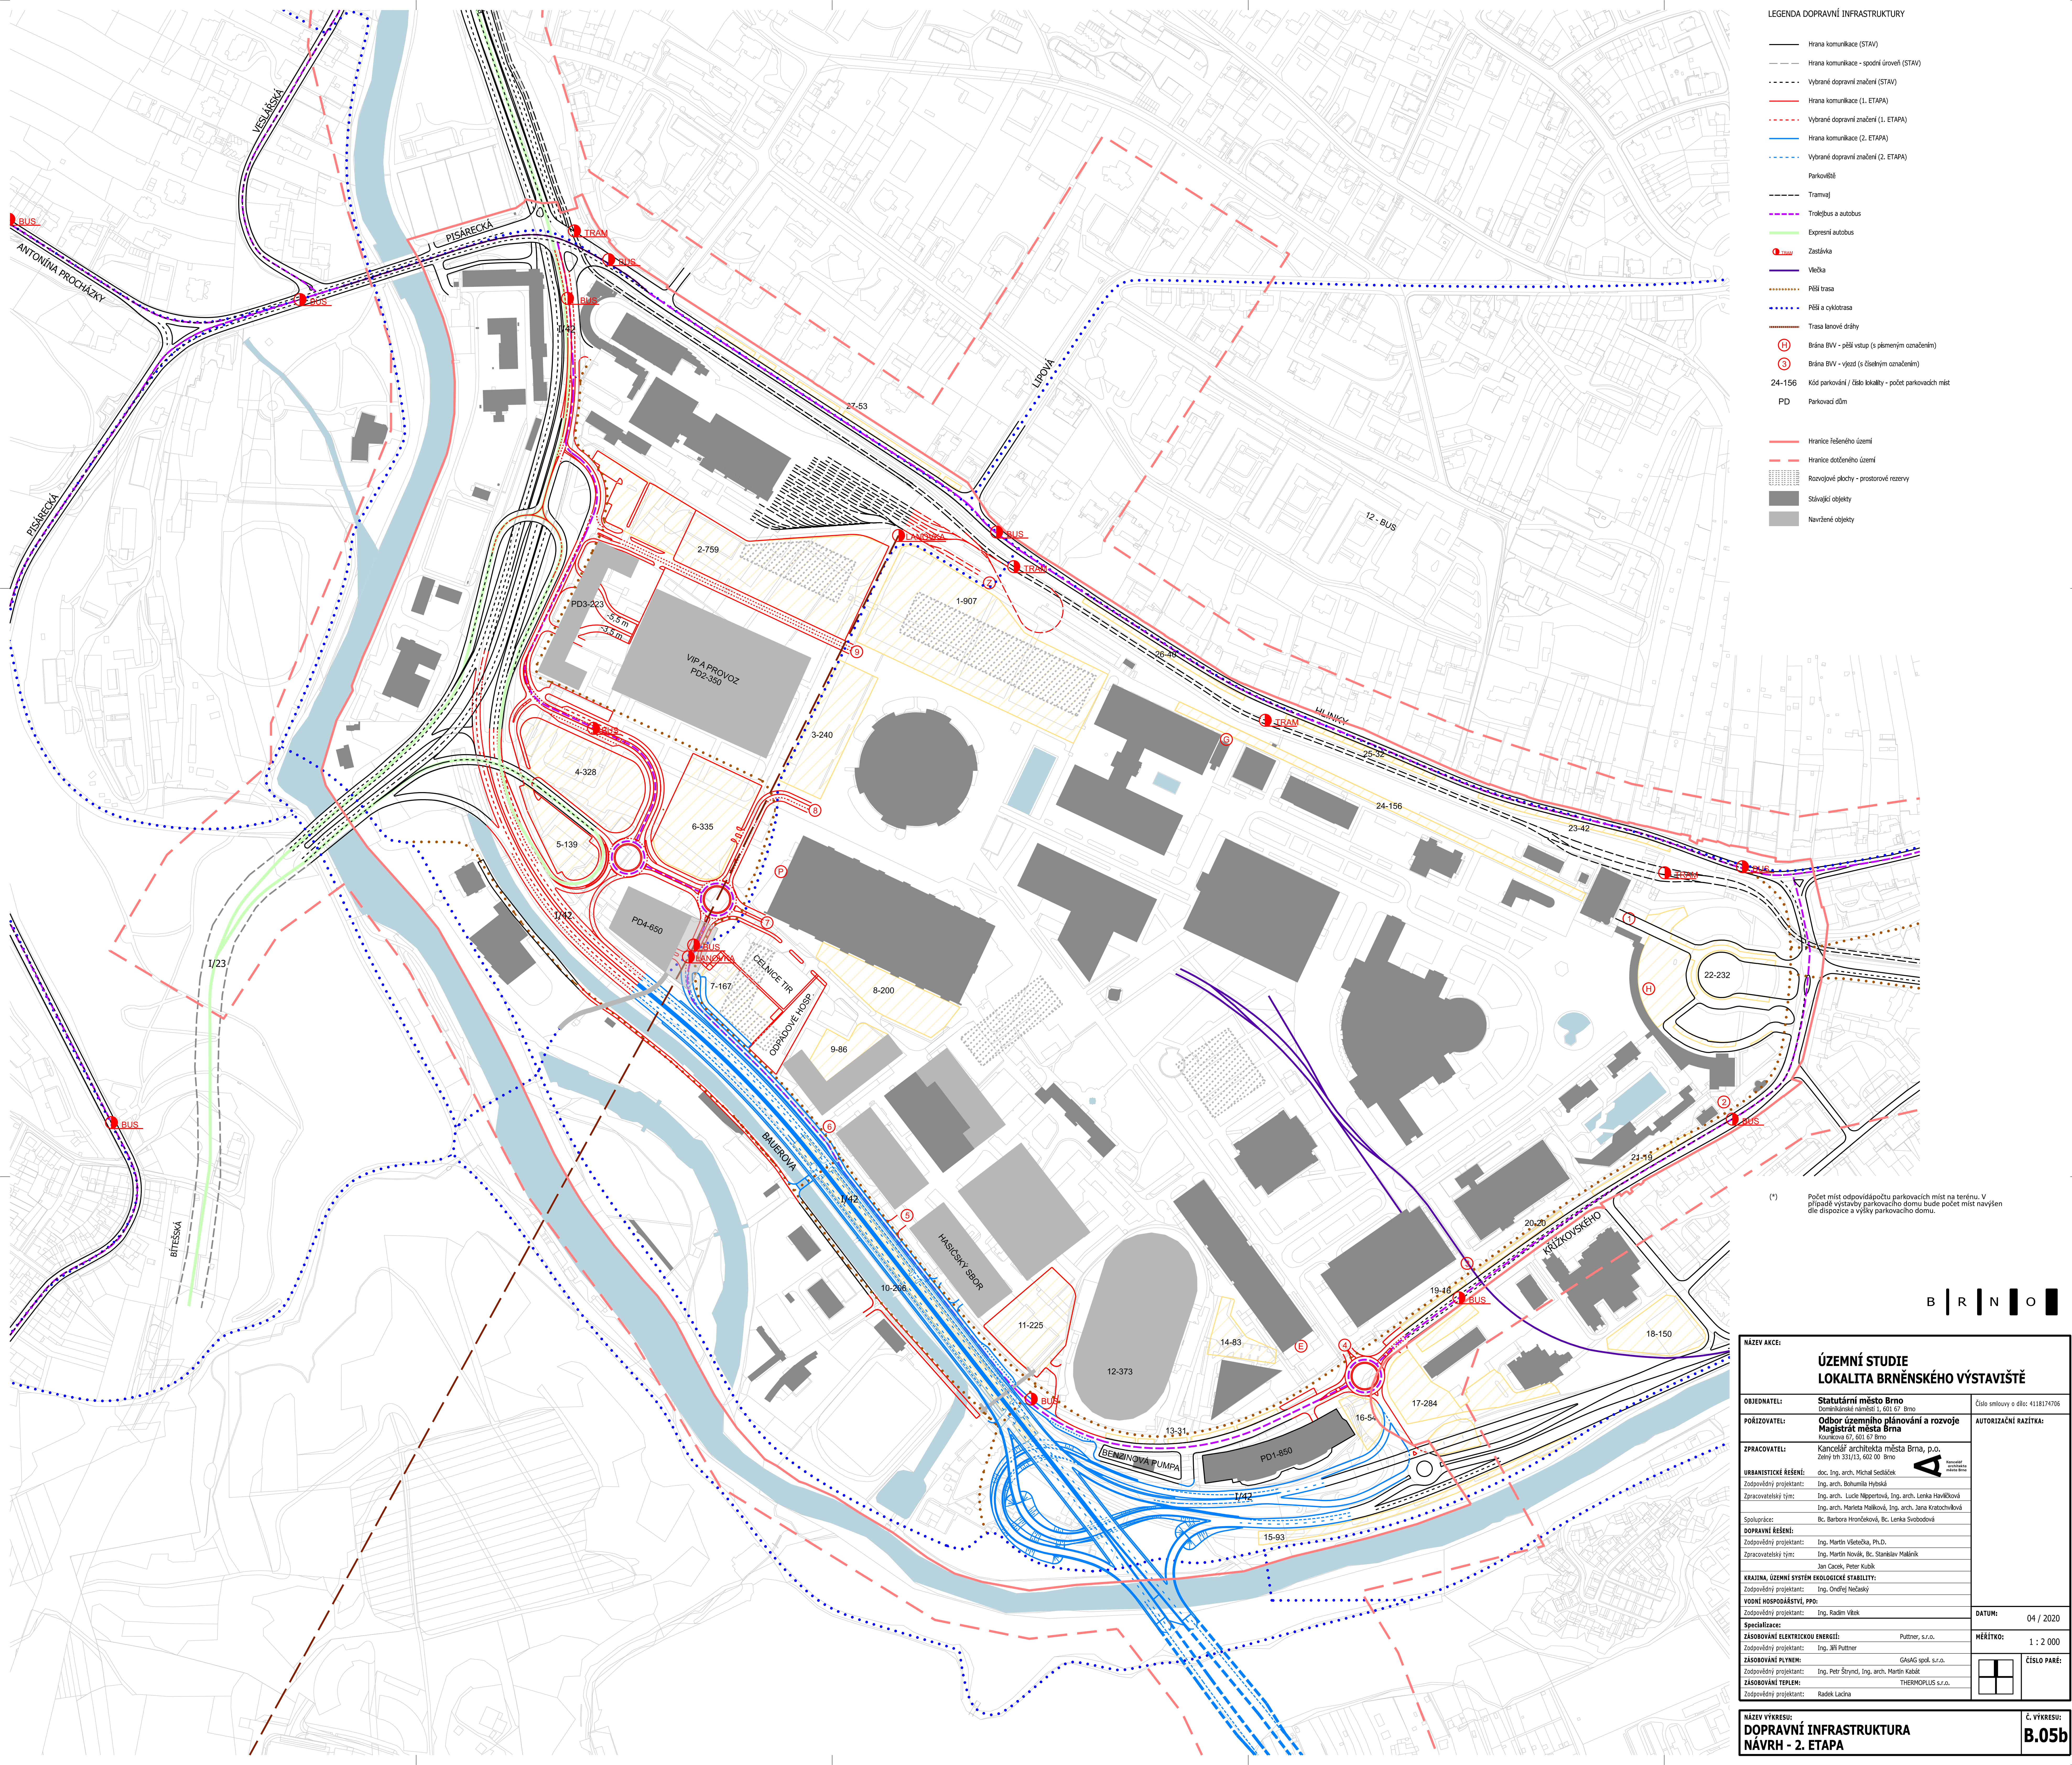


- LEGENDA DOPRAVNÍ INFRASTRUKTURY
- Hrana komunikace (STAV)
 - Hrana komunikace - spodní úroveň (STAV)
 - Vybrané dopravní značení (STAV)
 - Hrana komunikace (1. ETAPA)
 - Vybrané dopravní značení (1. ETAPA)
 - Hrana komunikace (2. ETAPA)
 - Vybrané dopravní značení (2. ETAPA)
 - Parkoviště
 - Tramvaj
 - Trólebus a autobus
 - Expresní autobus
 - Zastávka
 - Věčka
 - Pěší trasa
 - Pěší a cyklotrasa
 - Trasa lanové dráhy
 - Brána BVV - pěší vstup (s plněným označením)
 - Brána BVV - výjezd (s šikým označením)
 - 24-156 Kód parkování / číslo lokality - počet parkovacích míst
 - PD Parkovací dům

- Hranice řešeného území
- Hranice dožitého území
- Rozvojové plochy - prostorové rezervy
- Stávající objekty
- Navrhované objekty

(*) Počet míst odpovídá počtu parkovacích míst na terénu. V případě výstavby parkovacího domu bude počet míst navýšen dle dispozice a výšky parkovacího domu.

B | R | N | O

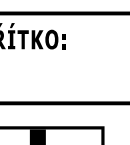NÁZEV AKCE:			
ÚZEMNÍ STUDIE LOKALITA BRNĚNSKÉHO VÝSTAVIŠTĚ			
OBJEDNATEL:	Statutární město Brno Dobrušnické náměstí 1, 601 67 Brno	Číslo smlouvy o dílo: 4118174706	
PŮŘÍZOVATEL:	Odbor územního plánování a rozvoje Magistrát města Brna Kouřilova 67, 601 67 Brno	AUTORIZAČNÍ RAZÍTKO: 	
ZPRACOVATEL:	Kancelář architektka města Brna, p.o. Zelný trh 33/113, 602 00 Brno		
URBANISTICKÉ ŘEŠENÍ:	doc. Ing. arch. Michal Sedláček		
Zodpovědný projektant:	Ing. arch. Bohumila Hrubá		
Zpracovatelský tým:	Ing. arch. Ludek Nippertová, Ing. arch. Lenka Havlíčková Ing. arch. Mariea Maláková, Ing. arch. Jana Kratochvílková Bc. Barbora Hrončáková, Bc. Lenka Svobodová		
Spolupráce:			
DOPRAVNÍ ŘEŠENÍ:			
Zodpovědný projektant:	Ing. Martin Věšetka, Ph.D.		
Zpracovatelský tým:	Ing. Martin Novák, Bc. Stanislav Malárik Jan Cízek, Peter Kulák		
KRAJINA, ÚZEMNÍ SYSTÉM EKOLOGICKÉ STABILITY:			
Zodpovědný projektant:	Ing. Ondřej Nedelský		
VODNÍ HOSPODÁŘSTVÍ, PPO:			
Zodpovědný projektant:	Ing. Radim Válek	DATUM: 04 / 2020	
Specializace:			
ZASOBOVÁNÍ ELEKTRICKOU ENERGIÍ:	Půtníř, s.r.o.	MĚŘITKO: 1 : 2 000	
Zodpovědný projektant:	Ing. Jiří Půtníř		
ZASOBOVÁNÍ PLYNEM:	GA&G spol. s r.o.		ČÍSLO PARE:
Zodpovědný projektant:	Ing. Petr Šrtný, Ing. arch. Martin Kaláb		
ZASOBOVÁNÍ TEPLEM:	THERMOPOLIS s.r.o.		
Zodpovědný projektant:	Radek Lachna		