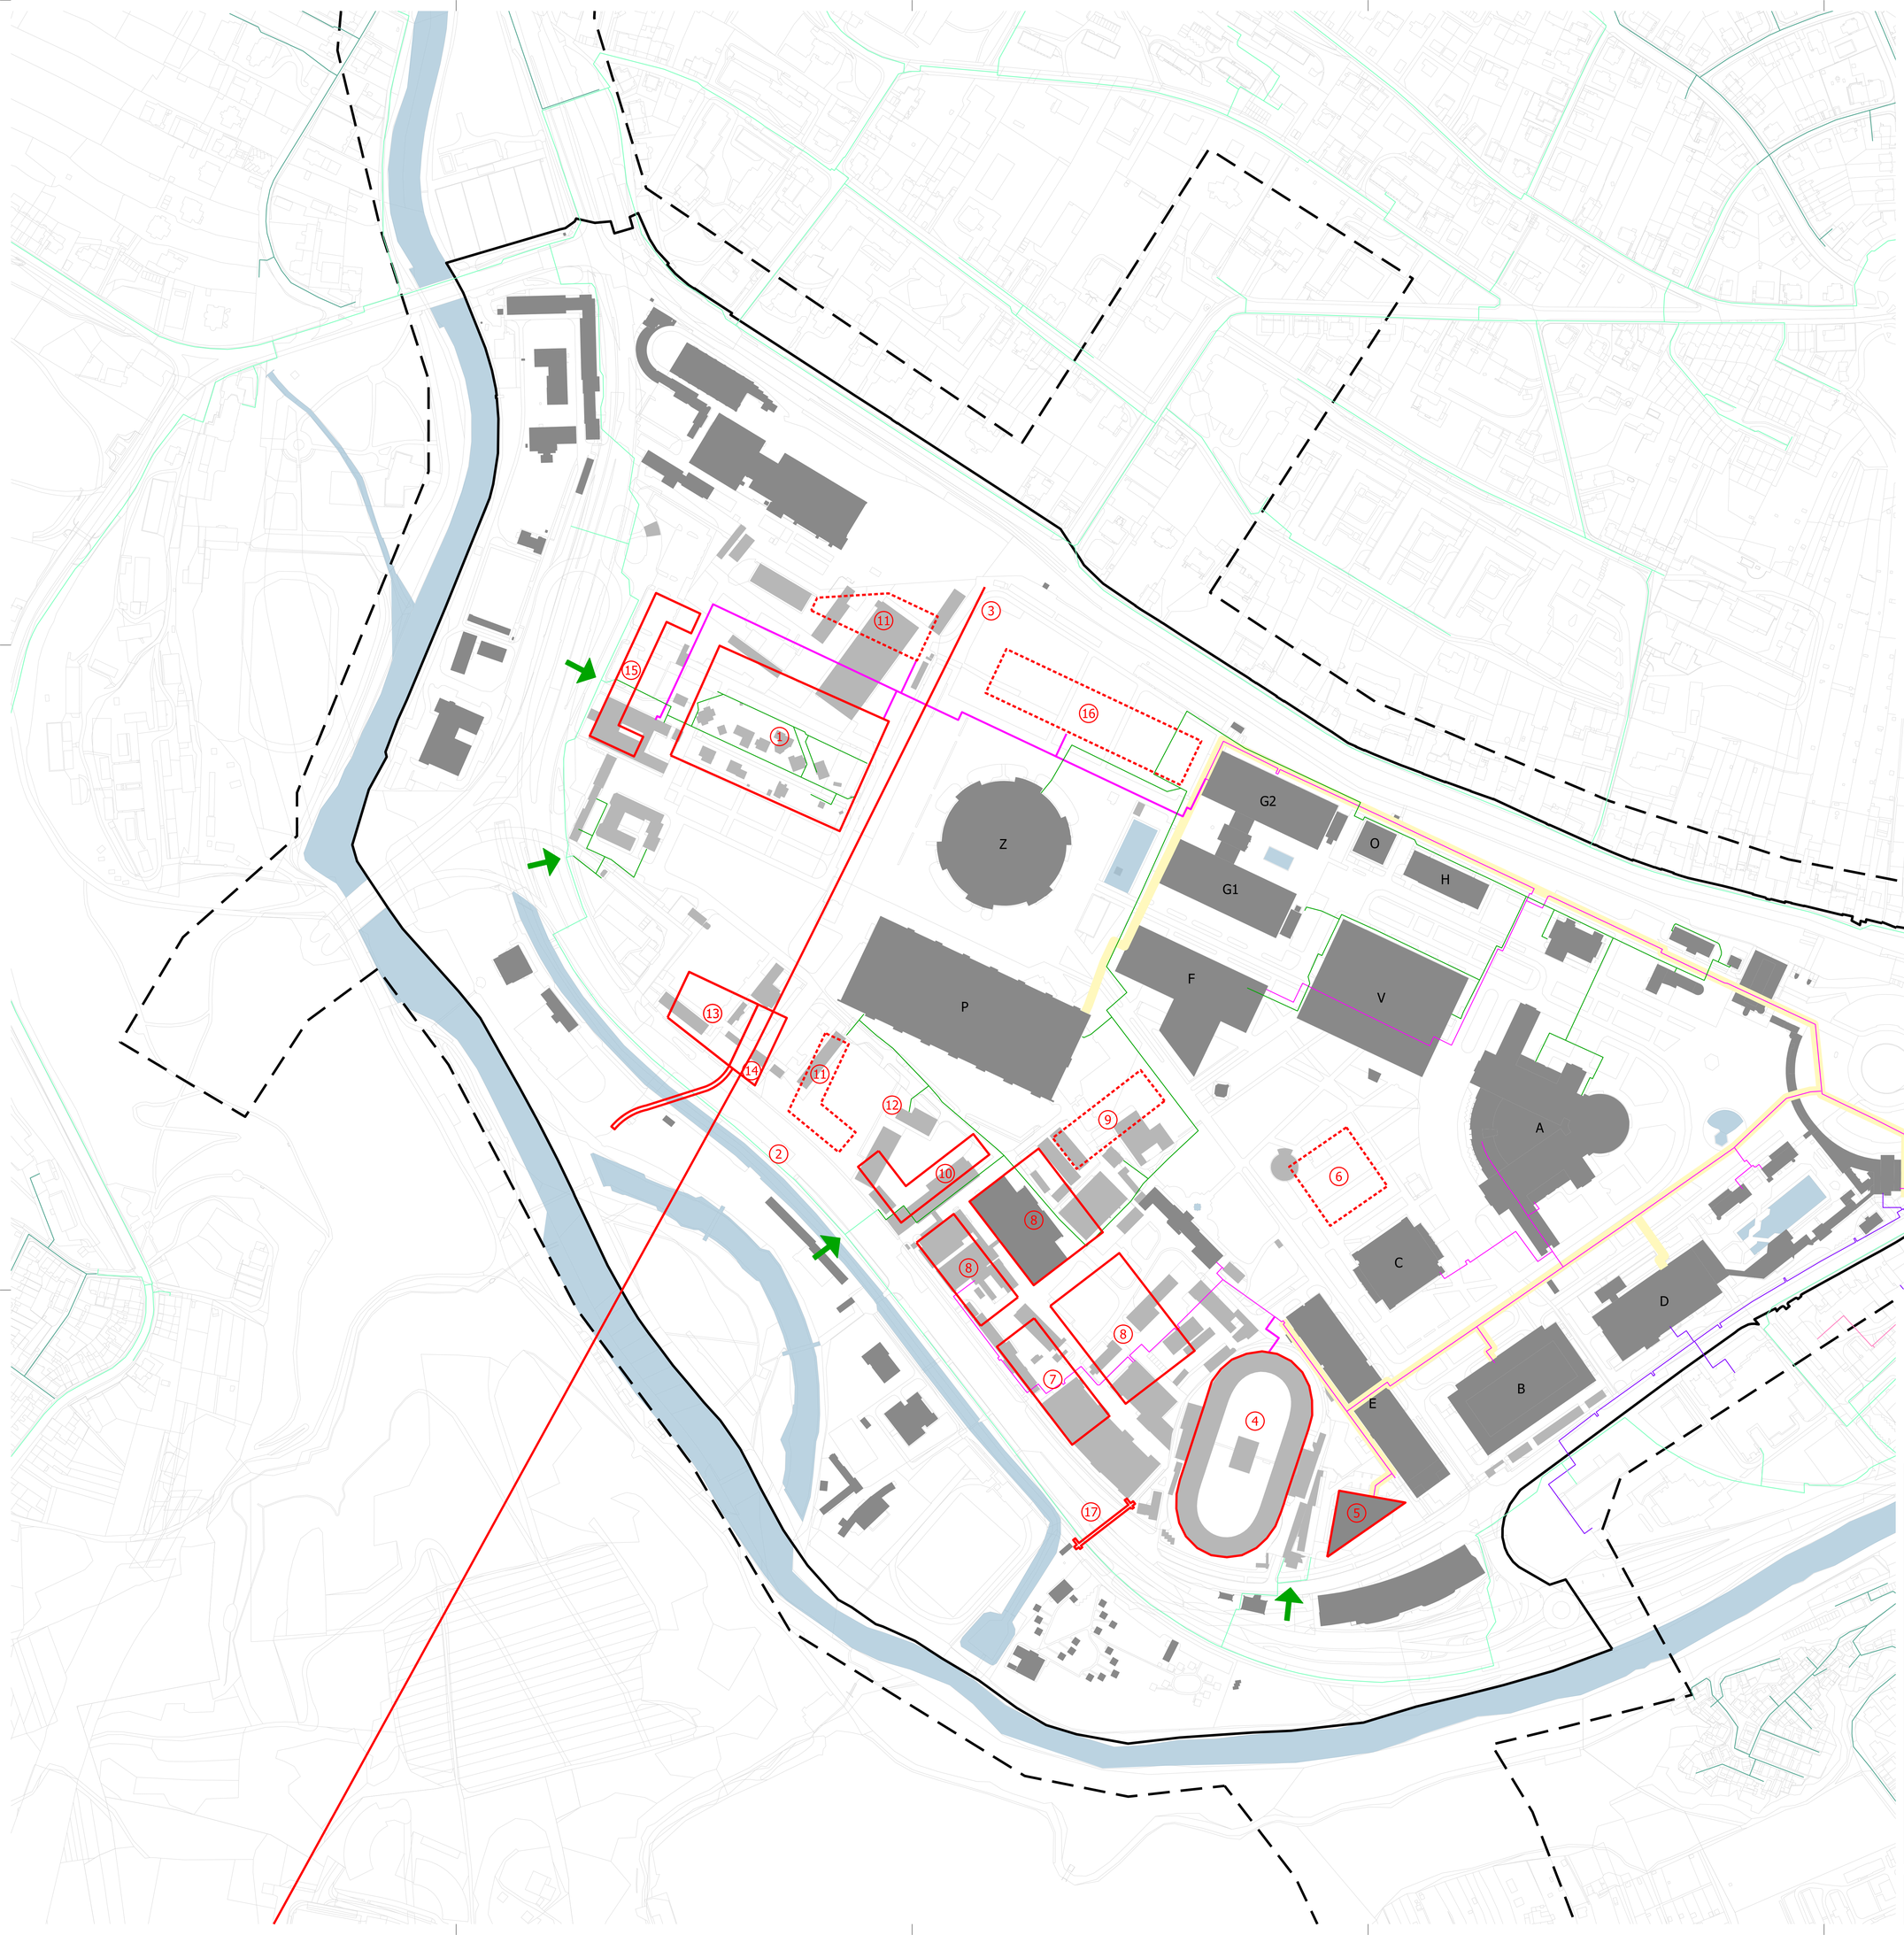

Legenda

- hranice řešeného území
- hranice dotčeného území
- vodní plochy
- stávající objekty
- stavby určené k odstranění
- nově navržené objekty
- územní rezervy
- plynovod NTL
- plynovod STL
- plynovod areálový (BVV)
- nápojná místa plynovodu - návrh
- parovod podzemní
- teplovod podzemní
- teplovod/parovod/horkovod areálový (BVV)
- teplovod/parovod/horkovod areálový (BVV) - návrh

NAVRHOVANÉ OBJEKTY

1. MULTIFUNKČNÍ HALA
2. VELKÝ MĚSTSKÝ OKRUH (VMO)
3. LANOVÁ DRÁHA
4. HALA PRO RYCHLOBRUSLENÍ / KRASOBRUSLENÍ / KONGRES
5. HOTELOVÝ KOMPLEX
6. NOVÝ PAVILON D (REZERVA)
7. STANICE INTEGROVANÉHO ZÁCHRANNÉHO SBORU (HASIČI)
8. TECHNICKÉ ZÁZEMÍ BVV (LOGISTIKA)
9. LOGISTIKA (REZERVA)
10. POLYFUNKČNÍ OBJEKT
11. POLYFUNKČNÍ OBJEKT (REZERVA)
12. MULTIFUNKČNÍ PLOCHA
13. PARKOVIŠTĚ / PARKOVACÍ DŮM
14. STANICE LANOVKY S LÁVKOU
15. POLYFUNKČNÍ OBJEKT S VÝŠKOVOU DOMINANTOU
16. PAVILON BVV (REZERVA)
17. LÁVKA

Pozn.:
V Územní studii je vymezena pouze hlavní síť technické infrastruktury a souvisejíci objekty odpovídající měřítku studie. Pro všechny navržené trasy technické infrastruktury je závazné jejich směrové vedení. Pro navržené objekty a zařízení technického vybavení je závaznou podmínkou povrchové jejich umístění v dané lokalitě.
Areálové sítě jsou převzaty z podkladů BVV, jejich poloha a počet nemusí odpovídat aktuálnímu stavu v území. Vzhledem k tomu, že v době zpracování Územní studie nebyla známá etapizace jednotlivých záměrů, je ve výkrese zobrazen současný stav areálových sítí BVV. Postupná realizace záměrů může vést k jejich případnému rušení, překládkám nebo dobudování dle požadavků BVV.
Objekty a zařízení samostatných subjektů nenáležících k areálu BVV budou napojeny prostřednictvím přípojek nebo odboček na stávající areálovou síť, která se nachází v jejich blízkosti. Ostatní objekty, které budou v majetku Veletrhů, a.s., budou připojeny na areálové sítě.
Upřesnění tras, dimenzí, polohy objektů, určení místa napojení, způsobu technického provedení a vedení přípojných tras bude provedeno při zpracování podrobnější projektové dokumentace, a to za podmínek obecně závazných předpisů a požadavků jednotlivých provozovatelů.
Všechny sítě jsou znázorněny schematicky.

B R N O

NÁZEV AKCE:	**ÚZEMNÍ STUDIE LOKALITA BRNĚNSKÉHO VÝSTAVIŠTĚ**	
OBJEDNATEL:	**Statutární město Brno** Dominikánské náměstí 1, 601 67 Brno	Číslo smlouvy o dílo: 4118174706
POŘIZOVATEL:	**Odbor územního plánování a rozvoje Magistrát města Brna** Kounicova 67, 601 67 Brno	**AUTORIZAČNÍ RAZÍTKA:**
ZPRACOVATEL:	Kancelář architekta města Brna, p.o. Zelný trh 331/13, 602 00 Brno	
URBANISTICKÉ ŘEŠENÍ:	doc. Ing. arch. Michal Sedláček	
Zodpovědný projektant:	Ing. arch. Bohumila Hybská	
Zpracovatelský tým:	Ing. arch. Lucie Nippertová, Ing. arch. Lenka Havlíčková	
	Ing. arch. Marieta Maliková, Ing. arch. Jana Kratochvílová	
Spolupráce:	Bc. Barbora Hrončeková, Bc. Lenka Svobodová	
	Bc. Lucie Svobodová, Georgi Dimitrov	
DOPRAVNÍ ŘEŠENÍ:		
Zodpovědný projektant:	Ing. Martin Všetečka, Ph.D.	
Zpracovatelský tým:	Ing. Martin Novák, Bc. Hana Kobzová	
KRAJINA, ÚZEMNÍ SYSTÉM EKOLOGICKÉ STABILITY:		
Zodpovědný projektant:	Ing. Ondřej Nečaský	
VODNÍ HOSPODÁŘSTVÍ, PPO:		
Zodpovědný projektant:	Ing. Radim Vítek	
Specializace:		**DATUM:** 04 / 2020
ZÁSOBOVÁNÍ ELEKTRICKOU ENERGIÍ:	Puttner, s.r.o.	**MĚŘÍTKO:** 1 : 2 000
Zodpovědný projektant:	Ing. Jiří Puttner	
ZÁSOBOVÁNÍ PLYNEM:	GASAG spol. s.r.o.	**ČÍSLO PARÉ:**
Zodpovědný projektant:	Ing. Petr Štrynci, Ing. arch. Martin Kabát	
ZÁSOBOVÁNÍ TEPLEM:	THERMOPLUS s.r.o.	
Zodpovědný projektant:	Radek Lacina	

NÁZEV VÝKRESU: **TECHNICKÁ INFRASTRUKTURA / ZÁSOBOVÁNÍ TEPLEM A PLYNEM**	**Č. VÝKRESU:** **B.06c**