


# LEGENDA

- STABILIZOVANÉ / NAVRHOVANÉ
- HRANICE REŠENÉHO OZEMÍ
- SBĚRNÉ KOMUNIKACE
- OBSLUŽNÉ KOMUNIKACE
- PLOCHY DOPRAVY
- PLOCHY PRO PĚŠÍ A CYKLISTY
- TRASY PRO PĚŠÍ
- CYKLISTICKÉ TRASY
- TRATE KOLEJOVÉ / MHD, OSY KOLEJÍ
- MĚSTSKÁ ZELEN
- OBJEKTY
- ÚSEK VĚZDĚLÁVACÍHO PŘÍKRUŽÍ
- ZASTÁVKY MHD S OZNAČENÍM TYPU
- PARKOVÁNÍ / PODEL KOMUNIKACÍ / POČET STÁNÍ
- KOMUNIKACE S OBODSMĚRNÝM PROVOZEM
- KOMUNIKACE S JEDNOSMĚRNÝM PROVOZEM
- STROMY

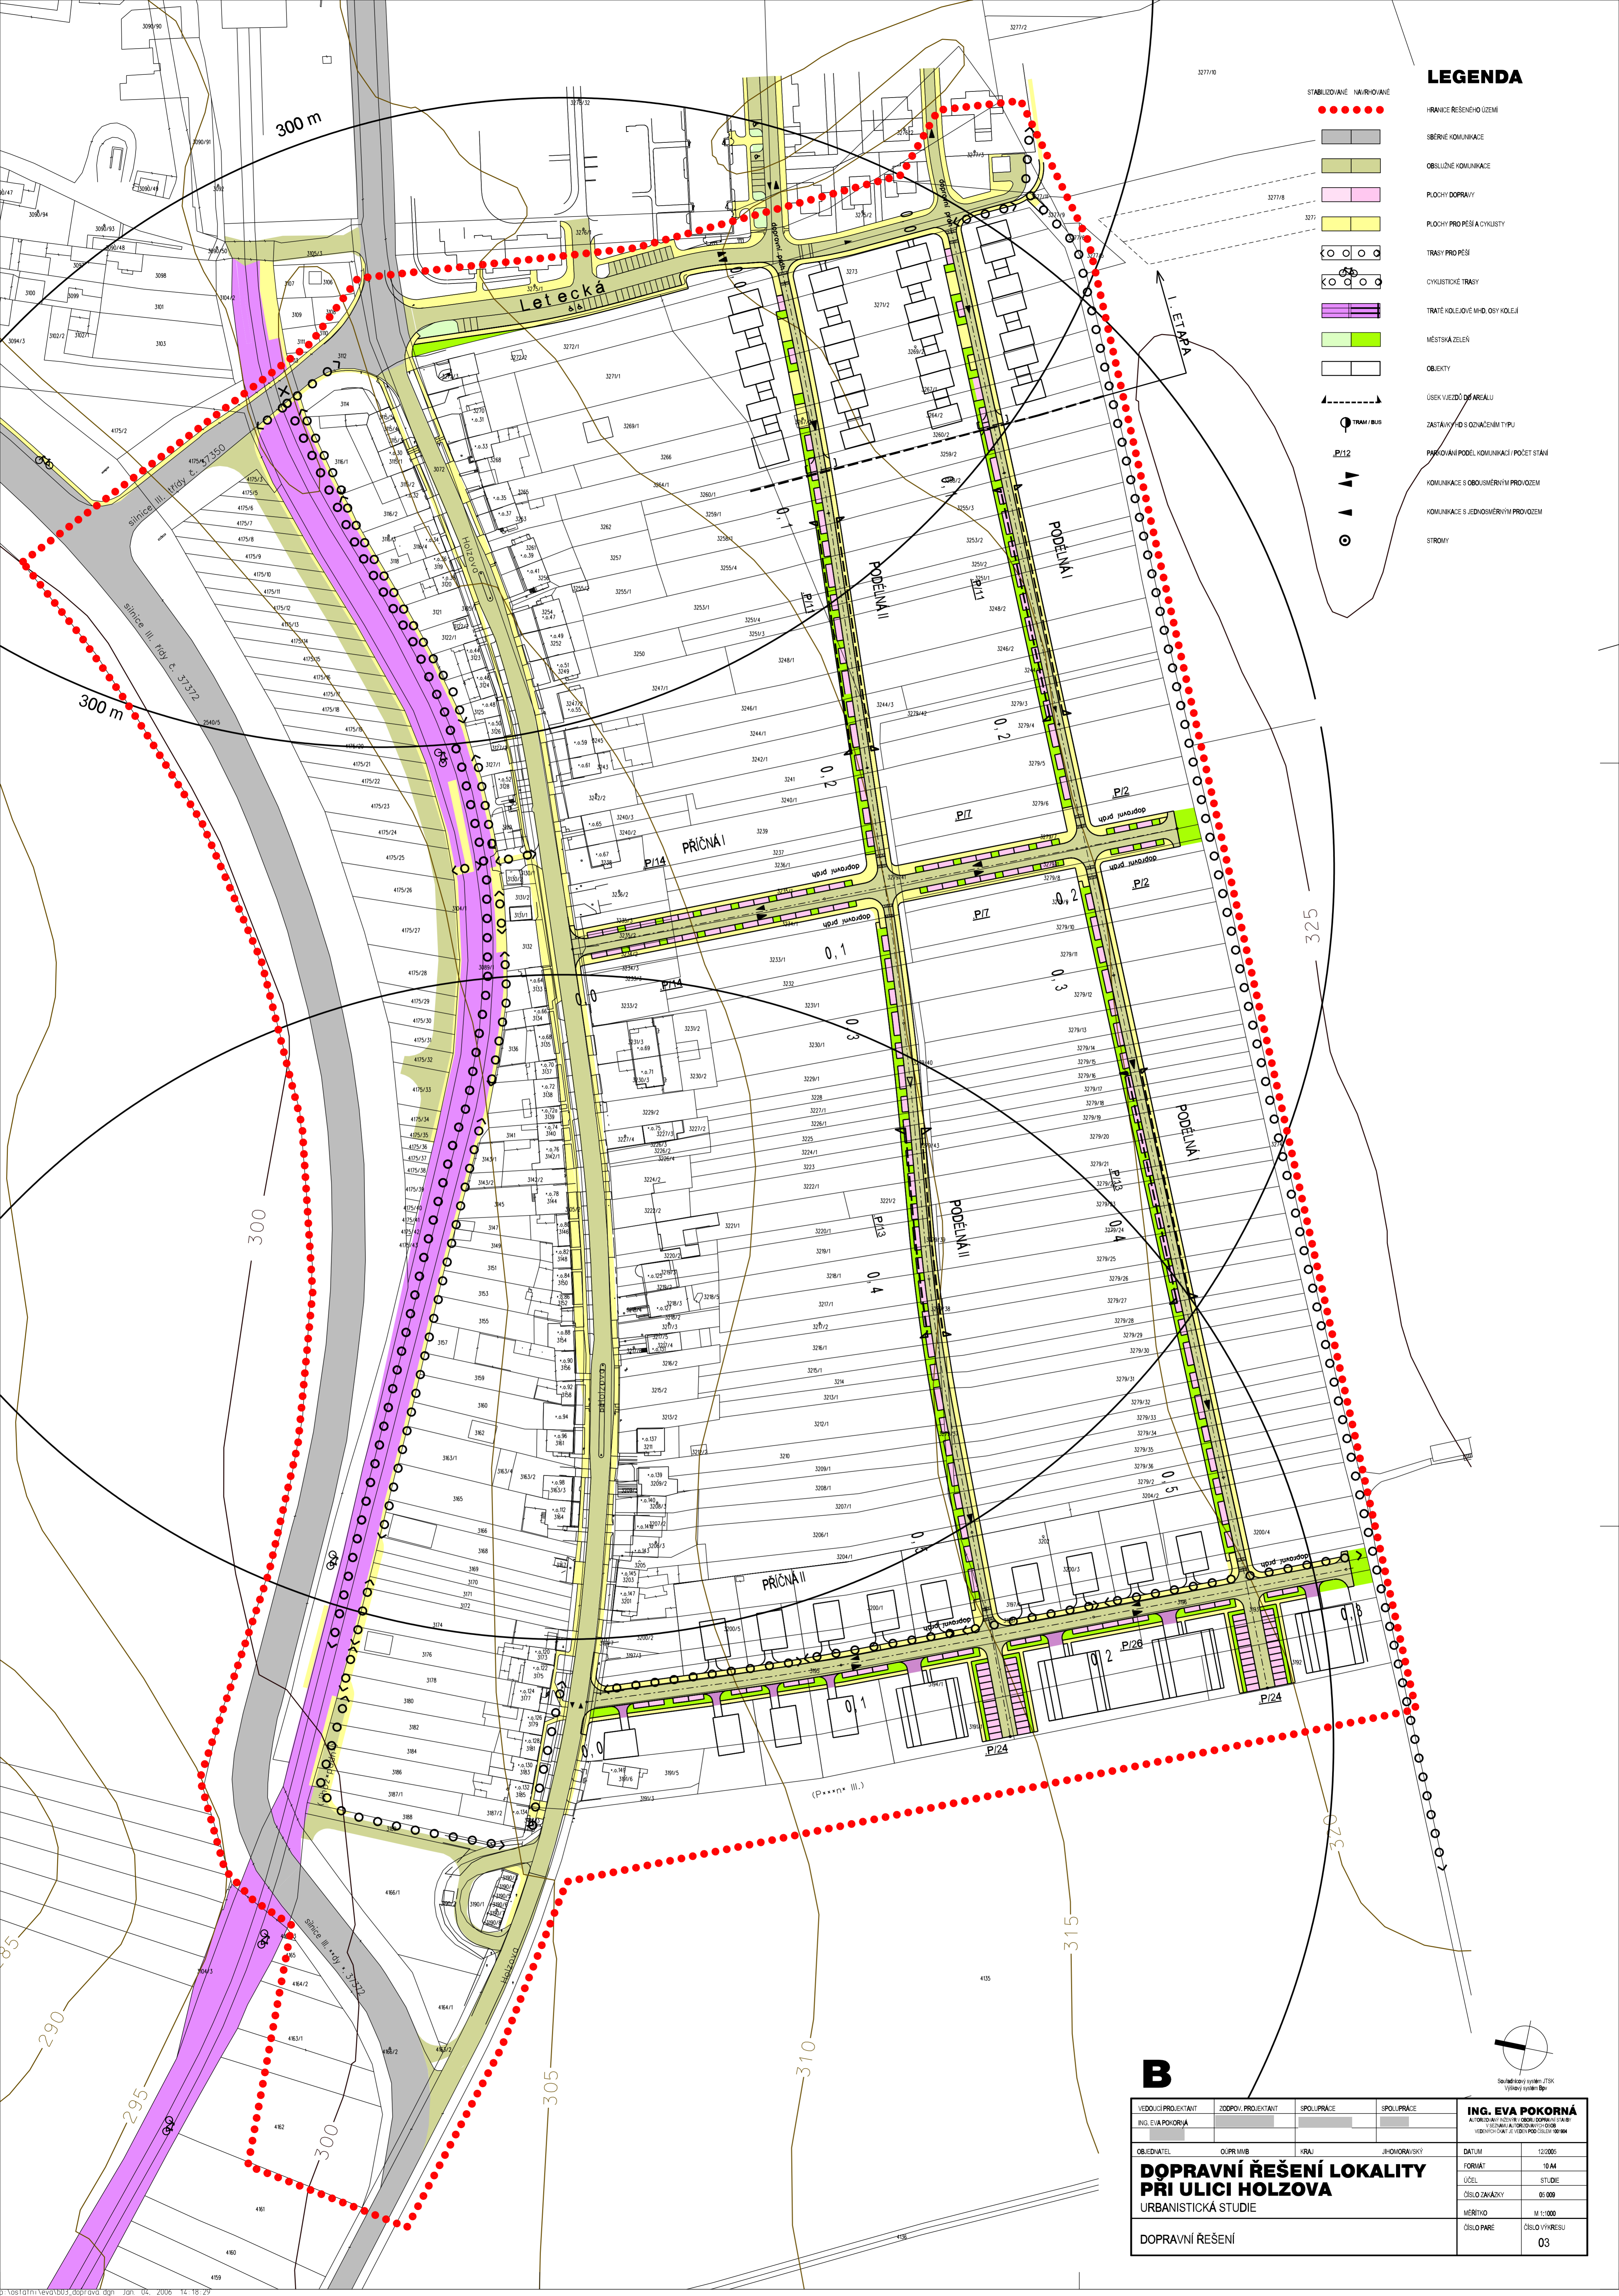

**B**

VEDUJÍCÍ PROJEKTANT ING. EVA POKORNÁ	ZODPOV. PROJEKTANT	SPOLUPRÁCE	SPOLUPRÁCE	ING. EVA POKORNÁ AUTORSKÝ NÁVRH VÝKONNÝ ÚSTAV VÝKONNÝ ÚSTAV
OBEDÍVATEL	OUPR. MIB	KRAJ	JHOMORÁSKÝ	DATUM 12.08.2005
<b>DOPRAVNÍ ŘEŠENÍ LOKALITY PŘI ULICI HOLZOVA</b>				FORIAT 10.A4
URBANISTICKÁ STUDIE				ÚČEL STUŽIE
DOPRAVNÍ ŘEŠENÍ				ČÍSLO ZAKÁZKY 05.009
				MĚRÍTKO M 1:1000
				ČÍSLO VÝKRESU 03

