


LEGENDA

- STABILIZOVANÉ / NAVRHOVANÉ
- HRANICE ŘEŠENÉHO ÚZEMÍ
- BYDLENÍ
- SMIŠENÉ PLOCHY
- PRACOVNÍ AKTIVITY
- KRAJINNÁ ZELEN
- ZEMĚDĚLSKÝ PŮDNÍ FOND VIMNO STAVEBNÍ PLOCHY
- VEŘEJNÁ VYBAVENOST
- PLOCHY DOPRAVY
- PLOCHY VOZIDEL
- PLOCHY PRO PĚŠÁKY A CYKLISTY
- MĚSTSKÁ ZELEN
- TRASY PRO PĚŠÁKY
- CYKLISTICKÉ TRASY
- TRATĚ KOLEJOVÉ MHD, OSY KOLEJÍ
- MĚSTSKÁ ZELEN
- OBJEKTY
- ÚSEK VĚZDÍ DO OZNAČENÍ
- ZASTÁVKY MHD S OZNAČENÍM TYPU
- PARKOVÁNÍ PODEŠ KOMUNIKACÍ / POČET STÁNÍ
- KOMUNIKACE S OBOUSMĚRNÝM PROVOZEM
- KOMUNIKACE S JEDNOUSMĚRNÝM PROVOZEM
- STROMY

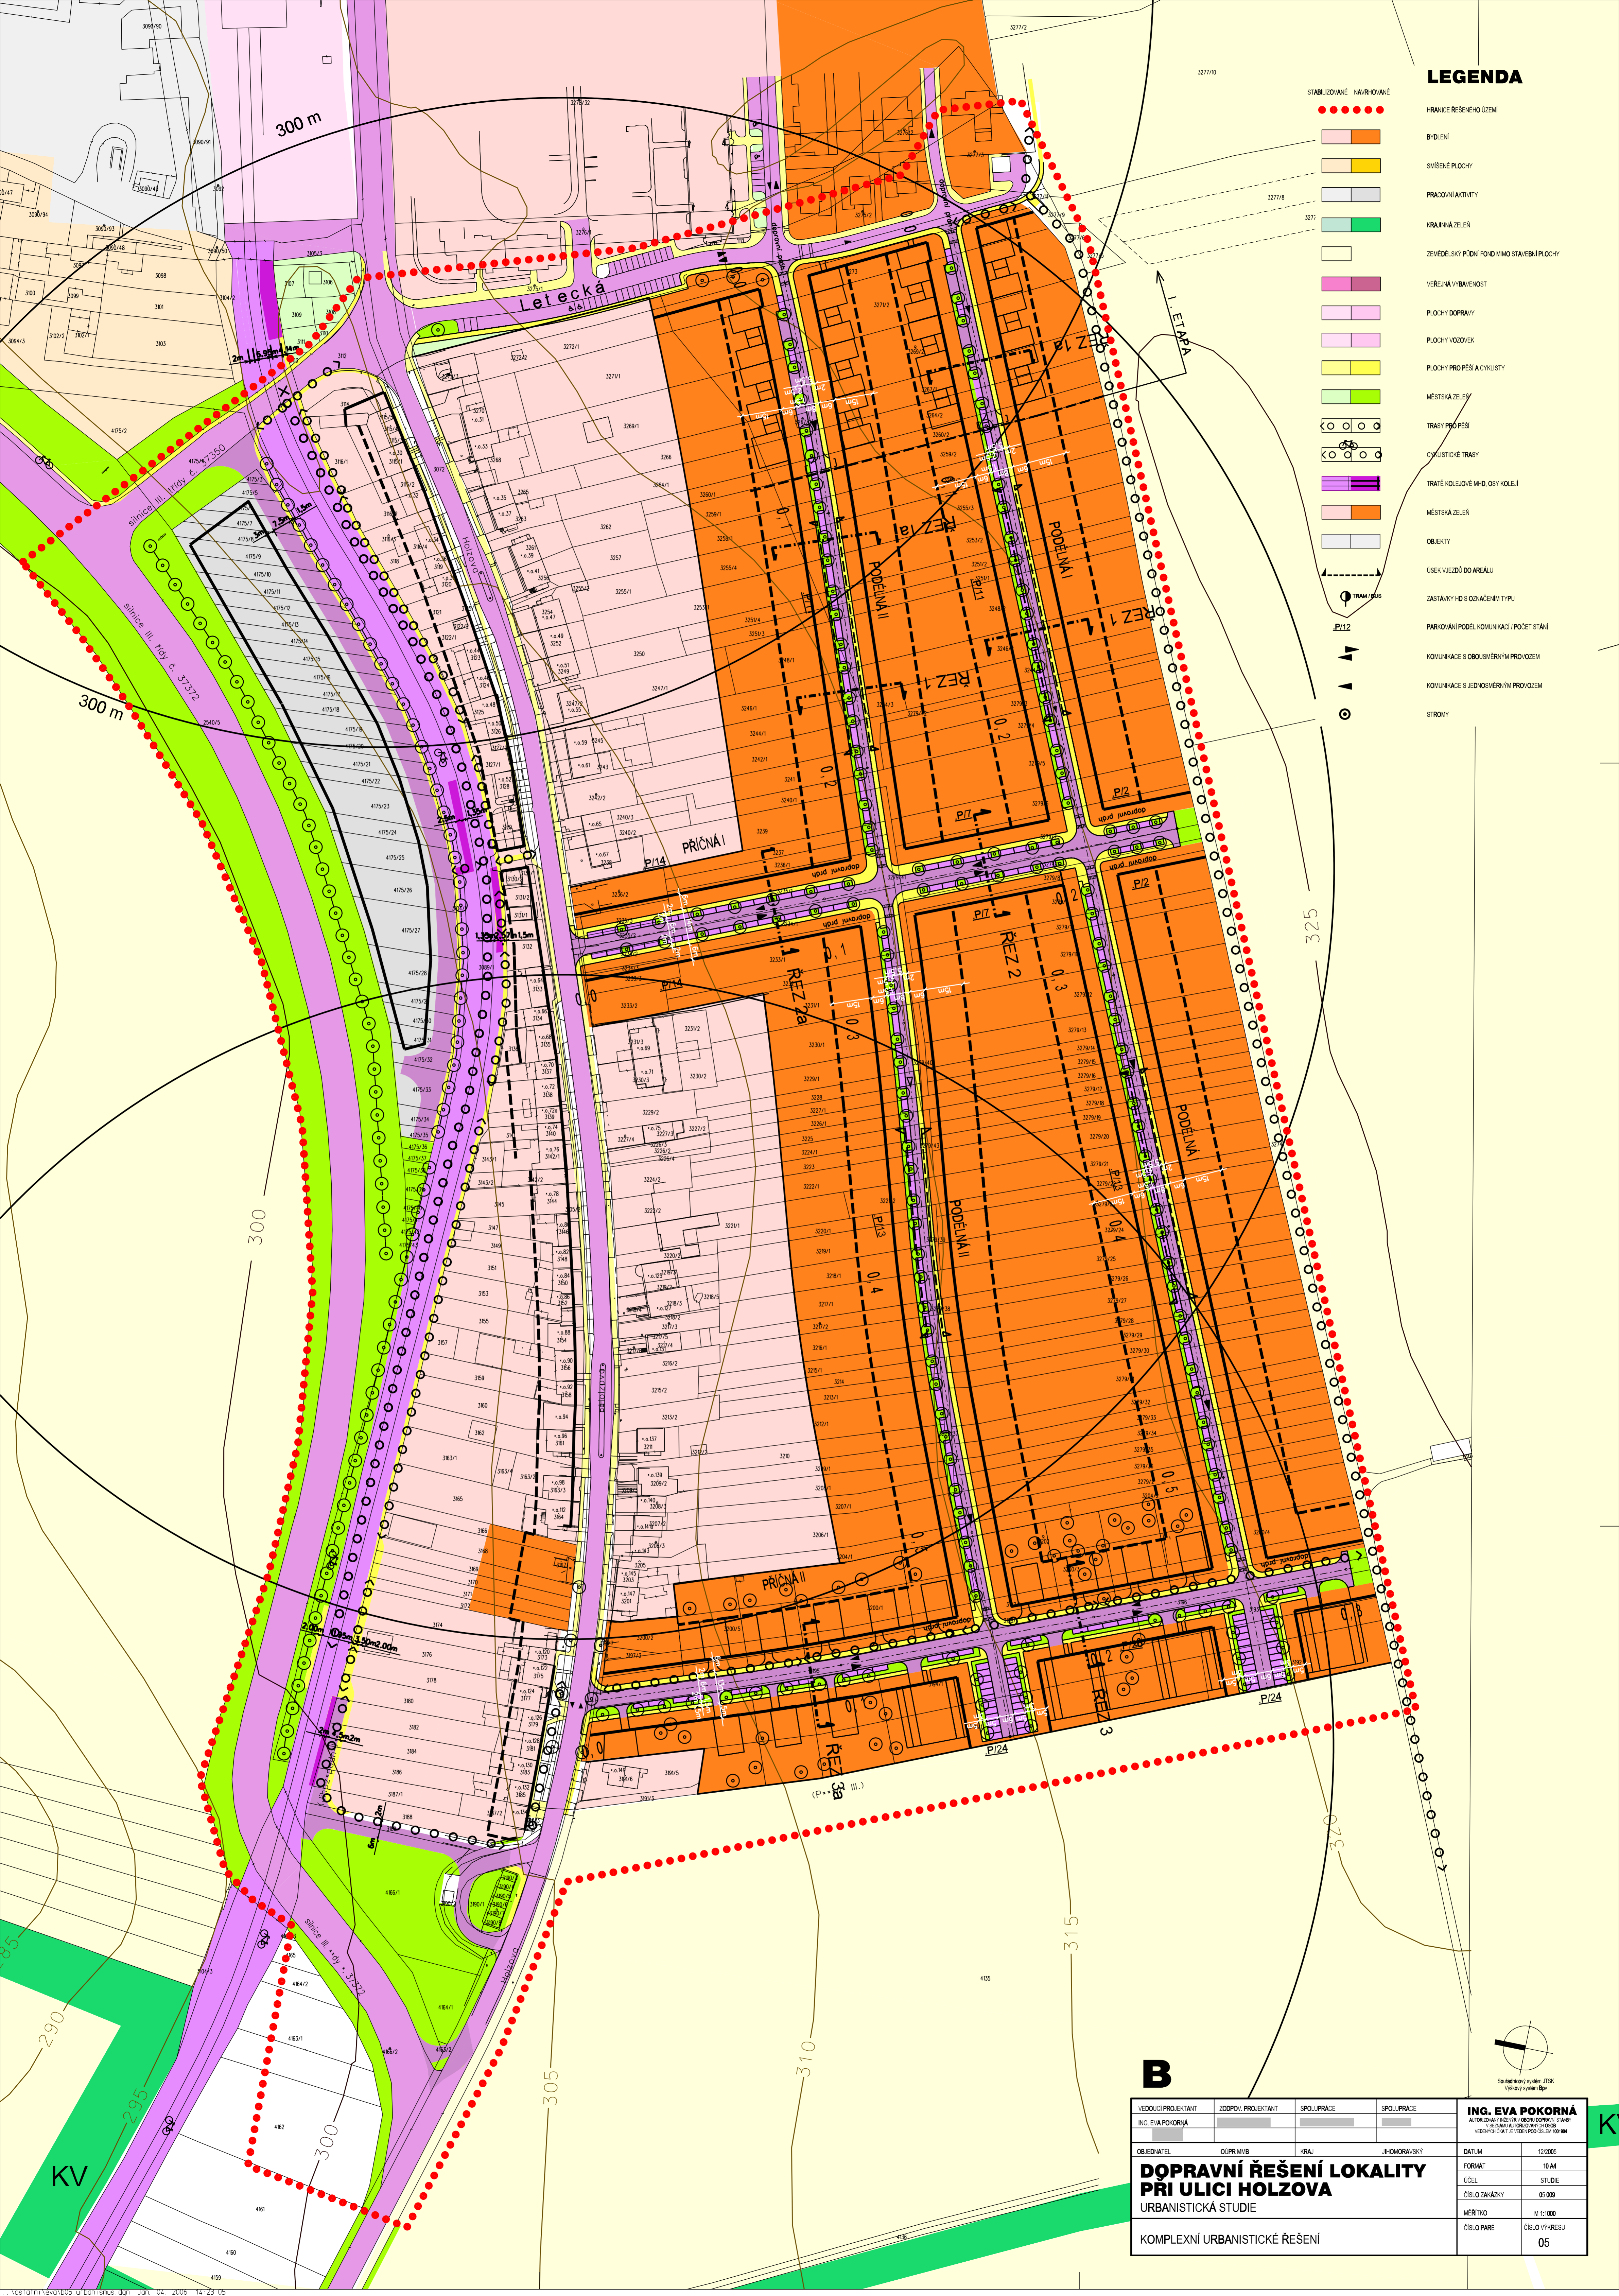

B

VEDOUcí PROJEKTANT ING. EVA POKORNÁ	ZODPOVĚdný PROJEKTANT	SPOLUPRÁCE	SPOLUPRÁCE	ING. EVA POKORNÁ AUTORSKÝ NÁVRH VEŠKERÝCH ČÁSTÍ V LÉZARSKÉM ÚSTAVU PRO DĚTI V HRADECKÉM KRÁJEVĚ, ÚSTÍ NAD LABEM
OBEDVATEL OÚPR MVB	KRAJ JHOMORASKÝ			DATUM 12.08.2005
DOPRAVNÍ ŘEŠENÍ LOKALITY PŘI ULICI HOLZOVA				FORIAT 10.A4
URBANISTICKÁ STUDIE				ÚČEL STUĐIE
KOMPLEXNÍ URBANISTICKÉ ŘEŠENÍ				ČÍSLO ZÁKÁZKY 05.009
				MĚŘÍTKO M 1:1000
				ČÍSLO VÝKRESU 05