



PODÉLNÉ ŘEZY 1 : 1000/100


PŘÍČNÁ I

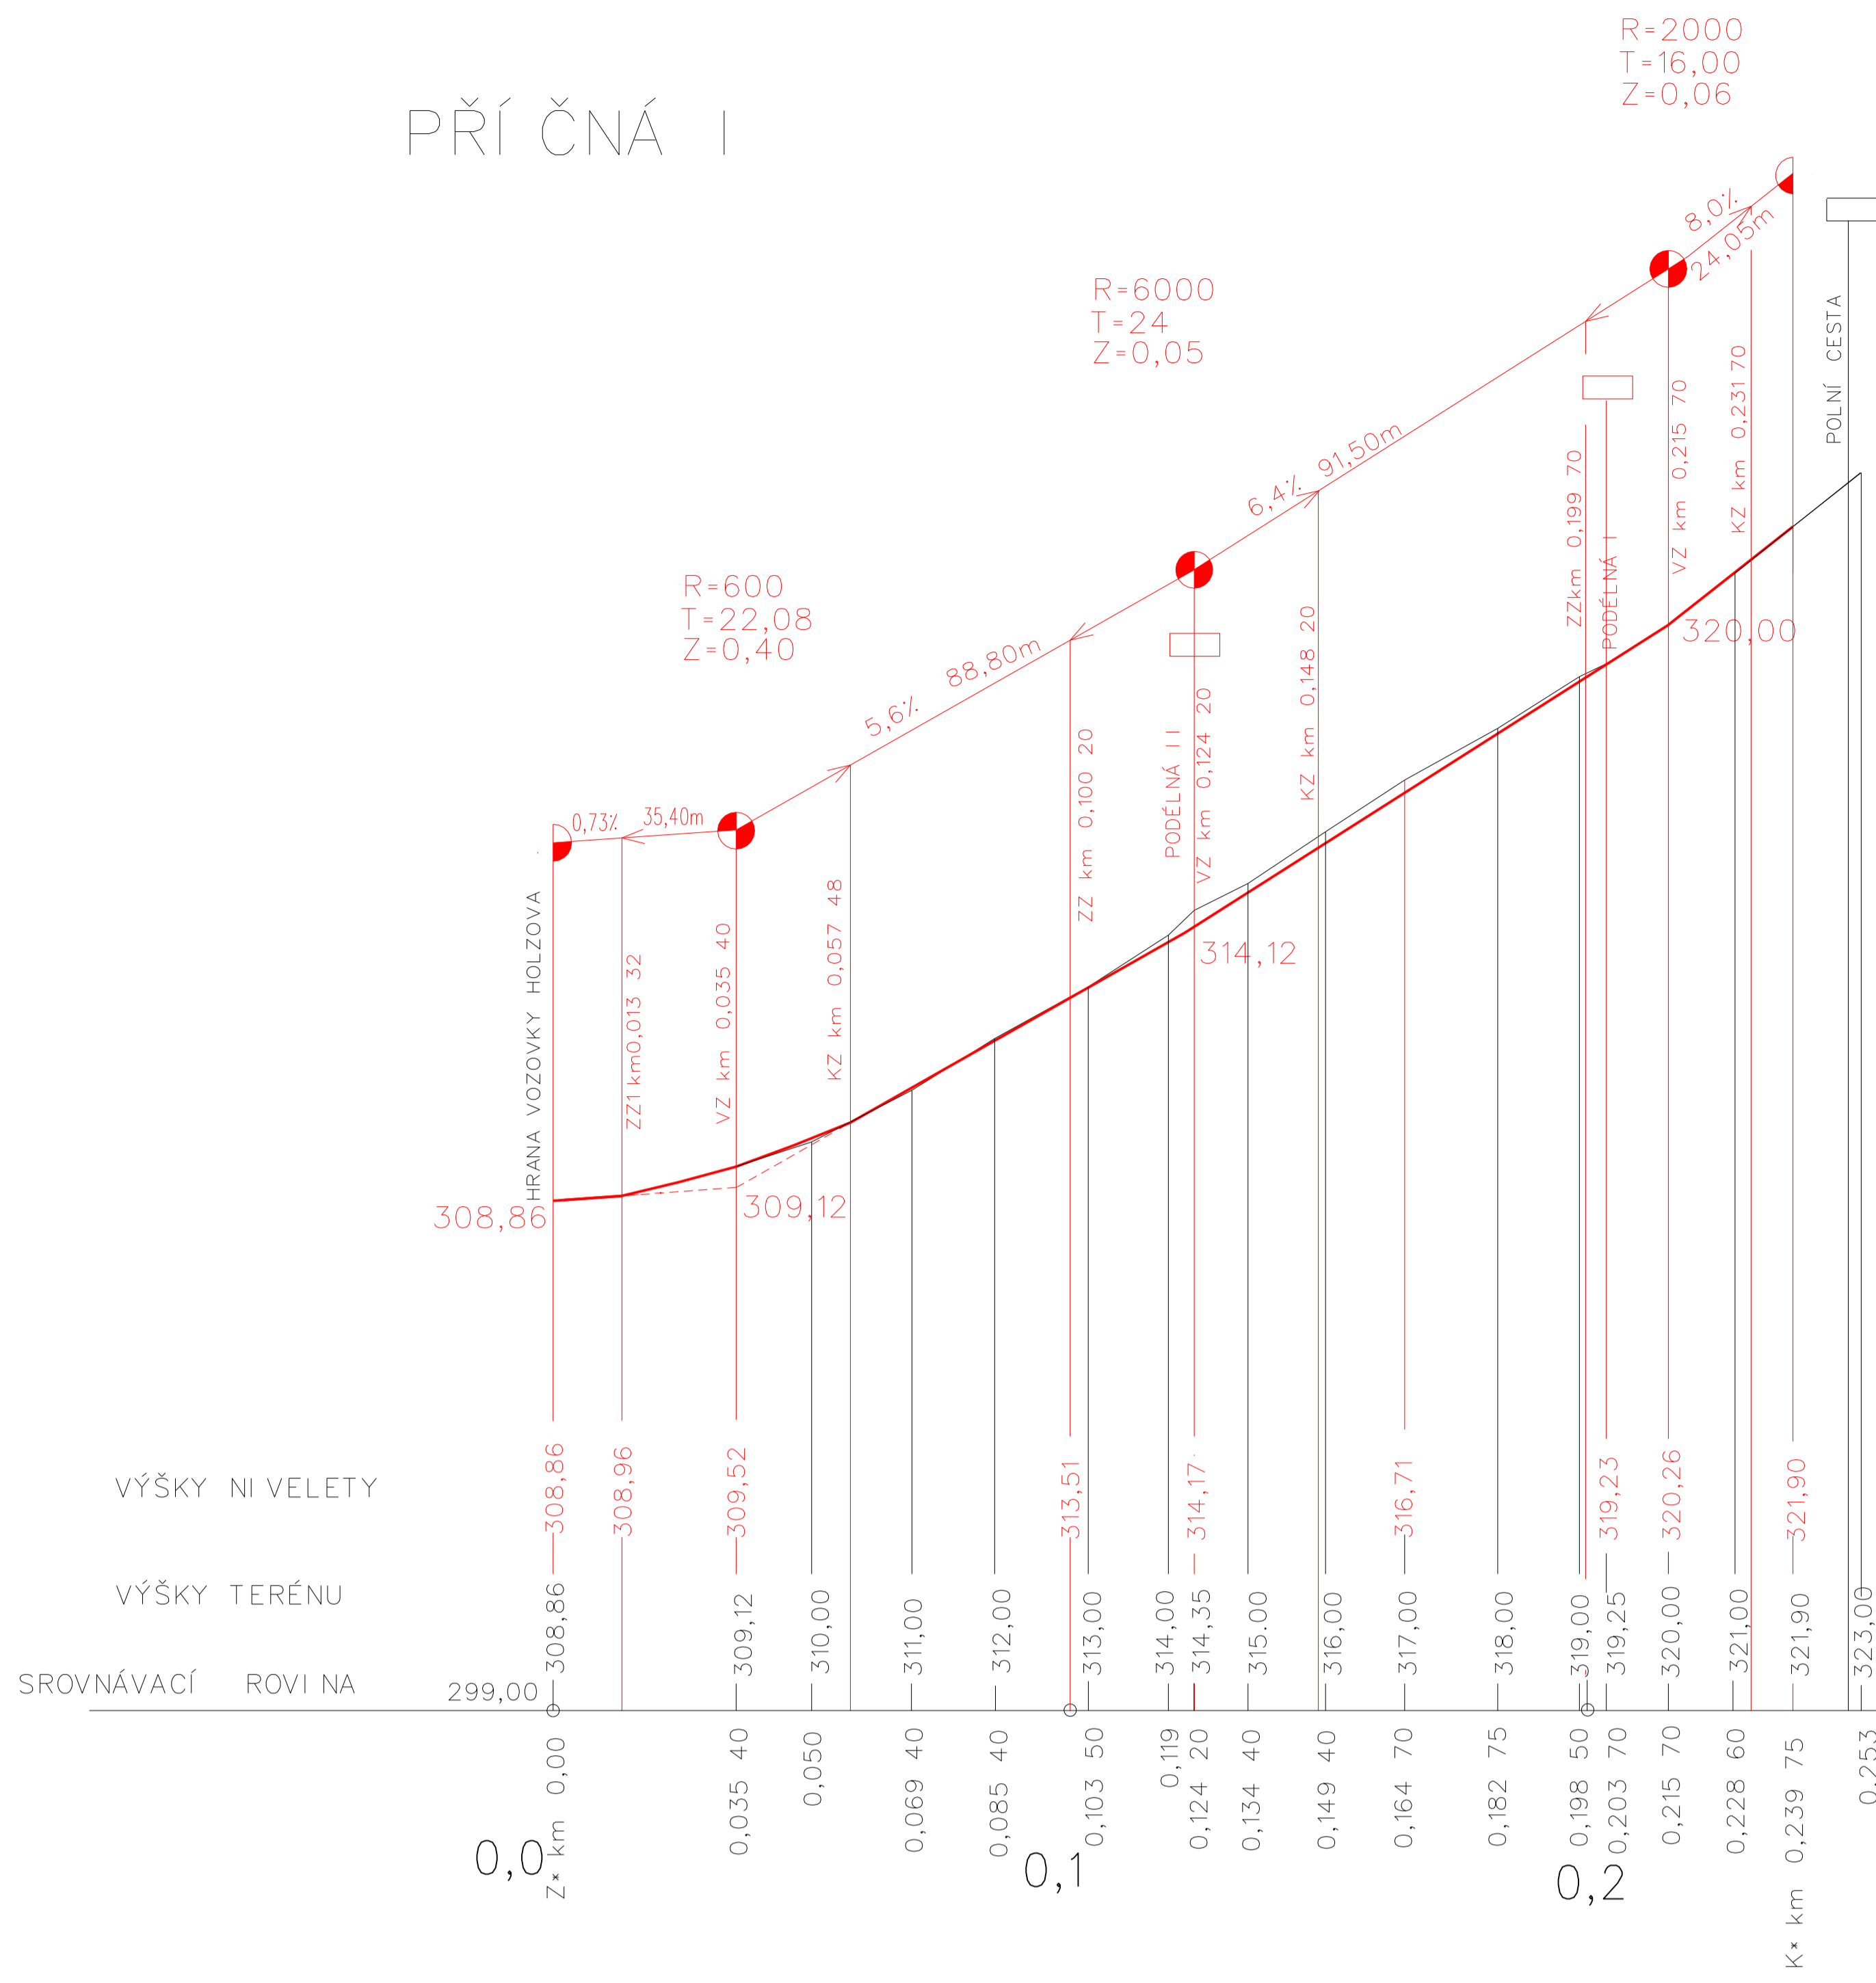


PŘÍČNÁ I I

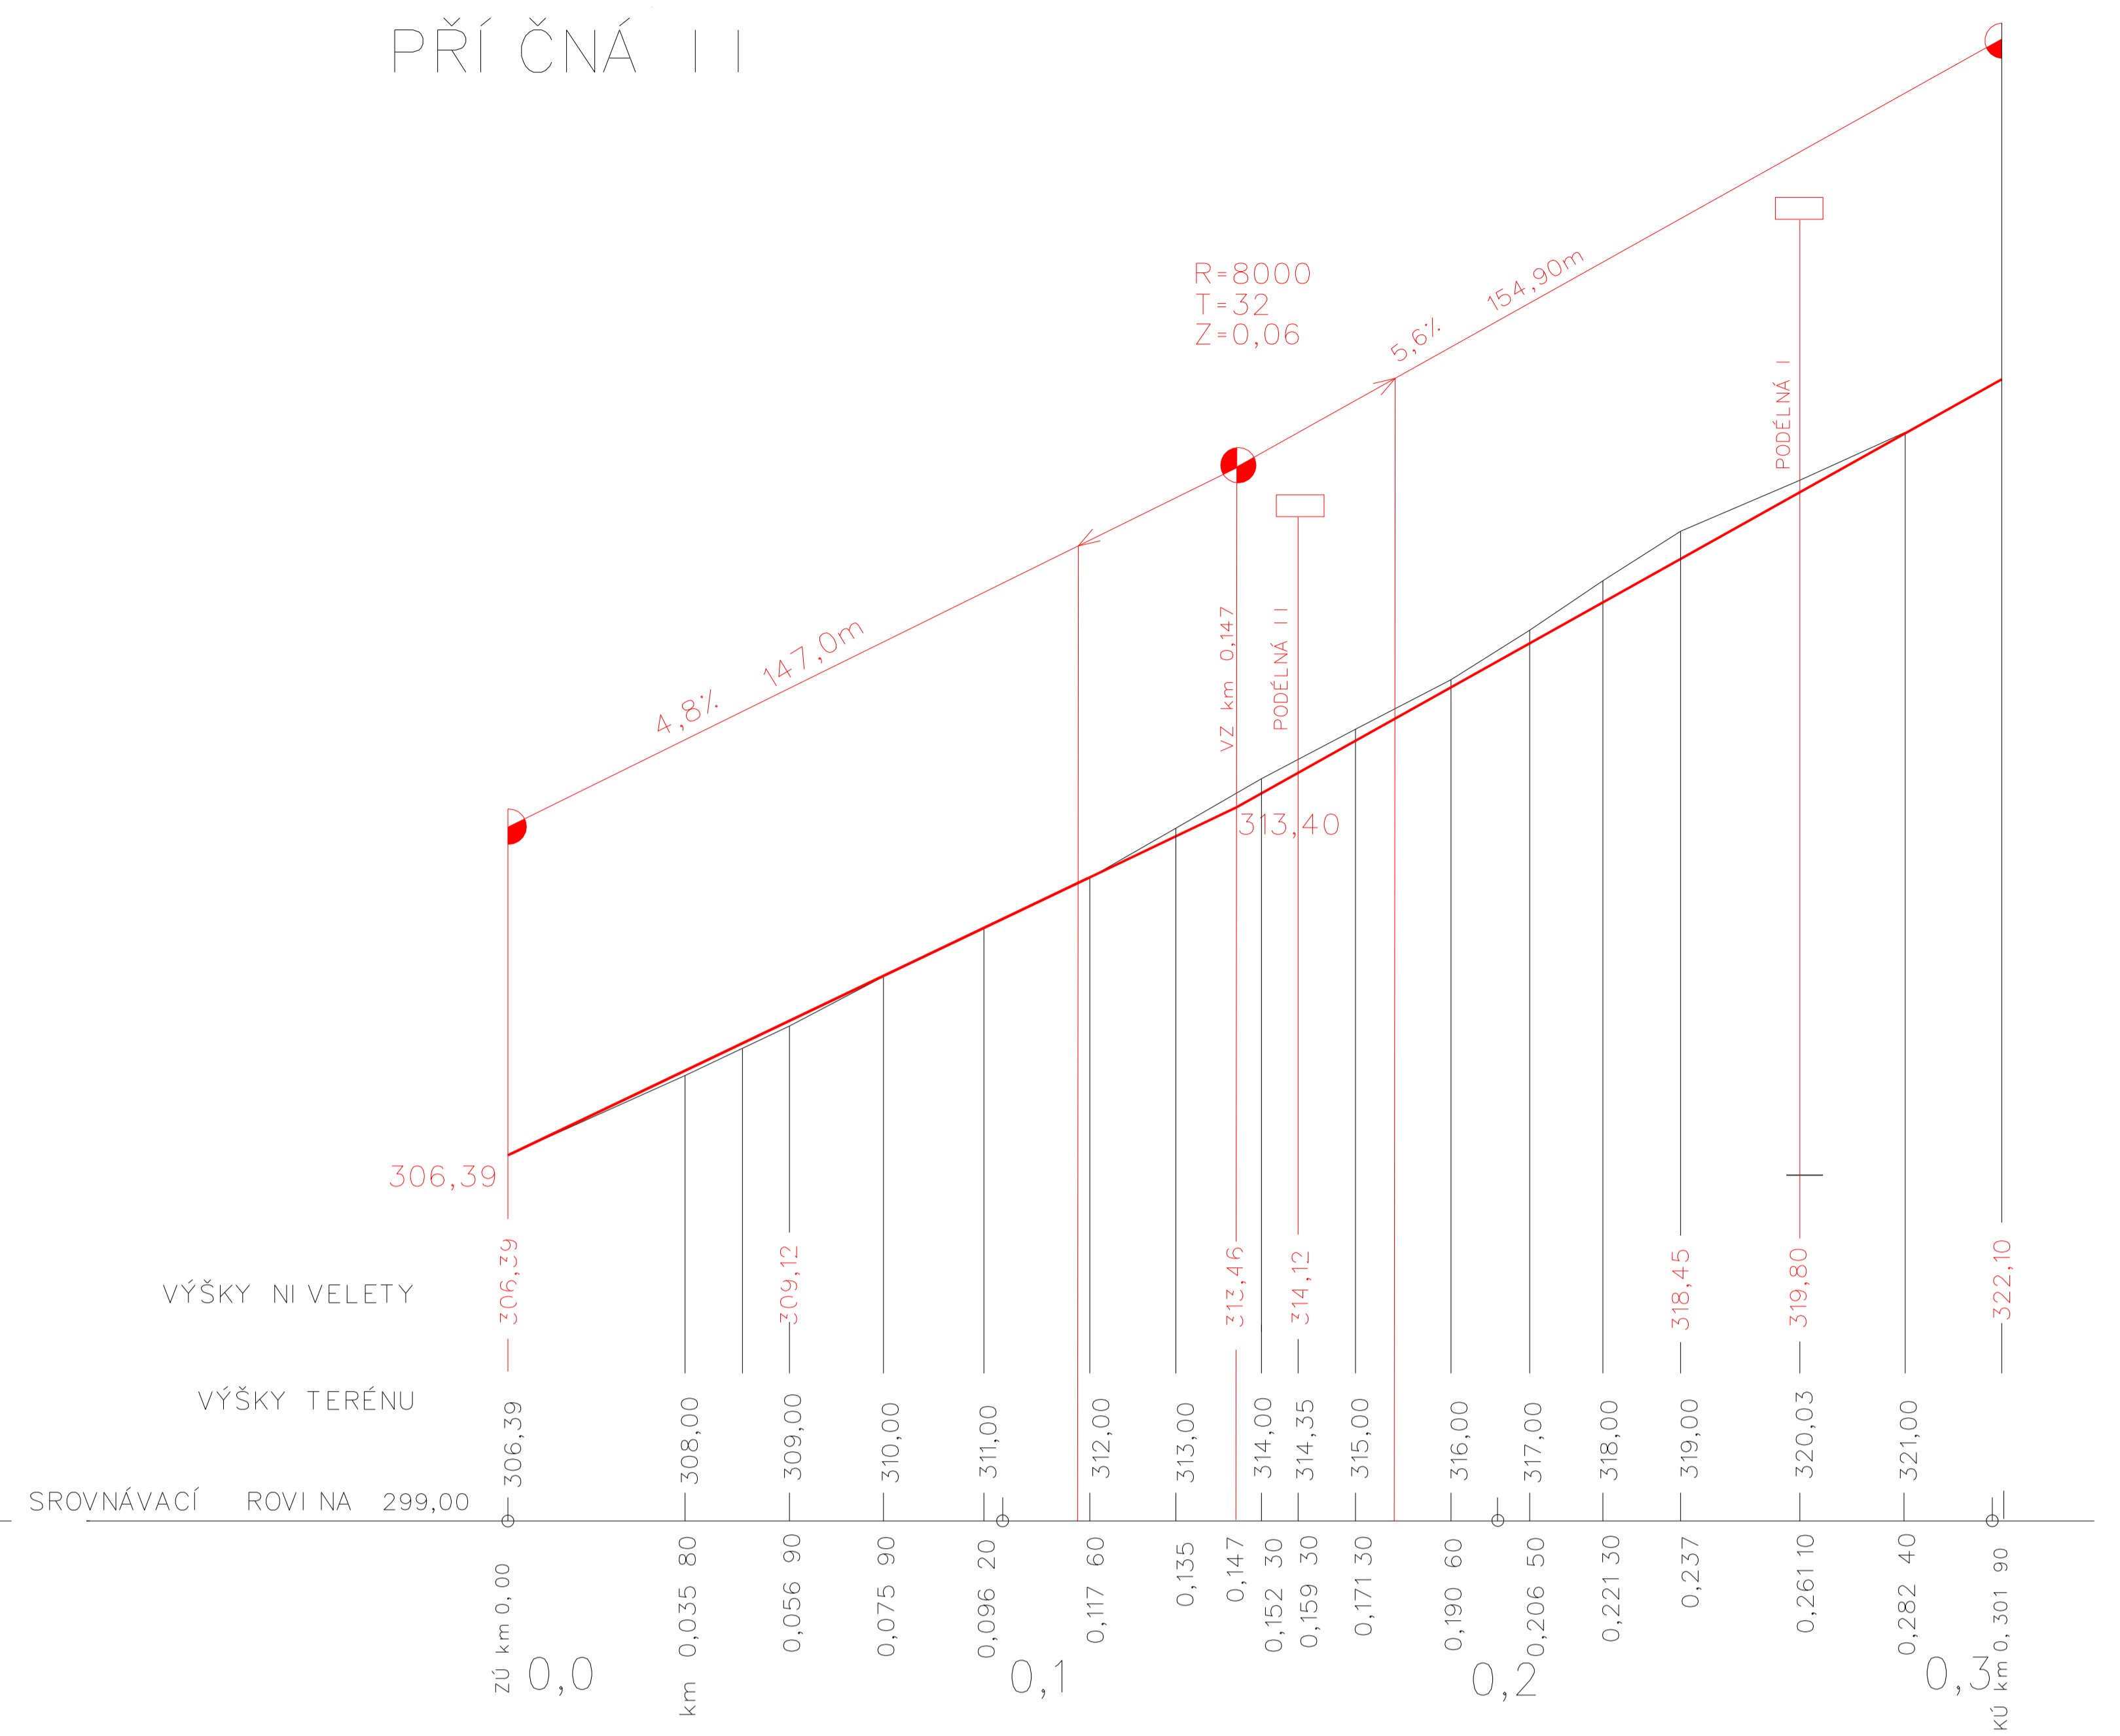

PODÉLNÁ I

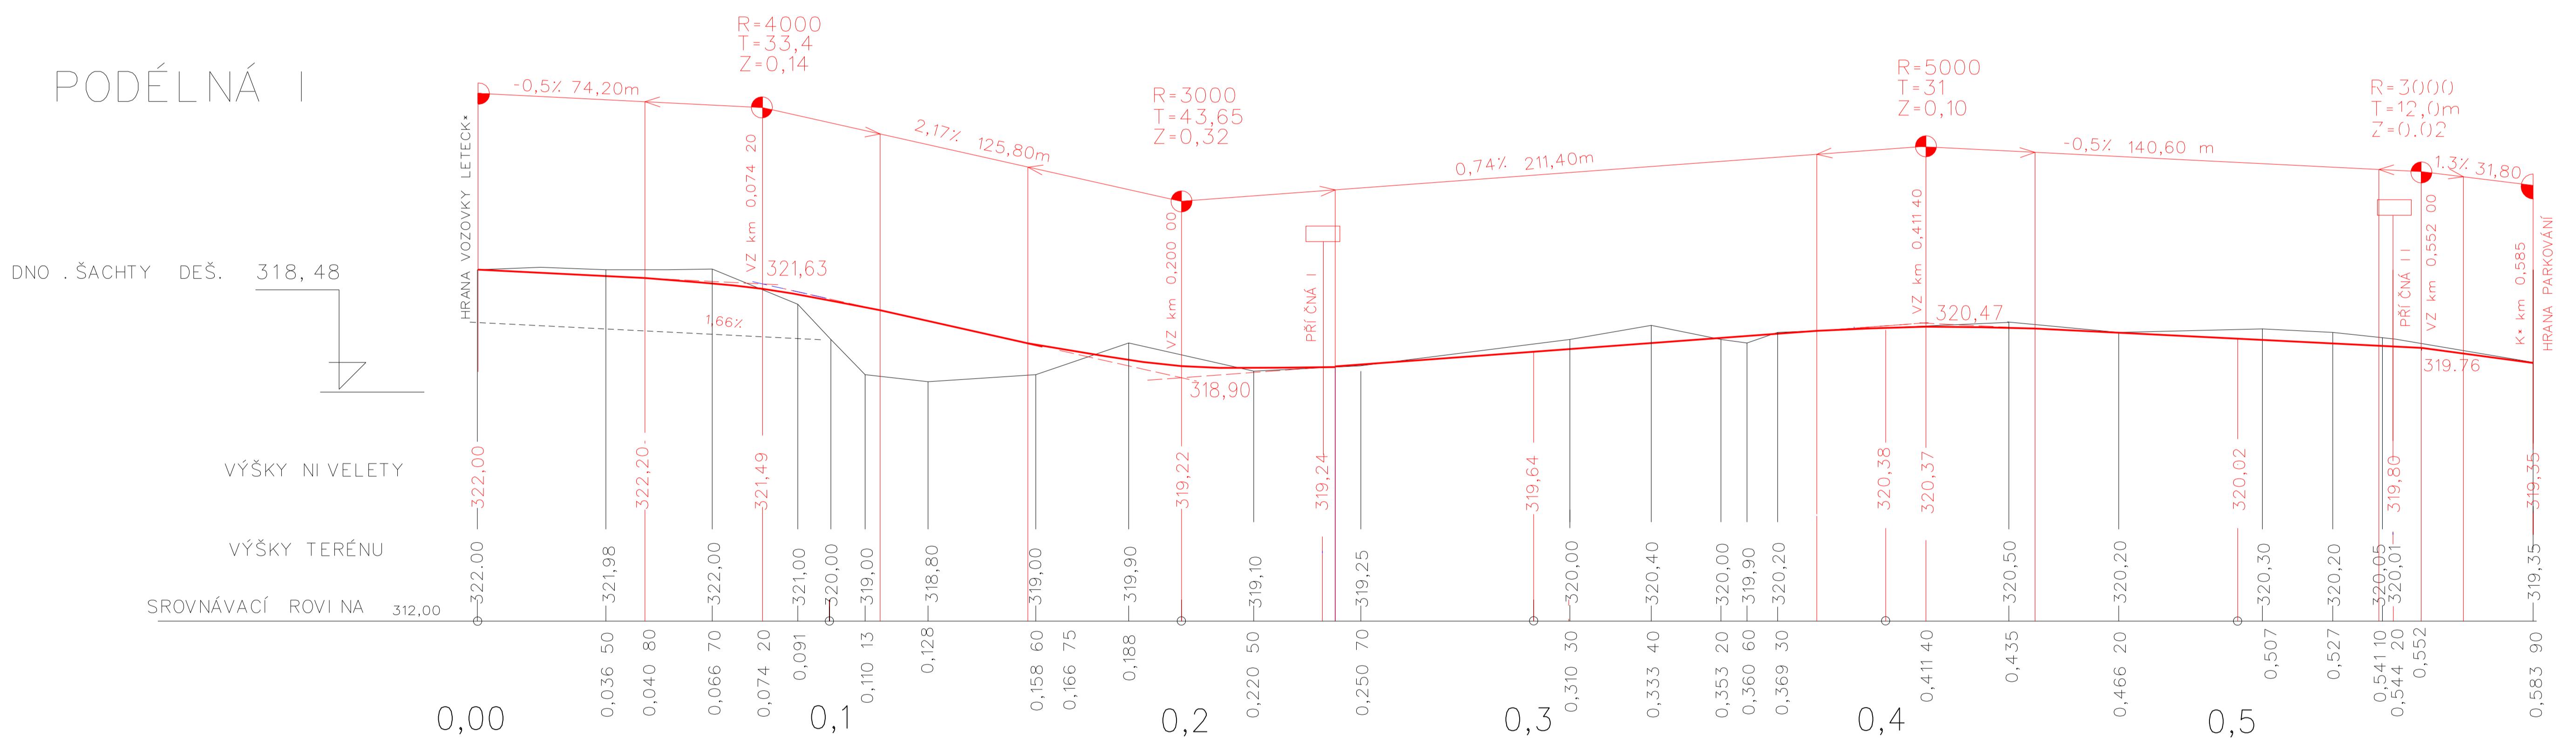

PODÉLNÁ I I

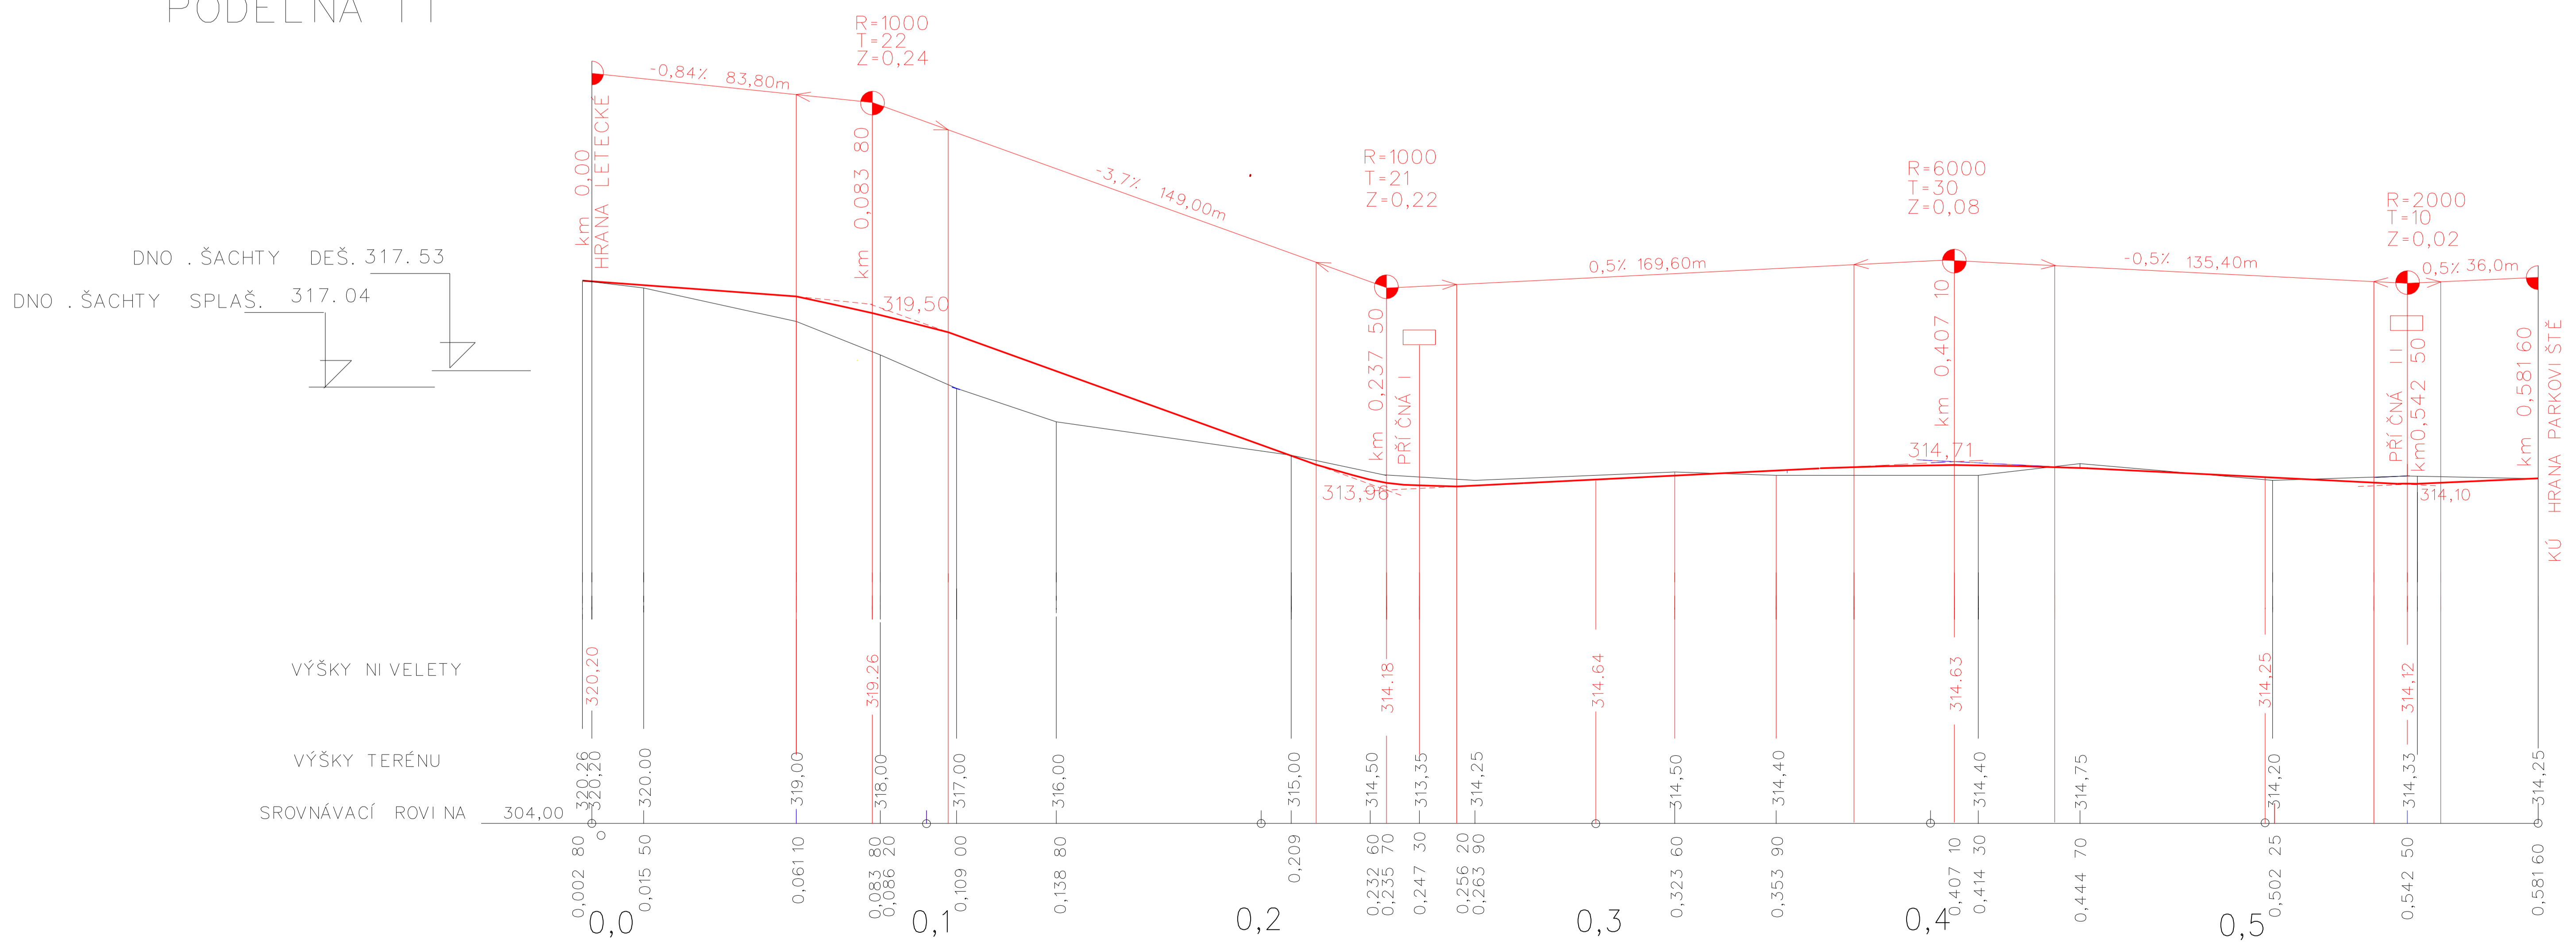

B

VEDOUČÍ PROJEKTANT	ZŠOPK. PROJEKTANT	SPOLUPRÁCE	SPOLUPRÁCE	ING. EVA POKORNÁ
ING. EVA POKORNÁ				
CELEKTNÍ	DOPRAVNÍ	KRAJ	JEDNOTLIVÝ	DATUM
				10.04
DOPRAVNÍ ŘEŠENÍ LOKALITY				FORMÁT
PŘI ULICI HOLZOVA				A4
URBANISTICKÁ STUDIE				ÚČEL
				STRUČNĚ
				ČÍSLO ZKAZKY
				08.00
				MĚŘITVO
				M 1:100
PODÉLNÉ ŘEZY				ČÍSLO PÁNE
				07