


**KŘIŽOVATKA HNĚVKOVSKÉHO
VÝCHODISKO PRO D1 - VARIANTA B
1:5000**

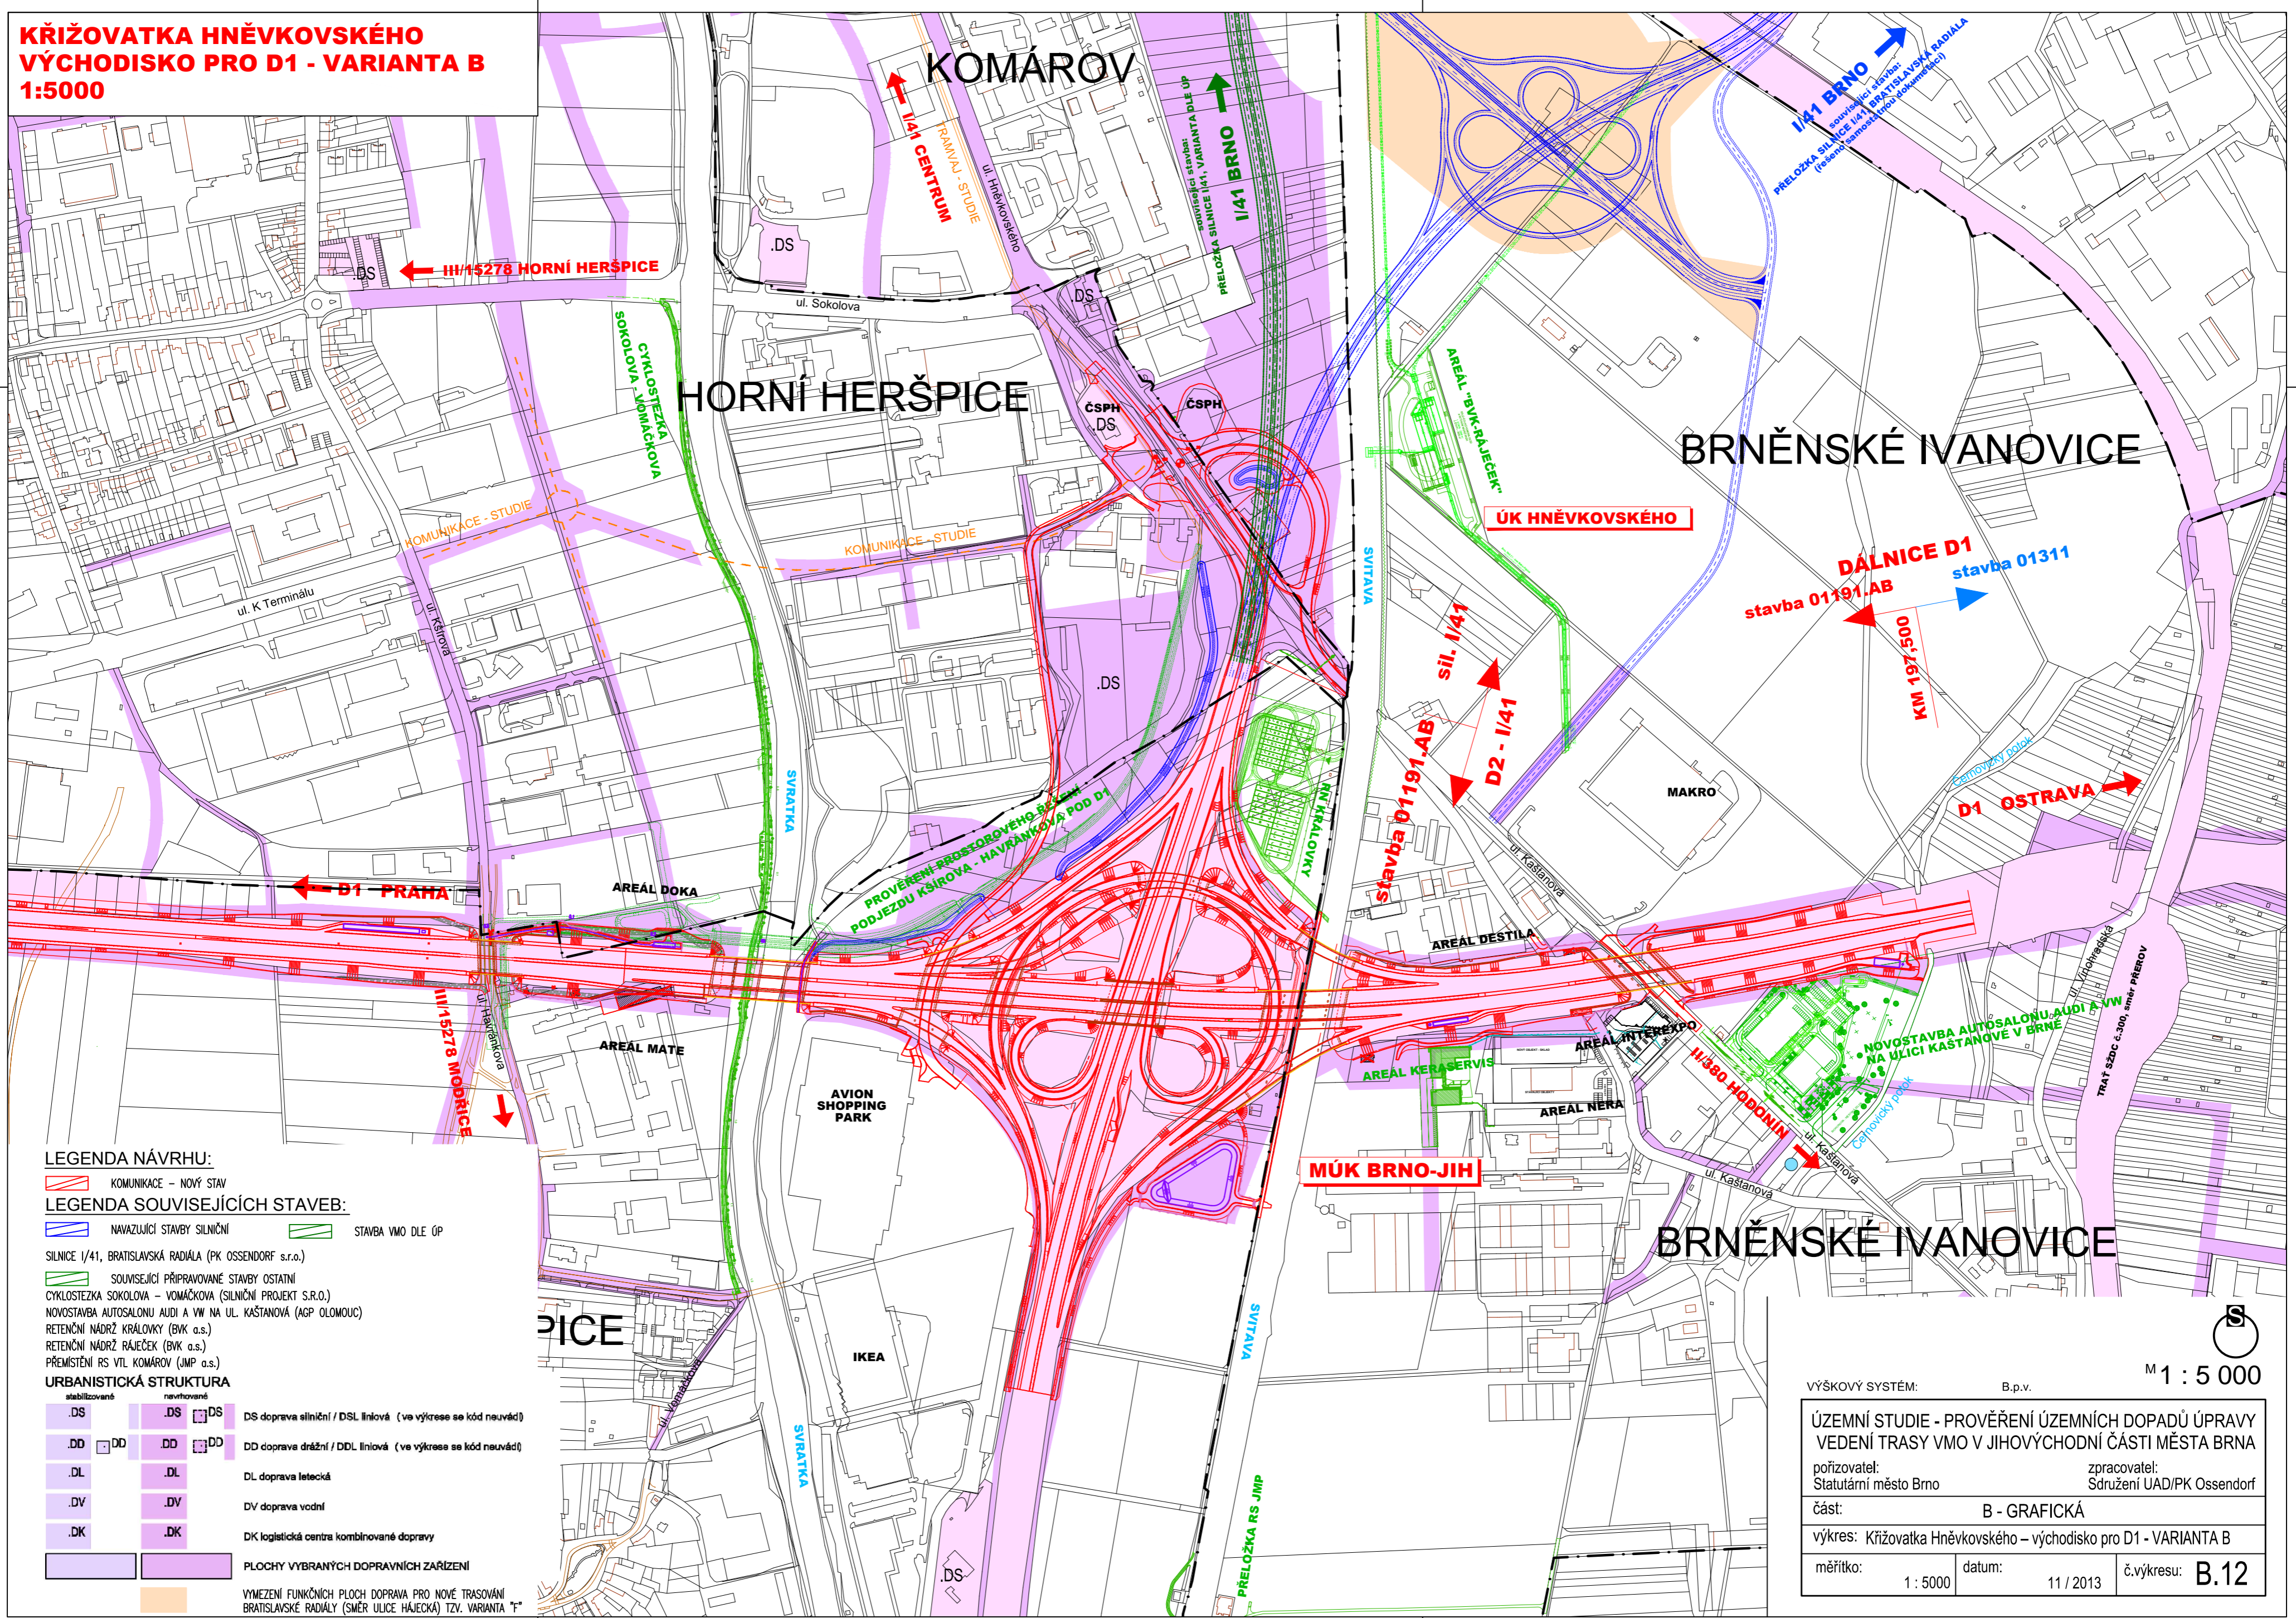

LEGENDA NÁVRHU:

KOMUNIKACE - NOVÝ STAV

LEGENDA SOUVISEJÍCÍCH STAVEB:

NAVAZUJÍCÍ STAVBY SILNIČNÍ STAVBA VMO DLE ÚP

SILNICE I/41, BRATISLAVSKÁ RADIALA (PK OSSENDORF s.r.o.)

SOUVISEJÍCÍ PŘIPRAVOVANÉ STAVBY OSTATNÍ

CYKLOSTEZKA SOKOLOVA - KOMÁČKOVA (SILNIČNÍ PROJEKT S.R.O.)

NOVOSTAVBA AUTOSALONU AUDI A VW NA UL. KAŠTANOVÁ (AGP OLOMOUC)

RETENČNÍ NÁDRŽ KRÁLOVSKÝ (BVK a.s.)

RETENČNÍ NÁDRŽ RÁJEČEK (BVK a.s.)

PŘEMÍSTĚNÍ RS VIL KOMÁROV (JMP a.s.)

URBANISTICKÁ STRUKTURA

stabilizované .DS .DS .DS DS doprava silniční / DSL liniová (ve výkrese se kód neuvádí)

.DD .DD .DD DD doprava drážní / DDL liniová (ve výkrese se kód neuvádí)

.DL .DL DL doprava letecká

.DV .DV DV doprava vodní

.DK .DK DK logistická centra kombinované dopravy

PLOCHY VYBRANÝCH DOPRAVNÍCH ZAŘÍZENÍ

YMEZENÍ FUNKČNÍCH PLOCH DOPRAVA PRO NOVÉ TRASOVÁNÍ

BRATISLAVSKÉ RADIALY (SMĚR ULICE HÁJECKÁ) Tzv. VARIANTA "F"

VÝŠKOVÝ SYSTÉM: B.p.v. M 1 : 5 000

ÚZEMNÍ STUDIE - PROVĚŘENÍ ÚZEMNÍCH DOPADŮ ÚPRAVY
VEDENÍ TRASY VMO V JIHOVÝCHODNÍ ČÁSTI MĚSTA BRNA

pořizovatel: Statutární město Brno zpracovatel: Sdružení UAD/PK Ossendorf

část: B - GRAFICKÁ

výkres: Křižovatka Hněvkovského – východisko pro D1 - VARIANTA B

měřítko: 1 : 5000 datum: 11 / 2013 č.výkresu: B.12