


# VARIANTA ÚP M<sub>1</sub> : 5000

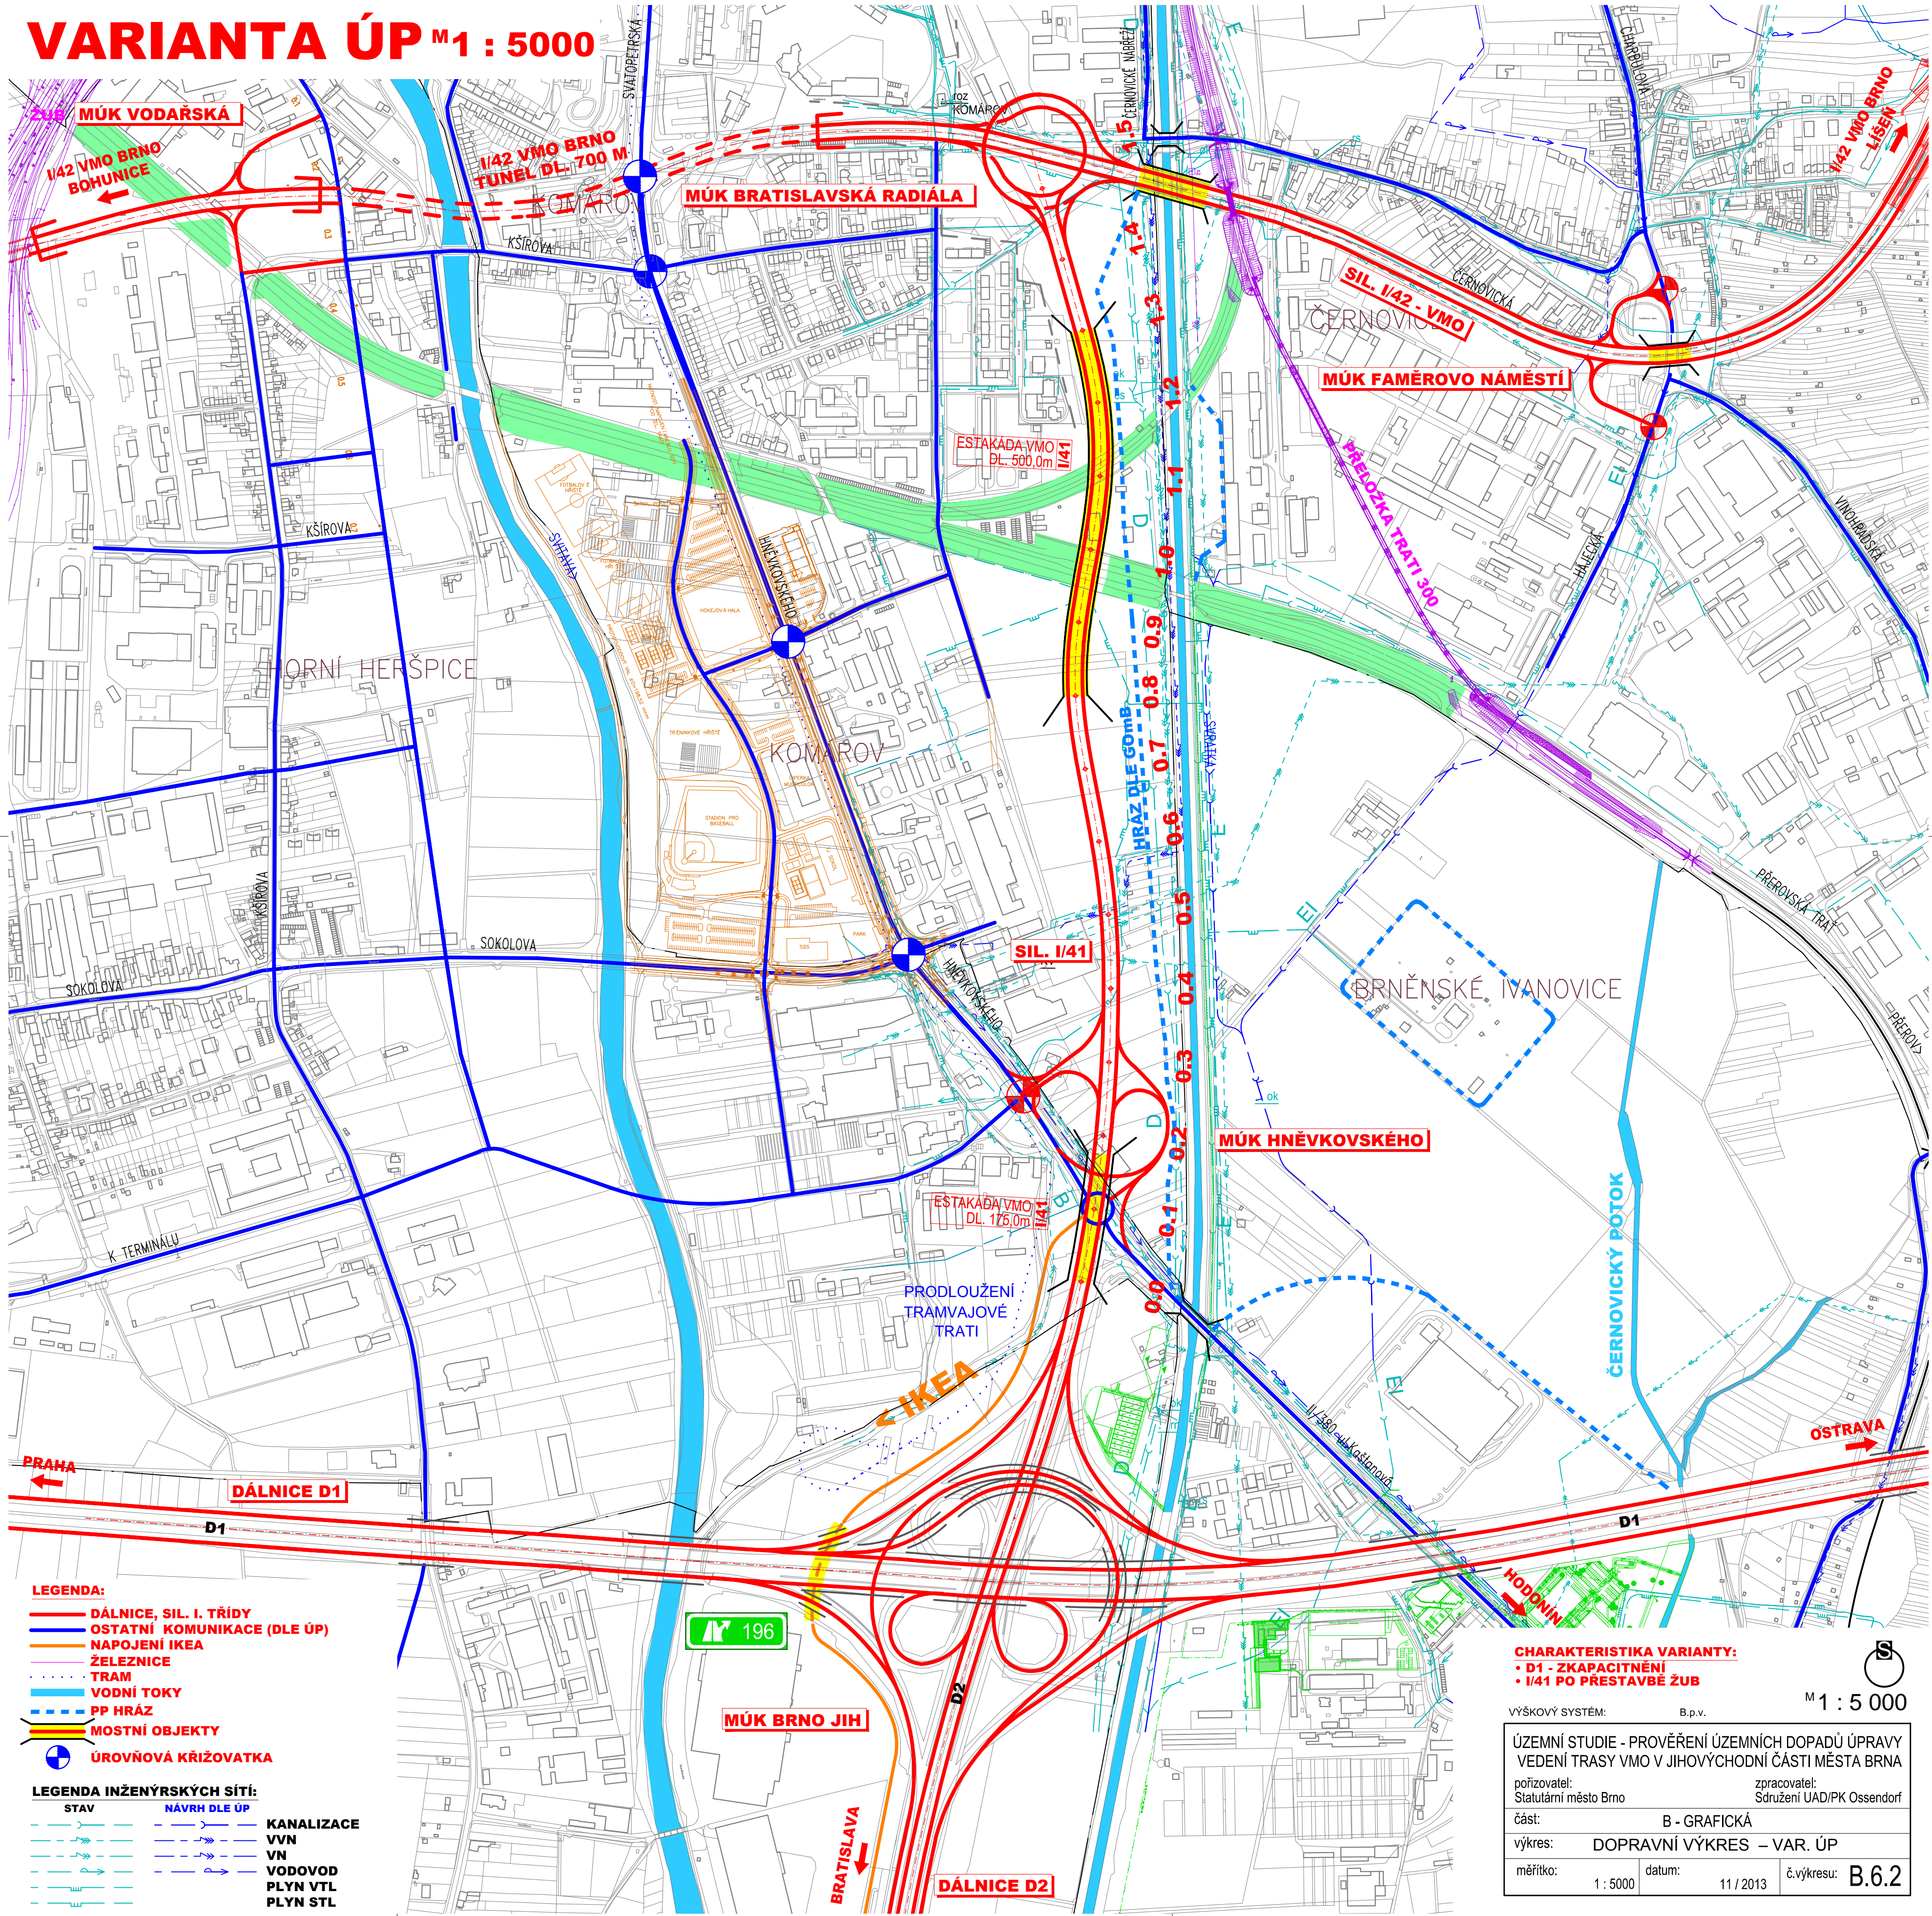

- LEGENDA:**
- DÁLNIČNÍ SIL. I. TŘÍDY
  - OSTATNÍ KOMUNIKACE (DLE ÚP)
  - NAPOJENÍ IKEA
  - ŽELEZNICE
  - TRAM
  - VODNÍ TOKY
  - - - PP HRÁZ
  - MOSTNÍ OBJEKTY
  - ÚROVŇOVÁ KŘÍŽOVATKA

- LEGENDA INŽENÝRSKÝCH SÍTÍ:**
- |  |  |  |
|--|--|--|
| <span style="color: cyan;">—</span> STAV | <span style="color: blue;">- - -</span> NÁVRH DLE ÚP | <span style="color: cyan;">—</span> KANALIZACE |
| <span style="color: cyan;">—</span>      | <span style="color: blue;">- - -</span>              | <span style="color: cyan;">—</span> VVN        |
| <span style="color: cyan;">—</span>      | <span style="color: blue;">- - -</span>              | <span style="color: cyan;">—</span> VNO        |
| <span style="color: cyan;">—</span>      | <span style="color: blue;">- - -</span>              | <span style="color: cyan;">—</span> PLYN VTL   |
| <span style="color: cyan;">—</span>      | <span style="color: blue;">- - -</span>              | <span style="color: cyan;">—</span> PLYN STL   |

**CHARAKTERISTIKA VARIANTY:**

- D1 - ZKAPACITNĚNÍ
- I/41 PO PŘESTAVBĚ ŽUB

VÝŠKOVÝ SYSTÉM: B.p.v. M<sub>1</sub> : 5000

ÚZEMNÍ STUDIE - PROVĚŘENÍ ÚZEMNÍCH DOPADŮ ÚPRAVY  
VEDENÍ TRASY VMO V JIHOVÝCHODNÍ ČÁSTI MĚSTA BRNA

pořizovatel: Statutární město Brno	zpracovatel: Sdružení UAD/PK Ossendorf
část: B - GRAFICKÁ	
výkres: DOPRAVNÍ VÝKRES - VAR. ÚP	
měřítko: 1 : 5000	datum: 11 / 2013
	č.výkresu: B.6.2