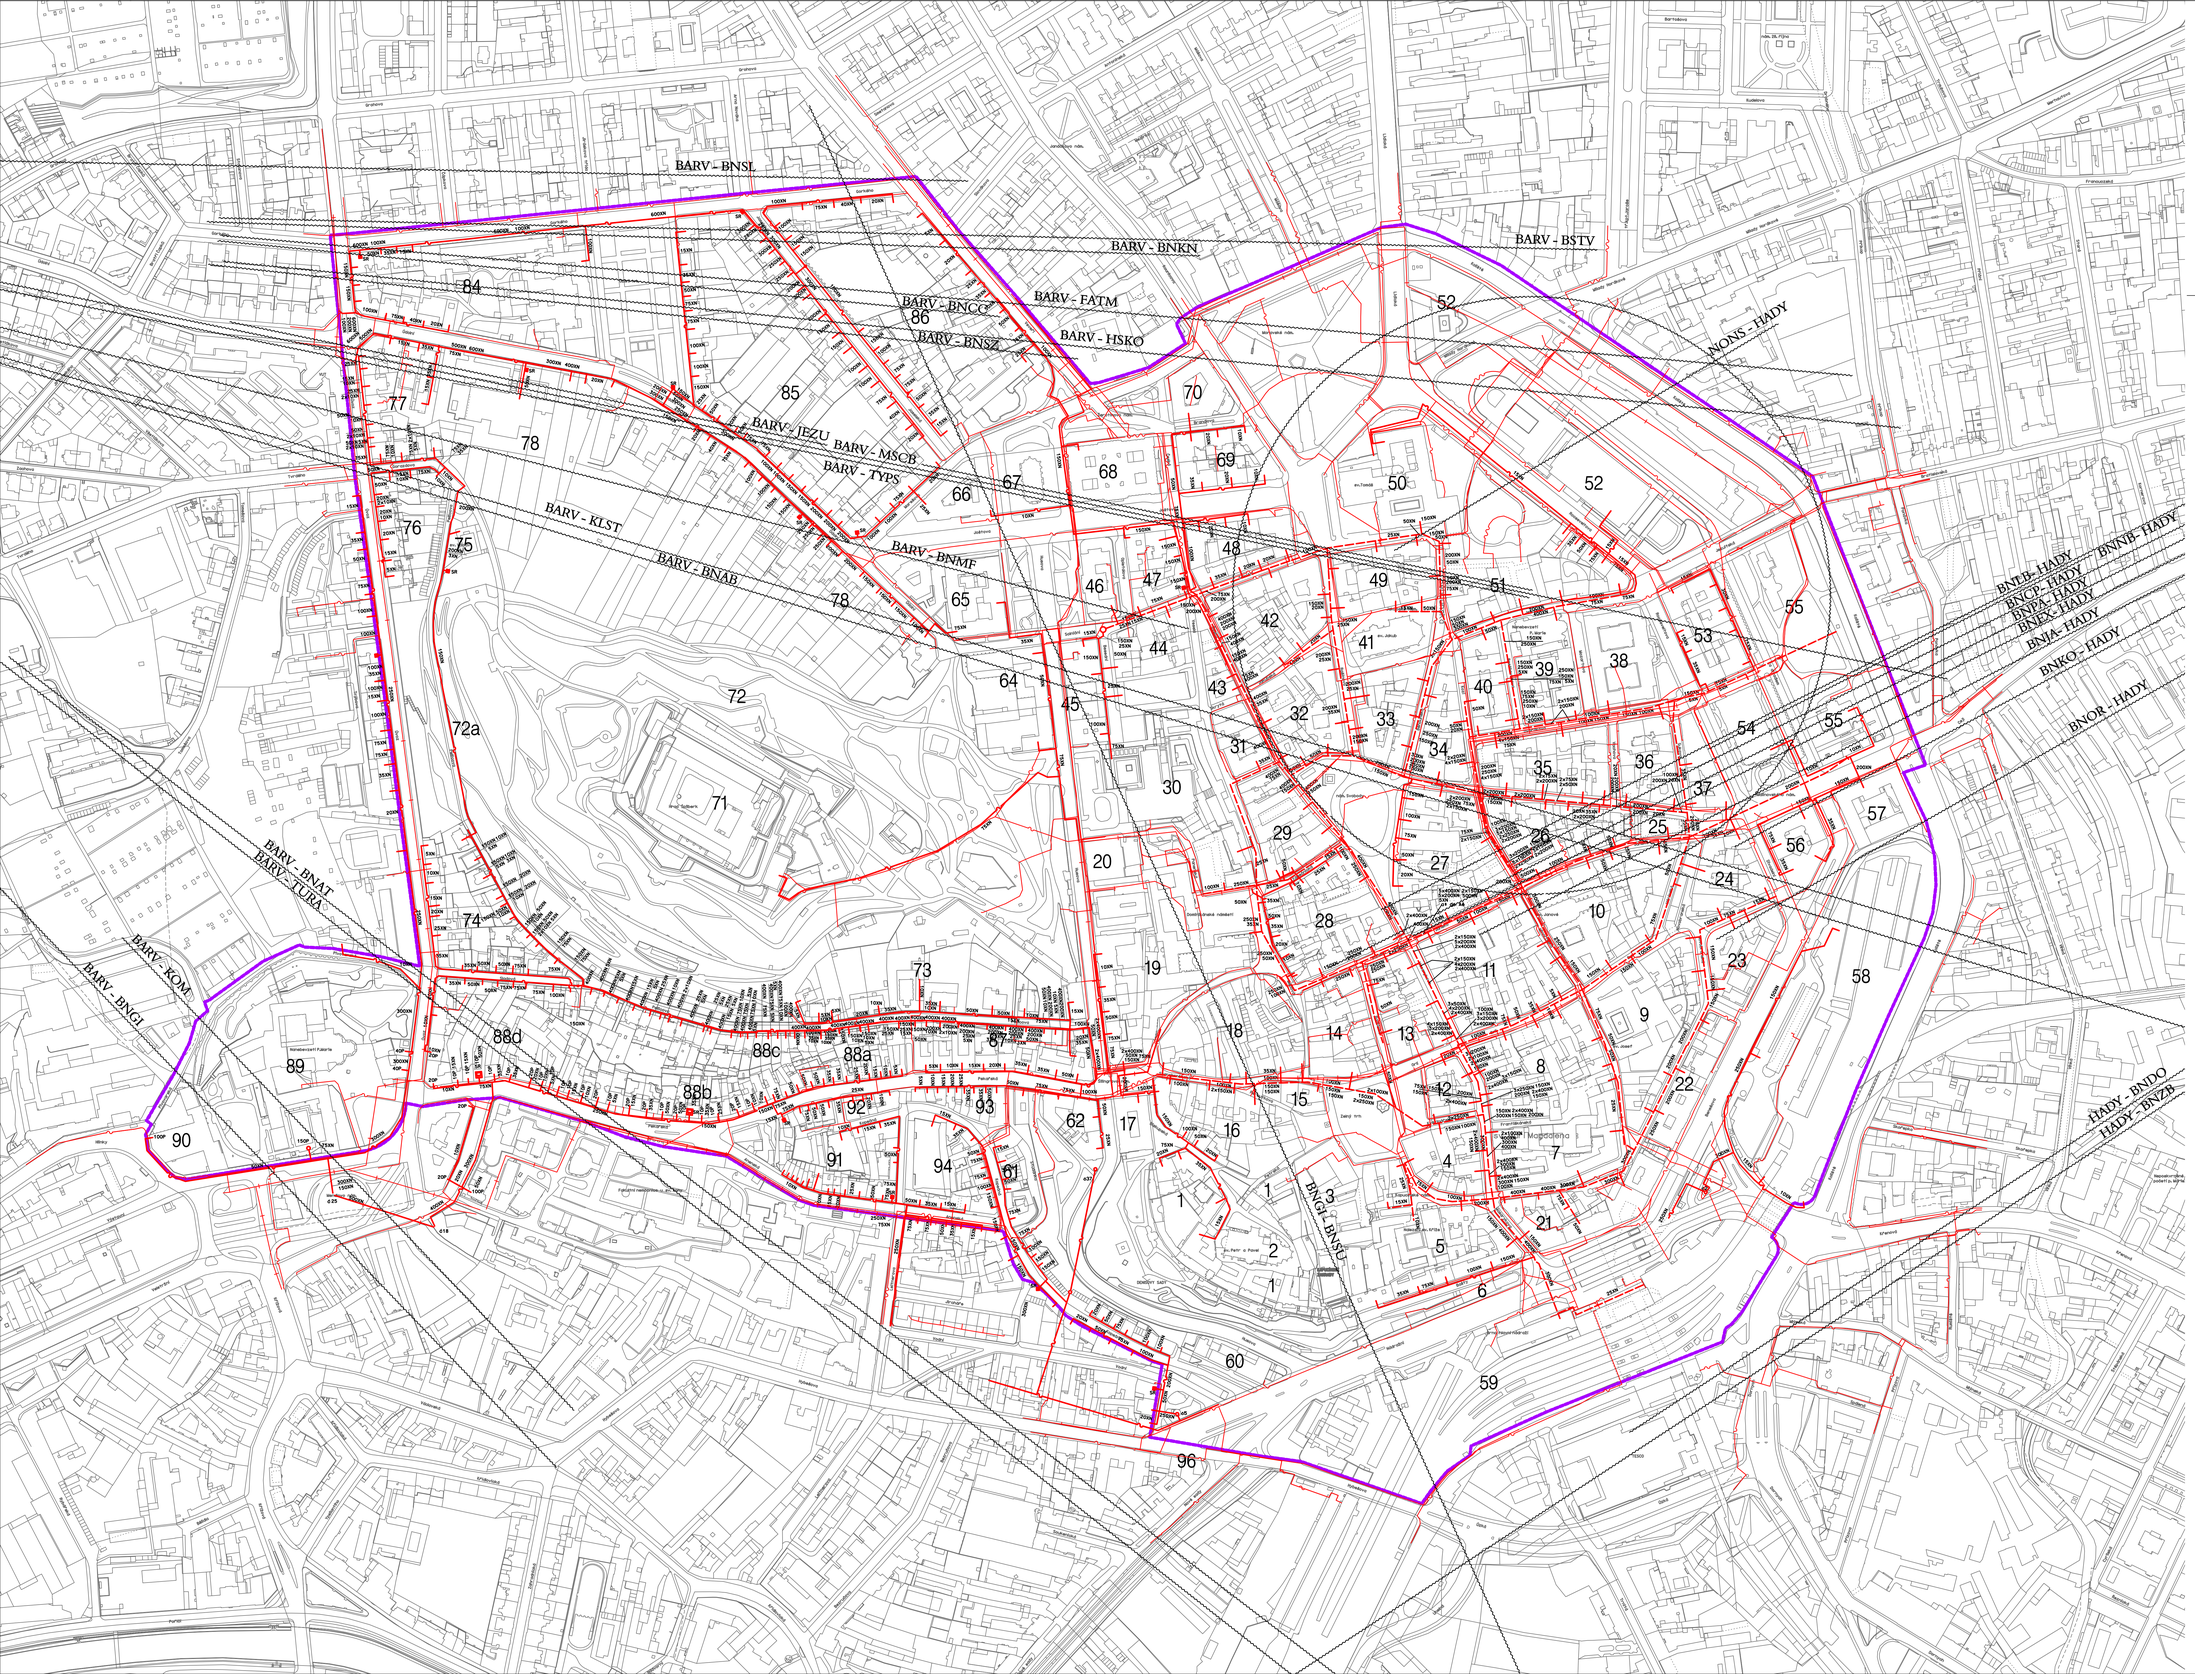

TECHNICKÉ SÍTĚ

SPOJE

FUNKCE stabilizované	FUNKCE navržené	vymezení FUNKCE

HRANICE MĚSTSKÉ PAMÁTKOVÉ REZERVACE

1-94 OČÍSLOVÁNÍ BLOKŮ MPR

SPOJE

KABELOVOD

TRASA MÍSTNÍCH KABELŮ

TRASA DÁLKOVÝCH KABELŮ (MIMO KOLEKTOR NEBO KABELOVOD)

TRASA MÍSTNÍCH A DÁLKOVÝCH KABELŮ (MIMO KOLEKTOR NEBO KABELOVOD)

KABEL MK - PROFIL

SÍŤOVÝ ROZVADĚČ

TRASA MÍSTNÍCH KABELŮ V SEKUNDÁRNÍM KOLEKTORU S ROZRÁŽKOU

RADIORELEOVÁ TRASA

KRUHOVÉ OCHRANNÉ PÁSMO

RADIORELEOVÉ TRASY:

BARV-TURA RS Barvičova - Tuhaný-krátké
BARV-BSTV RS Barvičova - st. kpt. Jarošic-ČT
BARV-JEZU RS Barvičova - Jezuitská-Typos - BTS
BARV-TYPS RS Barvičova - Jezuitská-Typos
BARV-FATM RS Barvičova - Cejl-Fatem TV
BARV-BNAB RS Barvičova - Olomoucká-ABB
BARV-BNAT RS Barvičova - Vinohradská-APATYKA
BARV-BNGI RS Barvičova - Mariánské nám.-GITY,SKyNet
BARV-KOM RS Barvičova - RVAM Komárov-RKS
BARV-KLST RS Barvičova - Kolišté SSÚ, PL
BARV-HSKO RS Barvičova - RS Hradisko- NRS, TVP, BSC
BARV-BNMF RS Barvičova - Česká - Mařka
BARV-BNKN RS Barvičova - Kounicova-Čs.spořitelna
BARV-BNCC RS Barvičova - Vivoffs-CAC leasing
BARV-BNSZ RS Barvičova - Žerotínovo nám.-ČSSZ
BARV-MSCB RS Barvičova - Cejl-MSC-MSSZ,OSSZ,HCOMP,GROUP ASTAND,SÍŤ,SAP,IPEX
BARV-BNSL RS Barvičova - Slovákova-BTS
BNGI-BNSU Mariánské nám. - Šumavská-ČSOB,SkyNet
HADY-BNLB NRS Hády - nám.Svobody-CREDIT LYONNAIS BANK
HADY-BNPA NRS Hády - Passká-Čs.spořitelna
HADY-BNCP NRS Hády - Pohorská-Česká pošta
HADY-BNJA NRS Hády - Jánská-Čs. spořitelna
HADY-BNKO NRS Hády - Kobližná-IBM-Živnobanka
HADY-BNOR NRS Hády - Orlí-Česká pošta
HADY-BNDO NRS Hády - Dornych-OD TESCO
HADY-BNEX NRS Hády - Jánská-Expandia Banka
HADY-BNNB NRS Hády - Roosevelova-ČNB Brno
HADY-NONS NRS Hády - Moravské nám.-Scala - Radio Nonstop
HADY-BNZB NRS Hády - Vídeňská-OB Leasing

Tato územně - plánovací dokumentace byla až do fáze Souborného stanoviska ke konceptu zpracovávána jako územní plán zóny ve smyslu znění stavebního zákona, platného do 30. 6. 1998.

SPOJE		SPOJPROJEKT BRNO S.R.O. BRNO, BEZRUČOVA 17A
Ved. projektant:		
Spolupráce:	TO Brno - město	
Koordinace:		
Zadavatel : MAGISTRÁT MĚSTA BRNA - ÚTVAR HL. ARCHITEKTA		IN AD, s.r.o. BRNO
REGULAČNÍ PLÁN MĚSTSKÉ PAMÁTKOVÉ REZERVACE BRNO - NÁVRH		Měřítko 1:2000 Datum 8/1998
TECHNICKÉ SÍTĚ - SPOJE		z. č. 94 047
Autoři: Spolupráce:		v. č. C04.3