



STÁVAJÍCÍ STAV

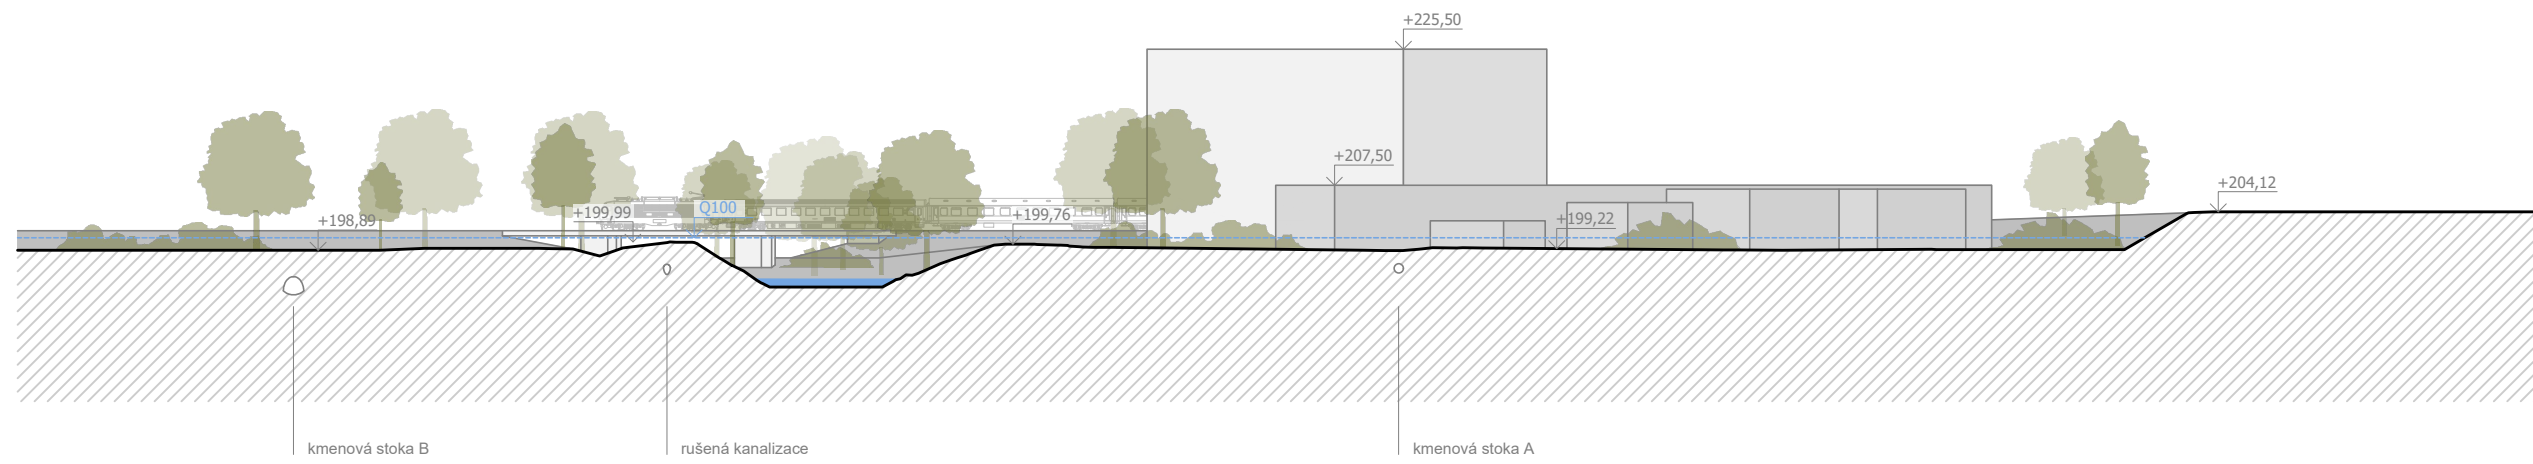

NAVRHOVANÝ STAV – STUDIE PB PPO (2015)

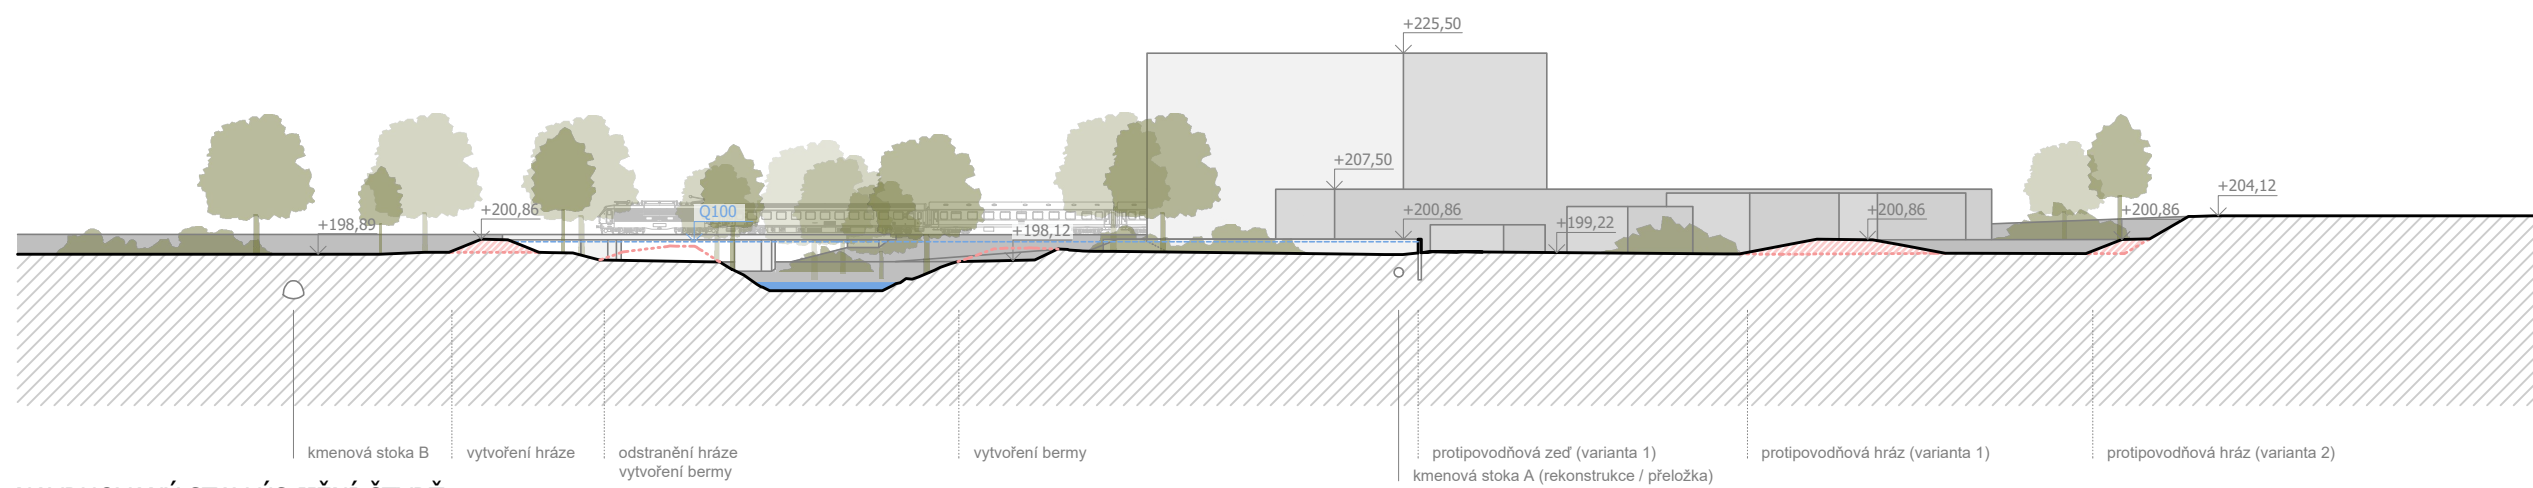

NAVRHOVANÝ STAV ÚS JIŽNÍ ČTVRŤ

