


Změna RP MPR Brno RP7/16/Z - ul. Nádražní, Benešova, Divadelní a část Malinovského náměstí, RP27/16/Lok6/Z - Benešova třída, blok č. 58
MČ Brno-střed, k.ú. Město Brno

hranice řešeného území

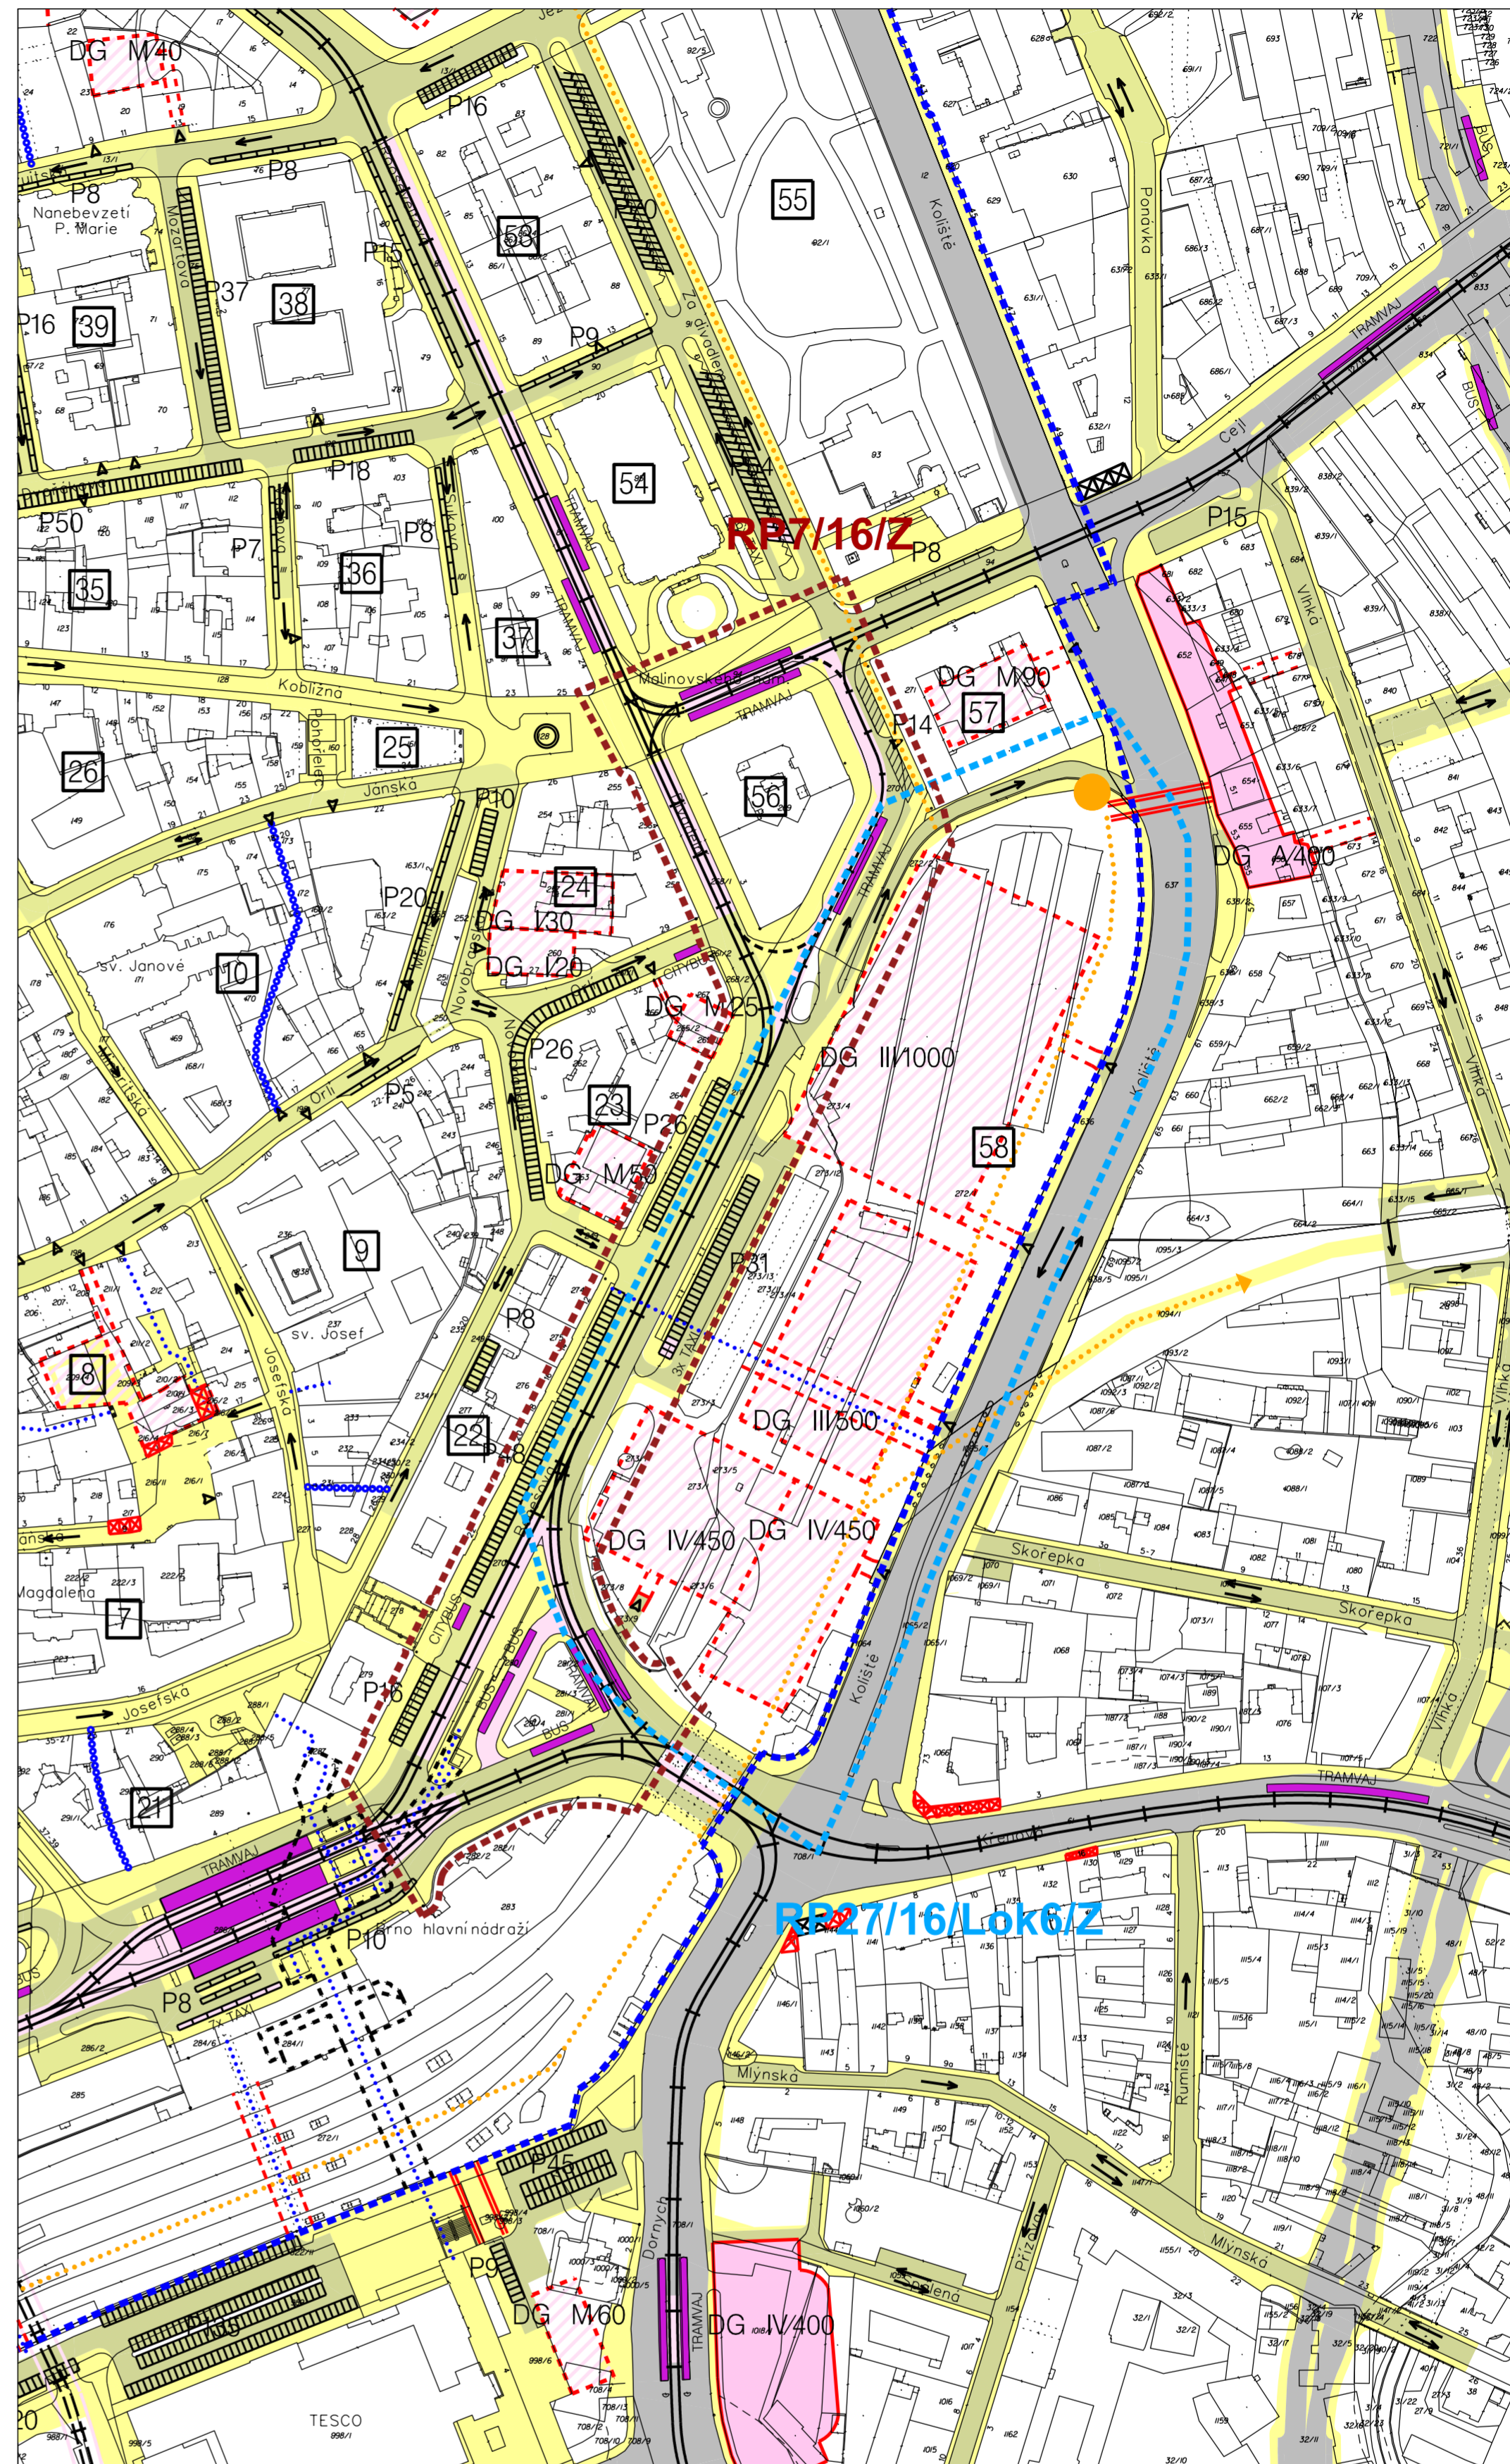

Změna RP MPR Brno RP7/16/Z - ul. Nádražní, Benešova, Divadelní a část Malinovského náměstí, RP27/16/Lok6/Z - Benešova třída, blok č. 58
MČ Brno-střed, k.ú. Město Brno

hranice řešeného území

LEGENDA ZMĚNY

stav.	navr.	stav.	navr.
	KOLEJOVÁ MHD - NAVRŽENA ZMĚNA TRASY		KOMUNIKACE PRO PĚŠÍ A PĚŠÍ ZÓNY
	ZASTÁVKA TRAMVAJE - NAVRŽEN PŘESUN		KOMUNIKACE S JEDNOSMĚRNÝM PROVOZEM
	PODZEMNÍ OBJEKTY S DOPRAVNÍ FUNKCÍ - NAVRŽENO KE ZRUŠENÍ		ZASTÁVKA TRAMVAJE, JEDNO STÁNÍ
	KOLMÁ NEBO ŠIKMÁ STÁNÍ PRO OSOBNÍ AUTOMOBILY - NAVRŽENO KE ZRUŠENÍ		PODĚLNÁ STÁNÍ PRO OSOBNÍ AUTOMOBILY
	VYHRAZENÁ STÁNÍ (POČET, POPIS) - NAVRŽENO KE ZRUŠENÍ		KOLMÁ NEBO ŠIKMÁ STÁNÍ PRO OSOBNÍ AUTOMOBILY
	P16 PARKOVIŠTĚ, POČET STÁNÍ - NAVRŽENO KE ZRUŠENÍ		PODZEMNÍ OBJEKTY S DOPRAVNÍ FUNKCÍ
	OBSLUŽNÉ VJEZDY DO VNITROBLOKŮ, VJEZDY DO DG - NAVRŽENO KE ZRUŠENÍ		NADCHODY A LÁVKY
	CYKLISTICKÉ STEZKY - NAVRŽENA ZMĚNA TRASY		VEŘEJNÉ PASÁŽE A PRŮCHODY ZÁVAZNÉ
	DG III/500 HROMADNÁ GARÁŽ S RAMPAMI NEBO POLORAMPAMI - NAVRŽENO KE ZRUŠENÍ		PODLÓBÍ NÁVRHOVÉ
	PLOŠNÉ FUNKČNÍ USPOŘADÁNÍ DOPRAVNÍCH PROSTORŮ		CYKLISTICKÉ STEZKY
	TRÁŤ KOLEJOVÉ MHD NA VLASTNÍM NEBO ZVLÁŠTNÍM TĚLESE		CYKLISTICKÉ TERMINÁLY
	KOMUNIKACE A JEJICH ČÁSTI VYMEZENÉ MHD		OBSLUŽNÉ VJEZDY DO VNITROBLOKŮ
	OBSLUŽNÁ MÍSTNÍ KOMUNIKACE		DG III/1000 HROMADNÁ GARÁŽ S RAMPAMI NEBO POLORAMPAMI
	OBSLUŽNÁ MÍSTNÍ KOMUNIKACE S REGULOVANÝM VJEZDEM		

ZMĚNA RP MPR BRNO RP7/16/Z - ul. Nádražní, Benešova, Divadelní a část Malinovského náměstí, RP27/16/Lok6/Z - Benešova třída, blok č. 58		C03.1	
C03.1 DOPRAVNÍ ŘEŠENÍ			
ODŮVODNĚNÍ - výkres změny			
ZPRACOVATEL:	Ing. arch. Roman Gale	POŘIZOVATEL:	MAGISTRÁT MĚSTA BRNA
	ROMANGALE s.r.o.		Odbor územního plánování a rozvoje
SMLOUVA č. 4119054116		MĚŘÍTKO 1 : 2 000	DATUM 09/2021