


Změna RP MPR Brno RP7/16/Z - ul. Nádražní, Benešova, Divadelní a část Malinovského náměstí, RP27/16/Lok6/Z - Benešova třída, blok č. 58
MČ Brno-střed, k.ú. Město Brno

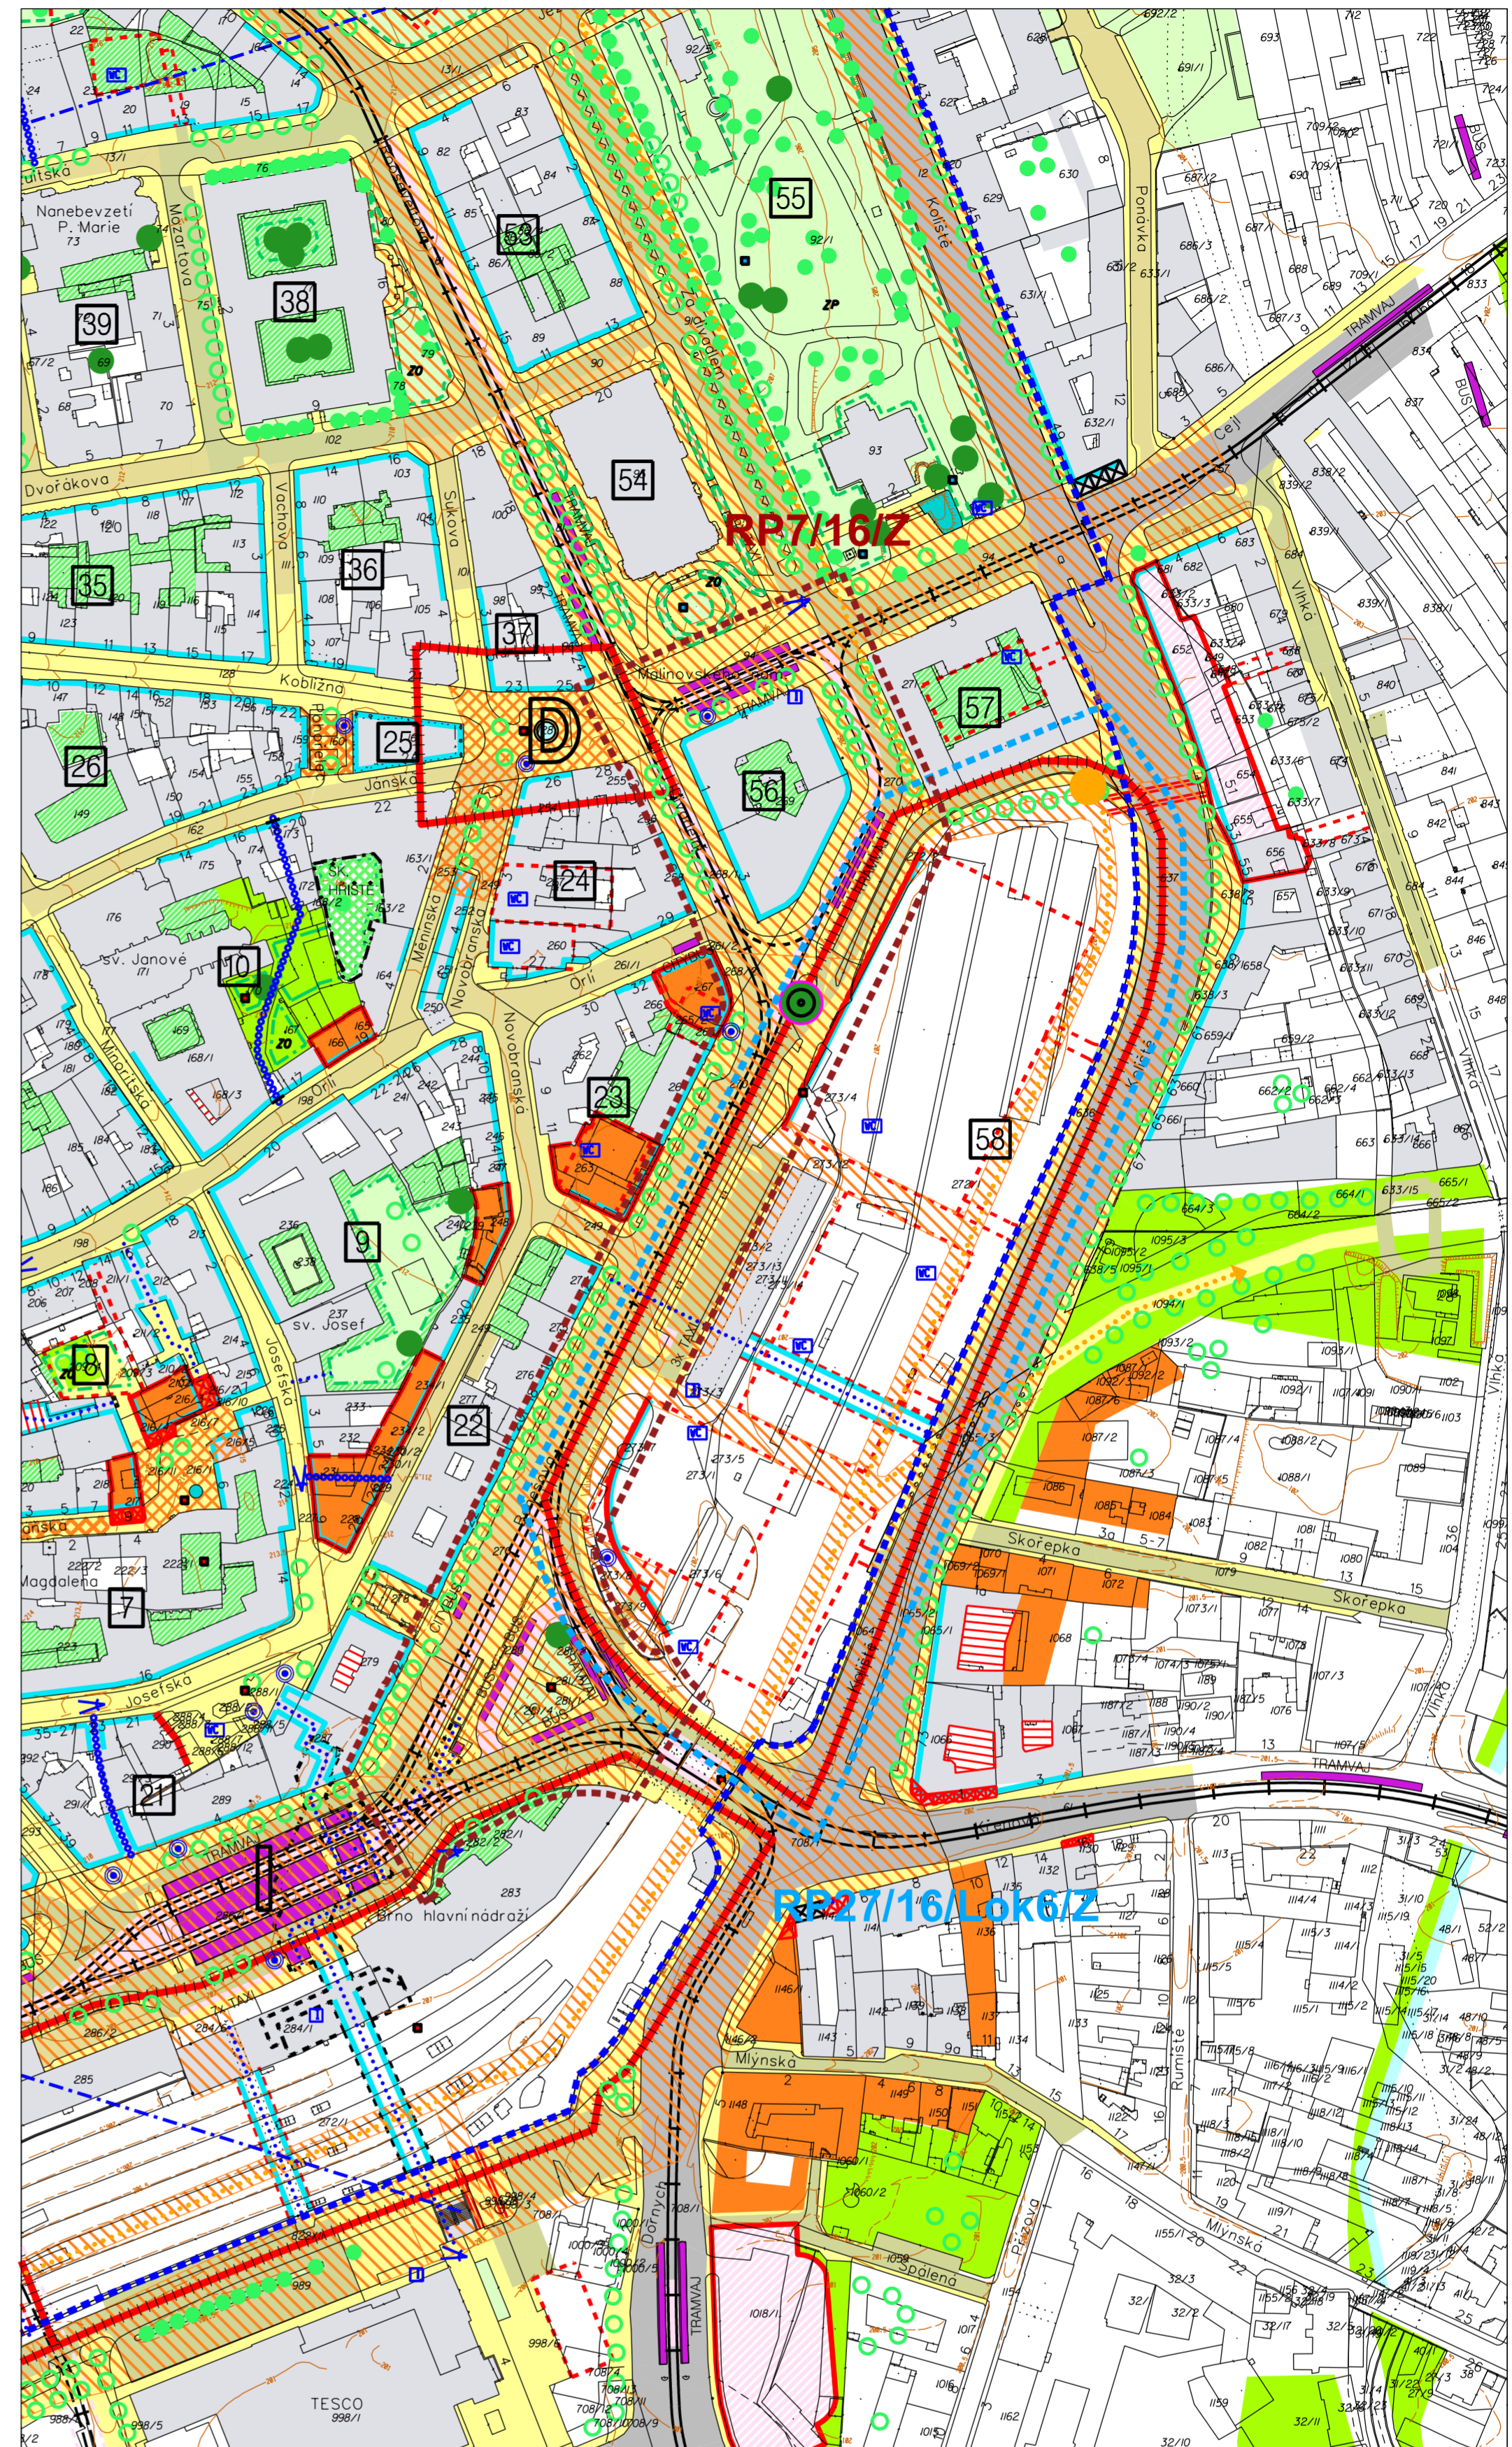

Změna RP MPR Brno RP7/16/Z - ul. Nádražní, Benešova, Divadelní a část Malinovského náměstí, RP27/16/Lok6/Z - Benešova třída, blok č. 58
MČ Brno-střed, k.ú. Město Brno

LEGENDA ZMĚNY

<table border="0"> <tr> <td>stav.</td> <td>navr.</td> </tr> <tr> <td></td> <td>KOLEJOVÁ MHD - NAVRŽENA ZMĚNA TRASY</td> </tr> <tr> <td></td> <td>ULIČNÍ STAVEBNÍ ČÁRA NADZEMNÍ - NAVRŽENA KE ZRUŠENÍ</td> </tr> <tr> <td></td> <td>STAVEBNÍ HRANICE PODZEMNÍ - NAVRŽENO KE ZRUŠENÍ</td> </tr> <tr> <td></td> <td>HRANA OBCHODNÍHO PARTERU A SLUŽEB ZÁVAZNÁ - NAVRŽENO KE ZRUŠENÍ</td> </tr> <tr> <td></td> <td>REŽIM ŘÍZENÉ VÝSTAVBY - VYMEZENÍ ZÁVAZNÉ UVNITŘ PLOCHY SMĚRNĚ - NAVRŽENO KE ZRUŠENÍ</td> </tr> <tr> <td></td> <td>VEŘEJNÉ WC - NAVRŽENO KE ZRUŠENÍ</td> </tr> <tr> <td></td> <td>CYKLISTICKÉ STEZKY - NAVRŽENA ZMĚNA TRASY</td> </tr> <tr> <td></td> <td>3x TAXI - VYHRAZENÁ STÁNÍ (POČET, POPIS TEXTEM) - NAVRŽENO KE ZRUŠENÍ</td> </tr> <tr> <td></td> <td>TRAMVAJ - ZASTÁVKA TRAMVAJE - NAVRŽEN PŘESUN</td> </tr> <tr> <td colspan="2">PROSTOROVÉ FUNKČNÍ USPOŘÁDÁNÍ</td> </tr> <tr> <td></td> <td>PLOCHY VÝSTAVBY</td> </tr> <tr> <td></td> <td>KOLEJOVÁ MHD NA VLASTNÍM NEBO ZVLÁŠTNÍM TĚLESE</td> </tr> </table>	stav.	navr.		KOLEJOVÁ MHD - NAVRŽENA ZMĚNA TRASY		ULIČNÍ STAVEBNÍ ČÁRA NADZEMNÍ - NAVRŽENA KE ZRUŠENÍ		STAVEBNÍ HRANICE PODZEMNÍ - NAVRŽENO KE ZRUŠENÍ		HRANA OBCHODNÍHO PARTERU A SLUŽEB ZÁVAZNÁ - NAVRŽENO KE ZRUŠENÍ		REŽIM ŘÍZENÉ VÝSTAVBY - VYMEZENÍ ZÁVAZNÉ UVNITŘ PLOCHY SMĚRNĚ - NAVRŽENO KE ZRUŠENÍ		VEŘEJNÉ WC - NAVRŽENO KE ZRUŠENÍ		CYKLISTICKÉ STEZKY - NAVRŽENA ZMĚNA TRASY		3x TAXI - VYHRAZENÁ STÁNÍ (POČET, POPIS TEXTEM) - NAVRŽENO KE ZRUŠENÍ		TRAMVAJ - ZASTÁVKA TRAMVAJE - NAVRŽEN PŘESUN	PROSTOROVÉ FUNKČNÍ USPOŘÁDÁNÍ			PLOCHY VÝSTAVBY		KOLEJOVÁ MHD NA VLASTNÍM NEBO ZVLÁŠTNÍM TĚLESE	<table border="0"> <tr> <td>stav.</td> <td>navr.</td> </tr> <tr> <td></td> <td>PĚŠÍ ZÓNY A KOMUNIKACE PRO PĚŠÍ</td> </tr> <tr> <td></td> <td>KOMUNIKACE S REGULOVANÝM VJEZDEM</td> </tr> <tr> <td></td> <td>OBSLUŽNÉ KOMUNIKACE</td> </tr> <tr> <td></td> <td>PARKY</td> </tr> <tr> <td colspan="2">PŘEKRYVNÉ FUNKCE</td> </tr> <tr> <td></td> <td>ZELEŇ VE STAVEBNÍCH PLOCHÁCH</td> </tr> <tr> <td colspan="2">KATEGORIE VEŘEJNÝCH PROSTORŮ MPR</td> </tr> <tr> <td></td> <td>PROSTOROVÁ SKLADBA OKRŮŽNÍ TŘÍDY</td> </tr> <tr> <td colspan="2">VYMEZENÍ OCHRANNÝCH REŽIMŮ</td> </tr> <tr> <td></td> <td>NAVRH VÝSADEB NA VEŘEJNÝCH PROSTRANSTVÍCH</td> </tr> </table>	stav.	navr.		PĚŠÍ ZÓNY A KOMUNIKACE PRO PĚŠÍ		KOMUNIKACE S REGULOVANÝM VJEZDEM		OBSLUŽNÉ KOMUNIKACE		PARKY	PŘEKRYVNÉ FUNKCE			ZELEŇ VE STAVEBNÍCH PLOCHÁCH	KATEGORIE VEŘEJNÝCH PROSTORŮ MPR			PROSTOROVÁ SKLADBA OKRŮŽNÍ TŘÍDY	VYMEZENÍ OCHRANNÝCH REŽIMŮ			NAVRH VÝSADEB NA VEŘEJNÝCH PROSTRANSTVÍCH	<table border="0"> <tr> <td>stav.</td> <td>navr.</td> </tr> <tr> <td></td> <td>PROSTOROVÉ REGULATIVY</td> </tr> <tr> <td></td> <td>ULIČNÍ STAVEBNÍ ČÁRA NADZEMNÍ</td> </tr> <tr> <td></td> <td>STAVEBNÍ HRANICE PODZEMNÍ</td> </tr> <tr> <td></td> <td>STAVEBNÍ HRANICE</td> </tr> <tr> <td></td> <td>CYKLISTICKÉ STEZKY A STANOVÍŠTĚ</td> </tr> <tr> <td></td> <td>LÁVKY PRO PĚŠÍ - NADCHODY</td> </tr> <tr> <td colspan="2">REGULATIVY FUNKČNÍHO USPOŘÁDÁNÍ</td> </tr> <tr> <td></td> <td>PODLBOUBÍ</td> </tr> <tr> <td></td> <td>ZASTÁVKA TRAMVAJE, JEDNO STÁNÍ</td> </tr> </table>	stav.	navr.		PROSTOROVÉ REGULATIVY		ULIČNÍ STAVEBNÍ ČÁRA NADZEMNÍ		STAVEBNÍ HRANICE PODZEMNÍ		STAVEBNÍ HRANICE		CYKLISTICKÉ STEZKY A STANOVÍŠTĚ		LÁVKY PRO PĚŠÍ - NADCHODY	REGULATIVY FUNKČNÍHO USPOŘÁDÁNÍ			PODLBOUBÍ		ZASTÁVKA TRAMVAJE, JEDNO STÁNÍ
stav.	navr.	
	KOLEJOVÁ MHD - NAVRŽENA ZMĚNA TRASY	
	ULIČNÍ STAVEBNÍ ČÁRA NADZEMNÍ - NAVRŽENA KE ZRUŠENÍ	
	STAVEBNÍ HRANICE PODZEMNÍ - NAVRŽENO KE ZRUŠENÍ	
	HRANA OBCHODNÍHO PARTERU A SLUŽEB ZÁVAZNÁ - NAVRŽENO KE ZRUŠENÍ	
	REŽIM ŘÍZENÉ VÝSTAVBY - VYMEZENÍ ZÁVAZNÉ UVNITŘ PLOCHY SMĚRNĚ - NAVRŽENO KE ZRUŠENÍ	
	VEŘEJNÉ WC - NAVRŽENO KE ZRUŠENÍ	
	CYKLISTICKÉ STEZKY - NAVRŽENA ZMĚNA TRASY	
	3x TAXI - VYHRAZENÁ STÁNÍ (POČET, POPIS TEXTEM) - NAVRŽENO KE ZRUŠENÍ	
	TRAMVAJ - ZASTÁVKA TRAMVAJE - NAVRŽEN PŘESUN	
PROSTOROVÉ FUNKČNÍ USPOŘÁDÁNÍ	
	PLOCHY VÝSTAVBY	
	KOLEJOVÁ MHD NA VLASTNÍM NEBO ZVLÁŠTNÍM TĚLESE	
stav.	navr.	
	PĚŠÍ ZÓNY A KOMUNIKACE PRO PĚŠÍ	
	KOMUNIKACE S REGULOVANÝM VJEZDEM	
	OBSLUŽNÉ KOMUNIKACE	
	PARKY	
PŘEKRYVNÉ FUNKCE	
	ZELEŇ VE STAVEBNÍCH PLOCHÁCH	
KATEGORIE VEŘEJNÝCH PROSTORŮ MPR	
	PROSTOROVÁ SKLADBA OKRŮŽNÍ TŘÍDY	
VYMEZENÍ OCHRANNÝCH REŽIMŮ	
	NAVRH VÝSADEB NA VEŘEJNÝCH PROSTRANSTVÍCH	
stav.	navr.	
	PROSTOROVÉ REGULATIVY	
	ULIČNÍ STAVEBNÍ ČÁRA NADZEMNÍ	
	STAVEBNÍ HRANICE PODZEMNÍ	
	STAVEBNÍ HRANICE	
	CYKLISTICKÉ STEZKY A STANOVÍŠTĚ	
	LÁVKY PRO PĚŠÍ - NADCHODY	
REGULATIVY FUNKČNÍHO USPOŘÁDÁNÍ	
	PODLBOUBÍ	
	ZASTÁVKA TRAMVAJE, JEDNO STÁNÍ	

ZMĚNA RP MPR BRNO RP7/16/Z - ul. Nádražní, Benešova, Divadelní a část Malinovského náměstí, RP27/16/Lok6/Z - Benešova třída, blok č. 58		C07	
C07 VEŘEJNÉ PROSTORY, ZELEŇ			
ODŮVODNĚNÍ - výkres změny			
ZPRACOVATEL:	Ing. arch. Roman Gale	POŘIZOVATEL:	MAGISTRÁT MĚSTA BRNA
	ROMANGALE s.r.o.		Odbor územního plánování a rozvoje
SMLOUVA č. 4119054116		MĚRÍTKO 1 : 2 000	DATUM 09/2021