




PODÉLNÝ PROFIL 1:1000/100  
OSA 1 : UL. SOKOLOVA - AREÁL FIRMY GITY

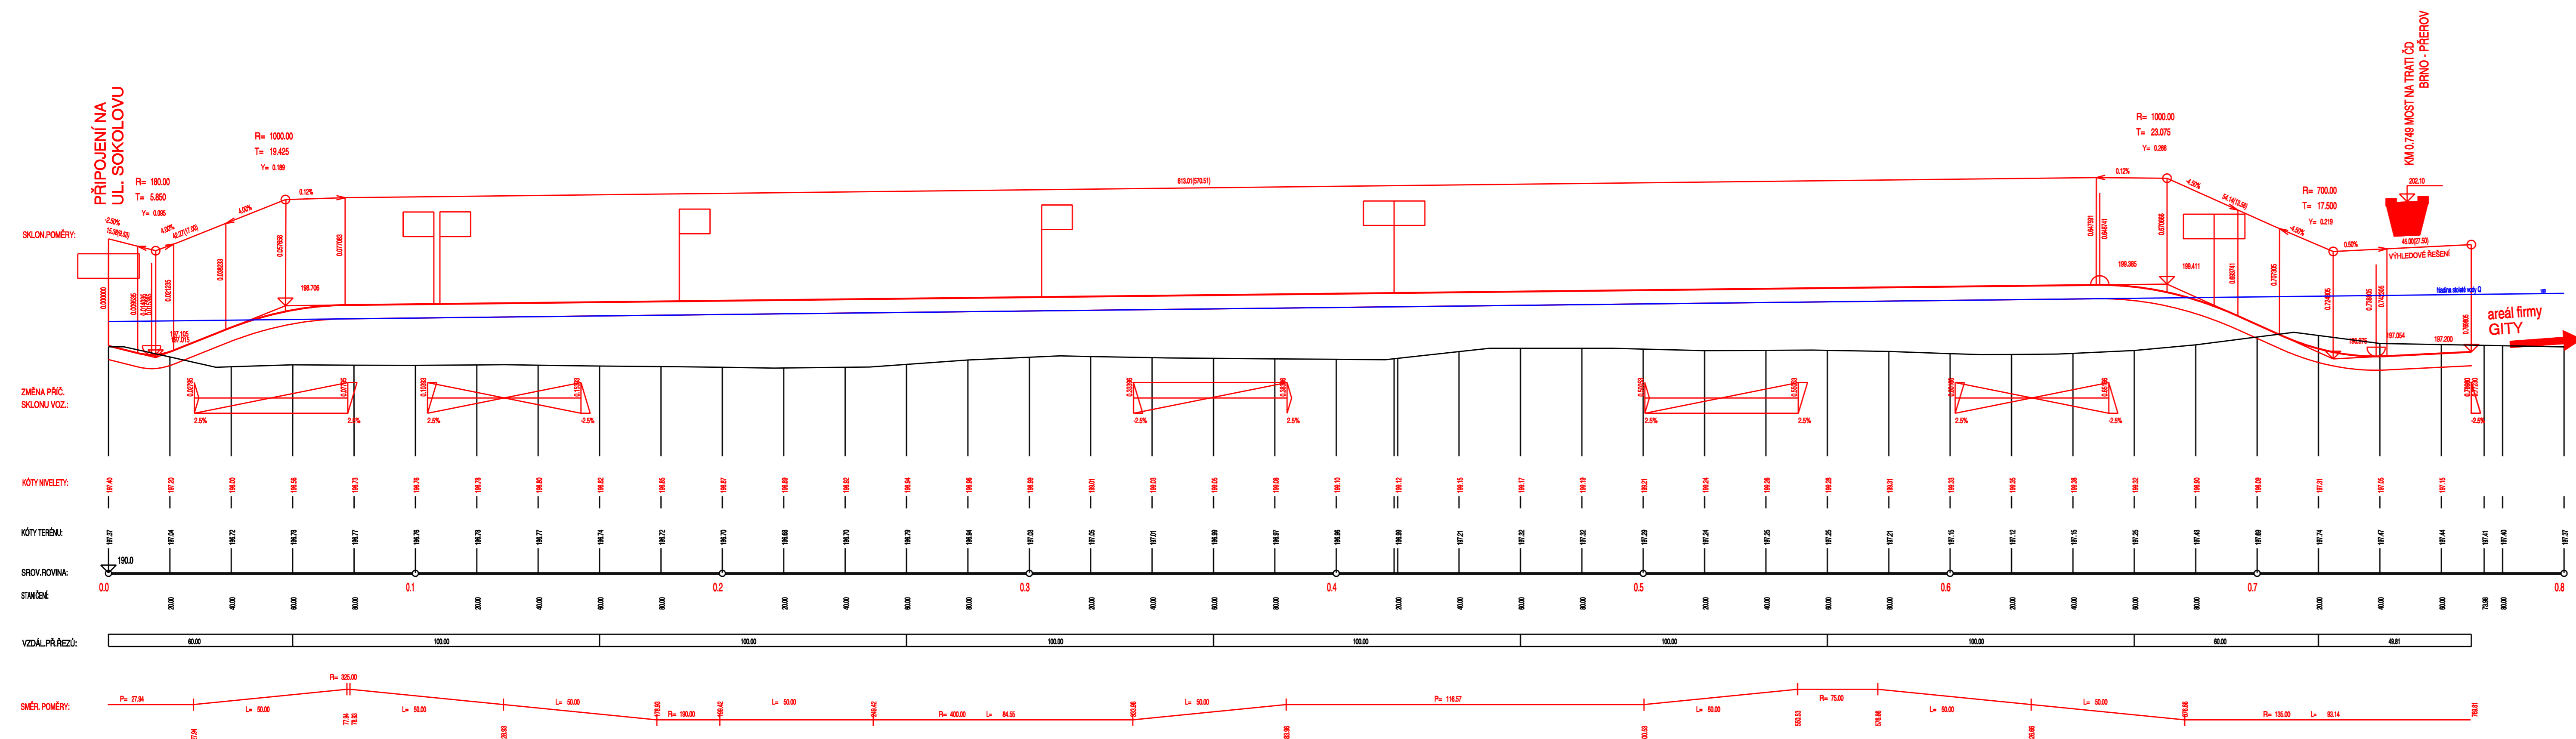

PODÉLNÝ PROFIL 1:1000/100  
OSA 2 : UL. HNĚVKOVSKÉHO - OSA 1

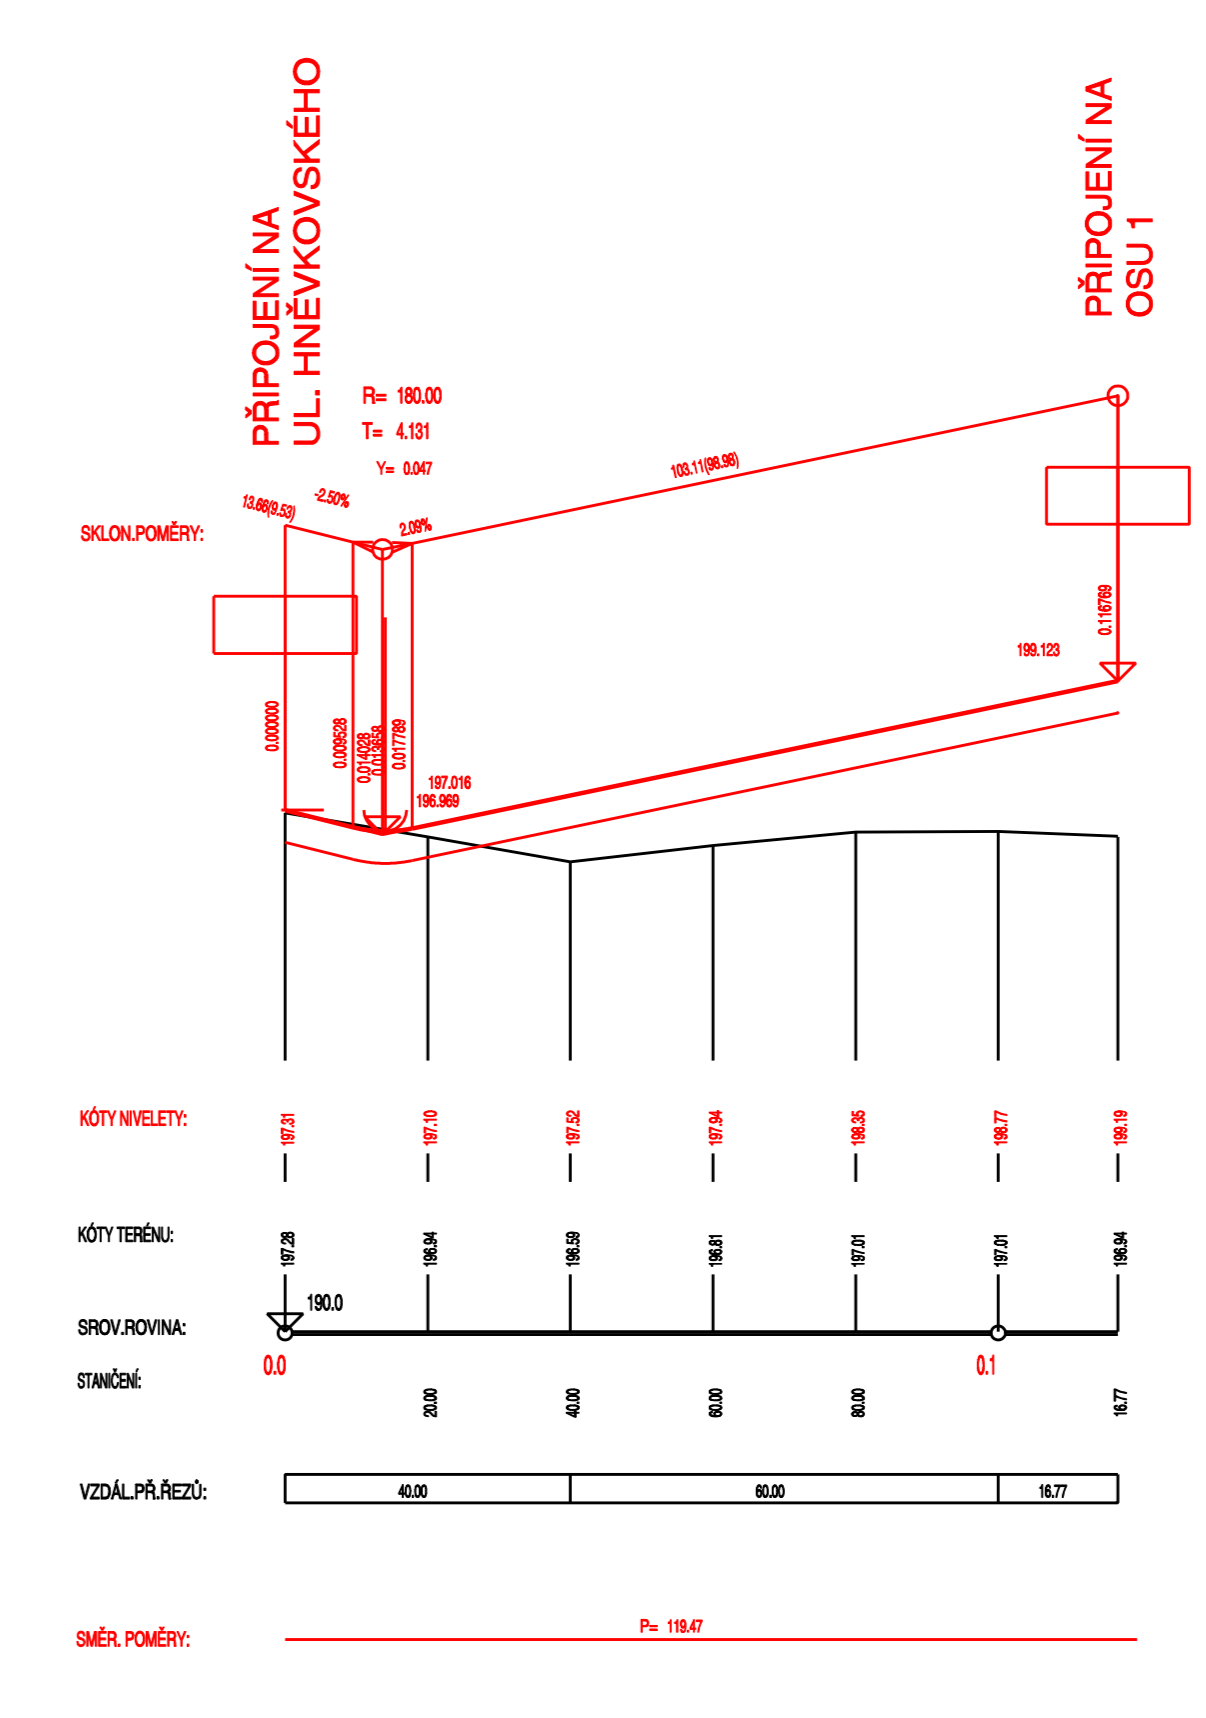

|   |   |  |
|---|---|--|
|  <b>Arch.Design, s.r.o.</b><br>Brno, 602 00<br>tel.: 543 420 912 (811)<br>fax: 543 420 913 (814)<br>e-mail: archdesign@archdesign.cz |   |  |
| Vedoucí projektu  |   |  |
| Urbanistické řešení   |   |  |
| Doprava automobilová  | LINEO PLAN, s.r.o.  |  |
| Vodní hospodářství, plyn  |   |  |
| Zapojování el. energií  |   |  |
| Společnost  |   |  |
| Vodní toky  | Atelier FONTES, s.r.o.  |  |
| Kreslí  |   |  |
| Kontroloval   |   |  |
| OBJEDNATEL  | Statutární město Brno - OÚPR MMB<br>Kounicova 67, 601 67 Brno | Číslo zakázky: B-08-030-000<br>Stupeň: Územní studie<br>Číslo střediska: 440 |
| ZAKÁZKA   | ÚZEMNÍ STUDIE<br>LOKALITA HNĚVKOVSKÉHO                        | Datum: 6 / 2008<br>Formát: A4<br>Měřítko: 1 : 1 000/100                      |
| VÝKRES  | PODÉLNÝ PROFIL PÁTEŘNÍ KOMUNIKACE                             |  |
| IDENTIFIKACE  | B-08-030 . 000. US  | 5 00   |