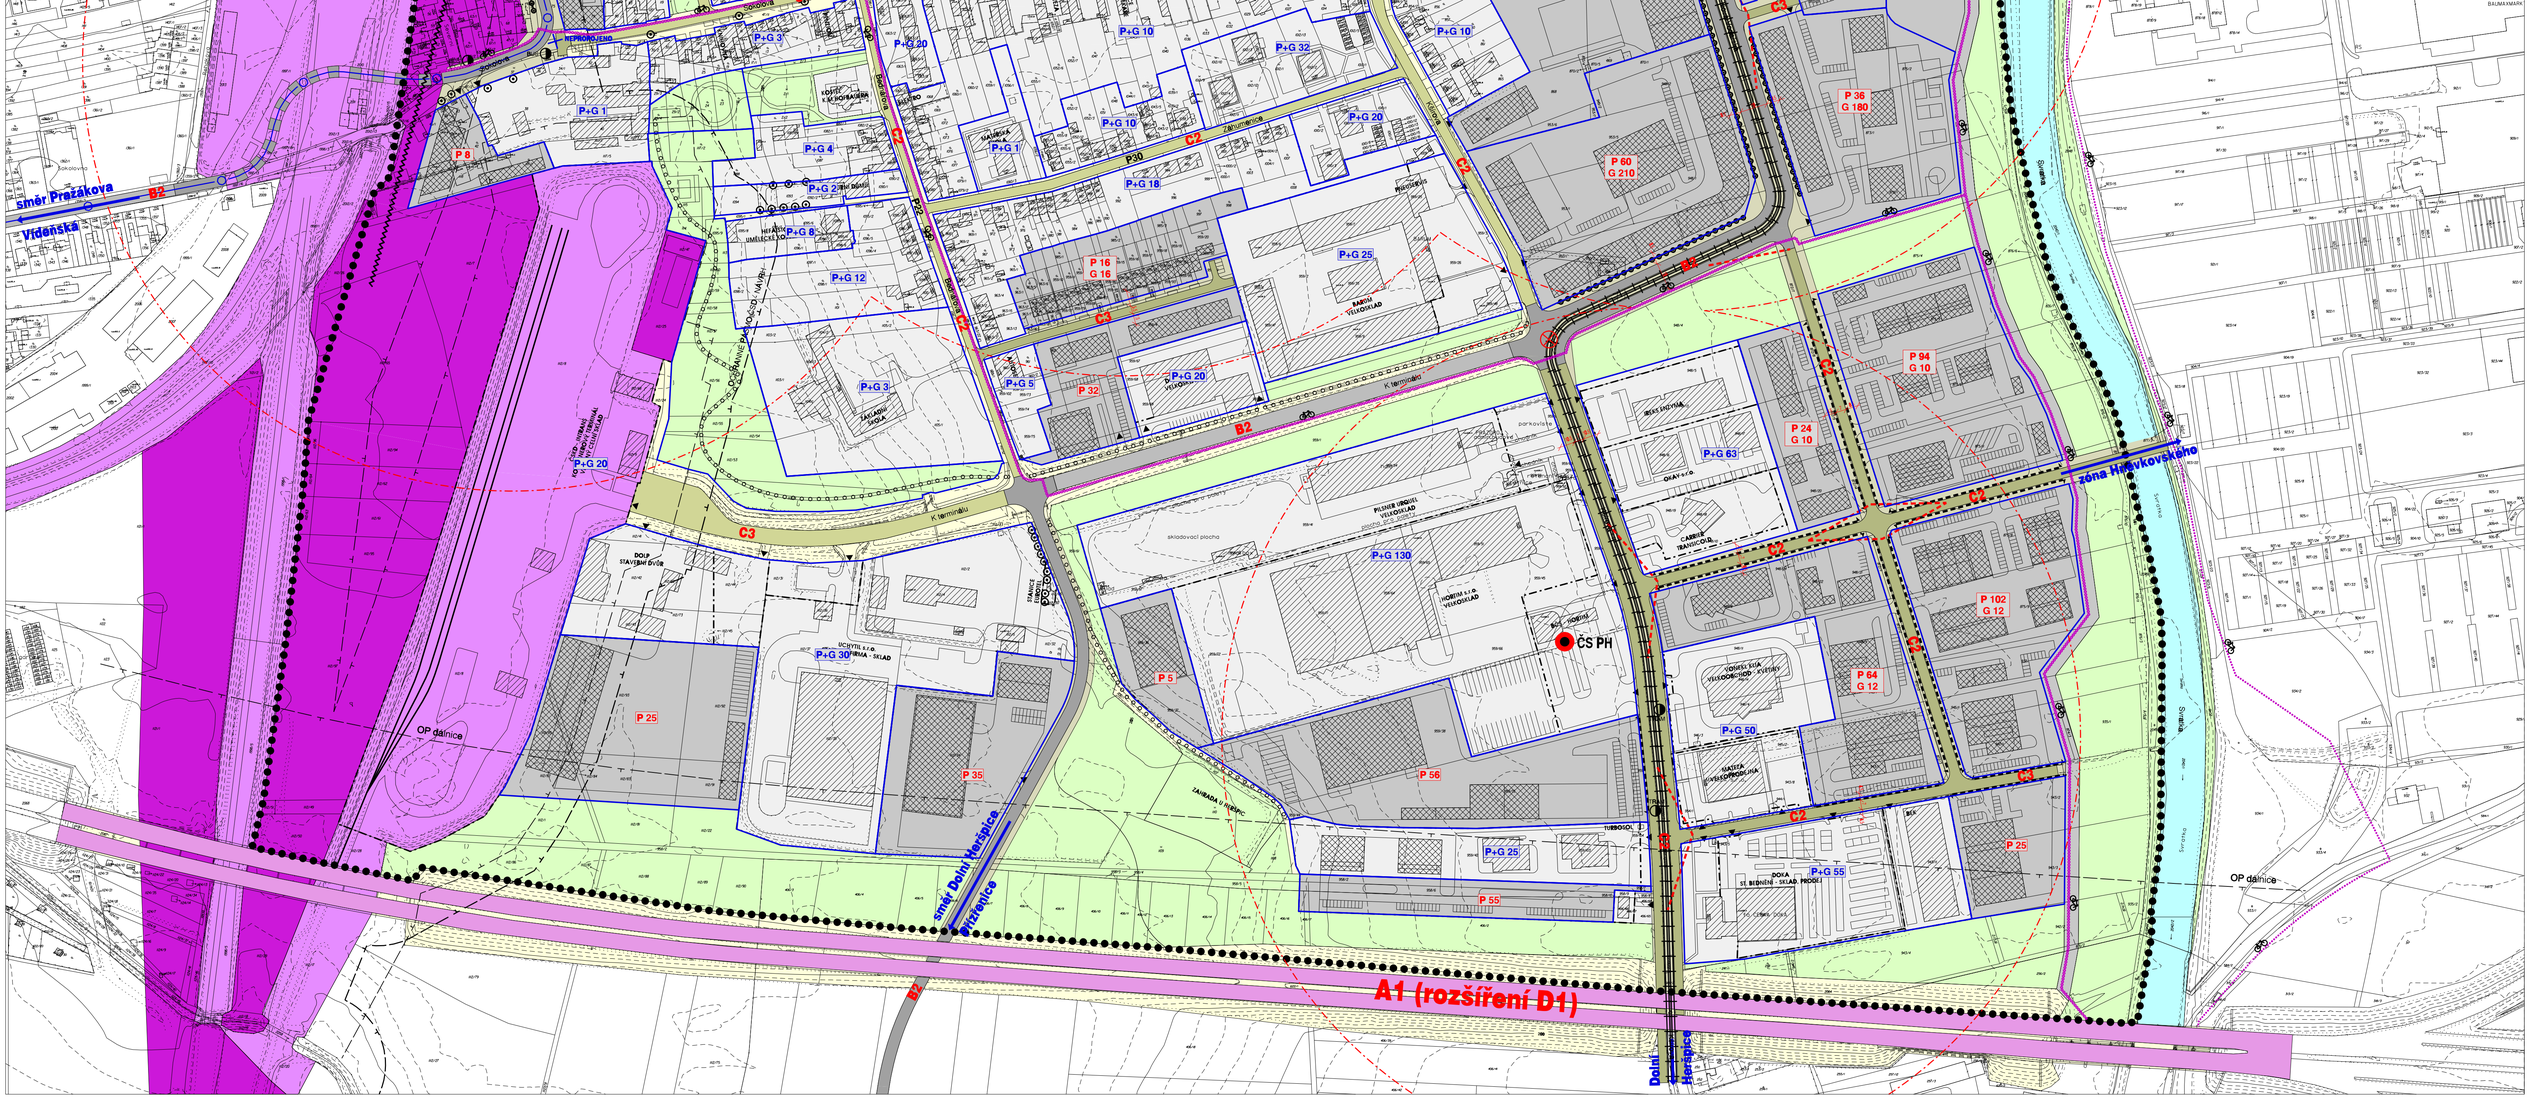

LEGENDA

Stav	Návrh	
		Plochy veřejných dopravních koridorů
		Stavební plochy
		Nestavební volné plochy
		Plochy železnice (včetně zařízení kontejnerové a kombinované dopravy)
		Vodní tok řeky Svratky
		Objekty

Stav	Návrh	
		Dálnice
		Sběrné komunikace
		Obslužné komunikace
		Ochranné pásmo komunikací
		Ochranné pásmo železnice
		Aleje, významné stromy

Stav	Návrh	
P 10		Parkování v uličním profilu
P + G 20		Odstavování a parkování vozidel ve stabilizovaných plochách
	P 10 G 4	Parkovací místa a garážová místa v návrhových plochách
		Trasy kolejové MHD
		Trasy nekolejové MHD
	BUS TRAM	Zastávka MHD (BUS, TRAM)
		Docházková vzdálenost zastávek MHD - 300 m
		Cyklistická stezka (regionální)
		Cyklistická trasa

C3	Funkční třída komunikace
	Jednosměrná komunikace
	Rozhledové trojúhelníky
	Křižovatka se SSZ
	Úsek vjezdů
	Významné vjezdy
	Protihluková stěna
	Pěší průchodnost územím
ČS PH	Čerpací stanice pohonných hmot v ploše skladovacího areálu

Hranice řešeného území

NÁVRH DOPRAVNÍHO ŘEŠENÍ
URBANISTICKÁ STUDIE "HORNÍ HERŠPICE"

OBJEDNATEL	Statutární město Brno	KRESLIL	MicroStation J
ČÍSLO SMLOUVY	67056046 03/05	FORMÁT	4 x 580 x 450
DATUM	listopad 2005	MĚŘÍTKO	1 : 2 000

atelier ERA urbanismus a architektura
sdružení architektů Fixel&Pech

3