


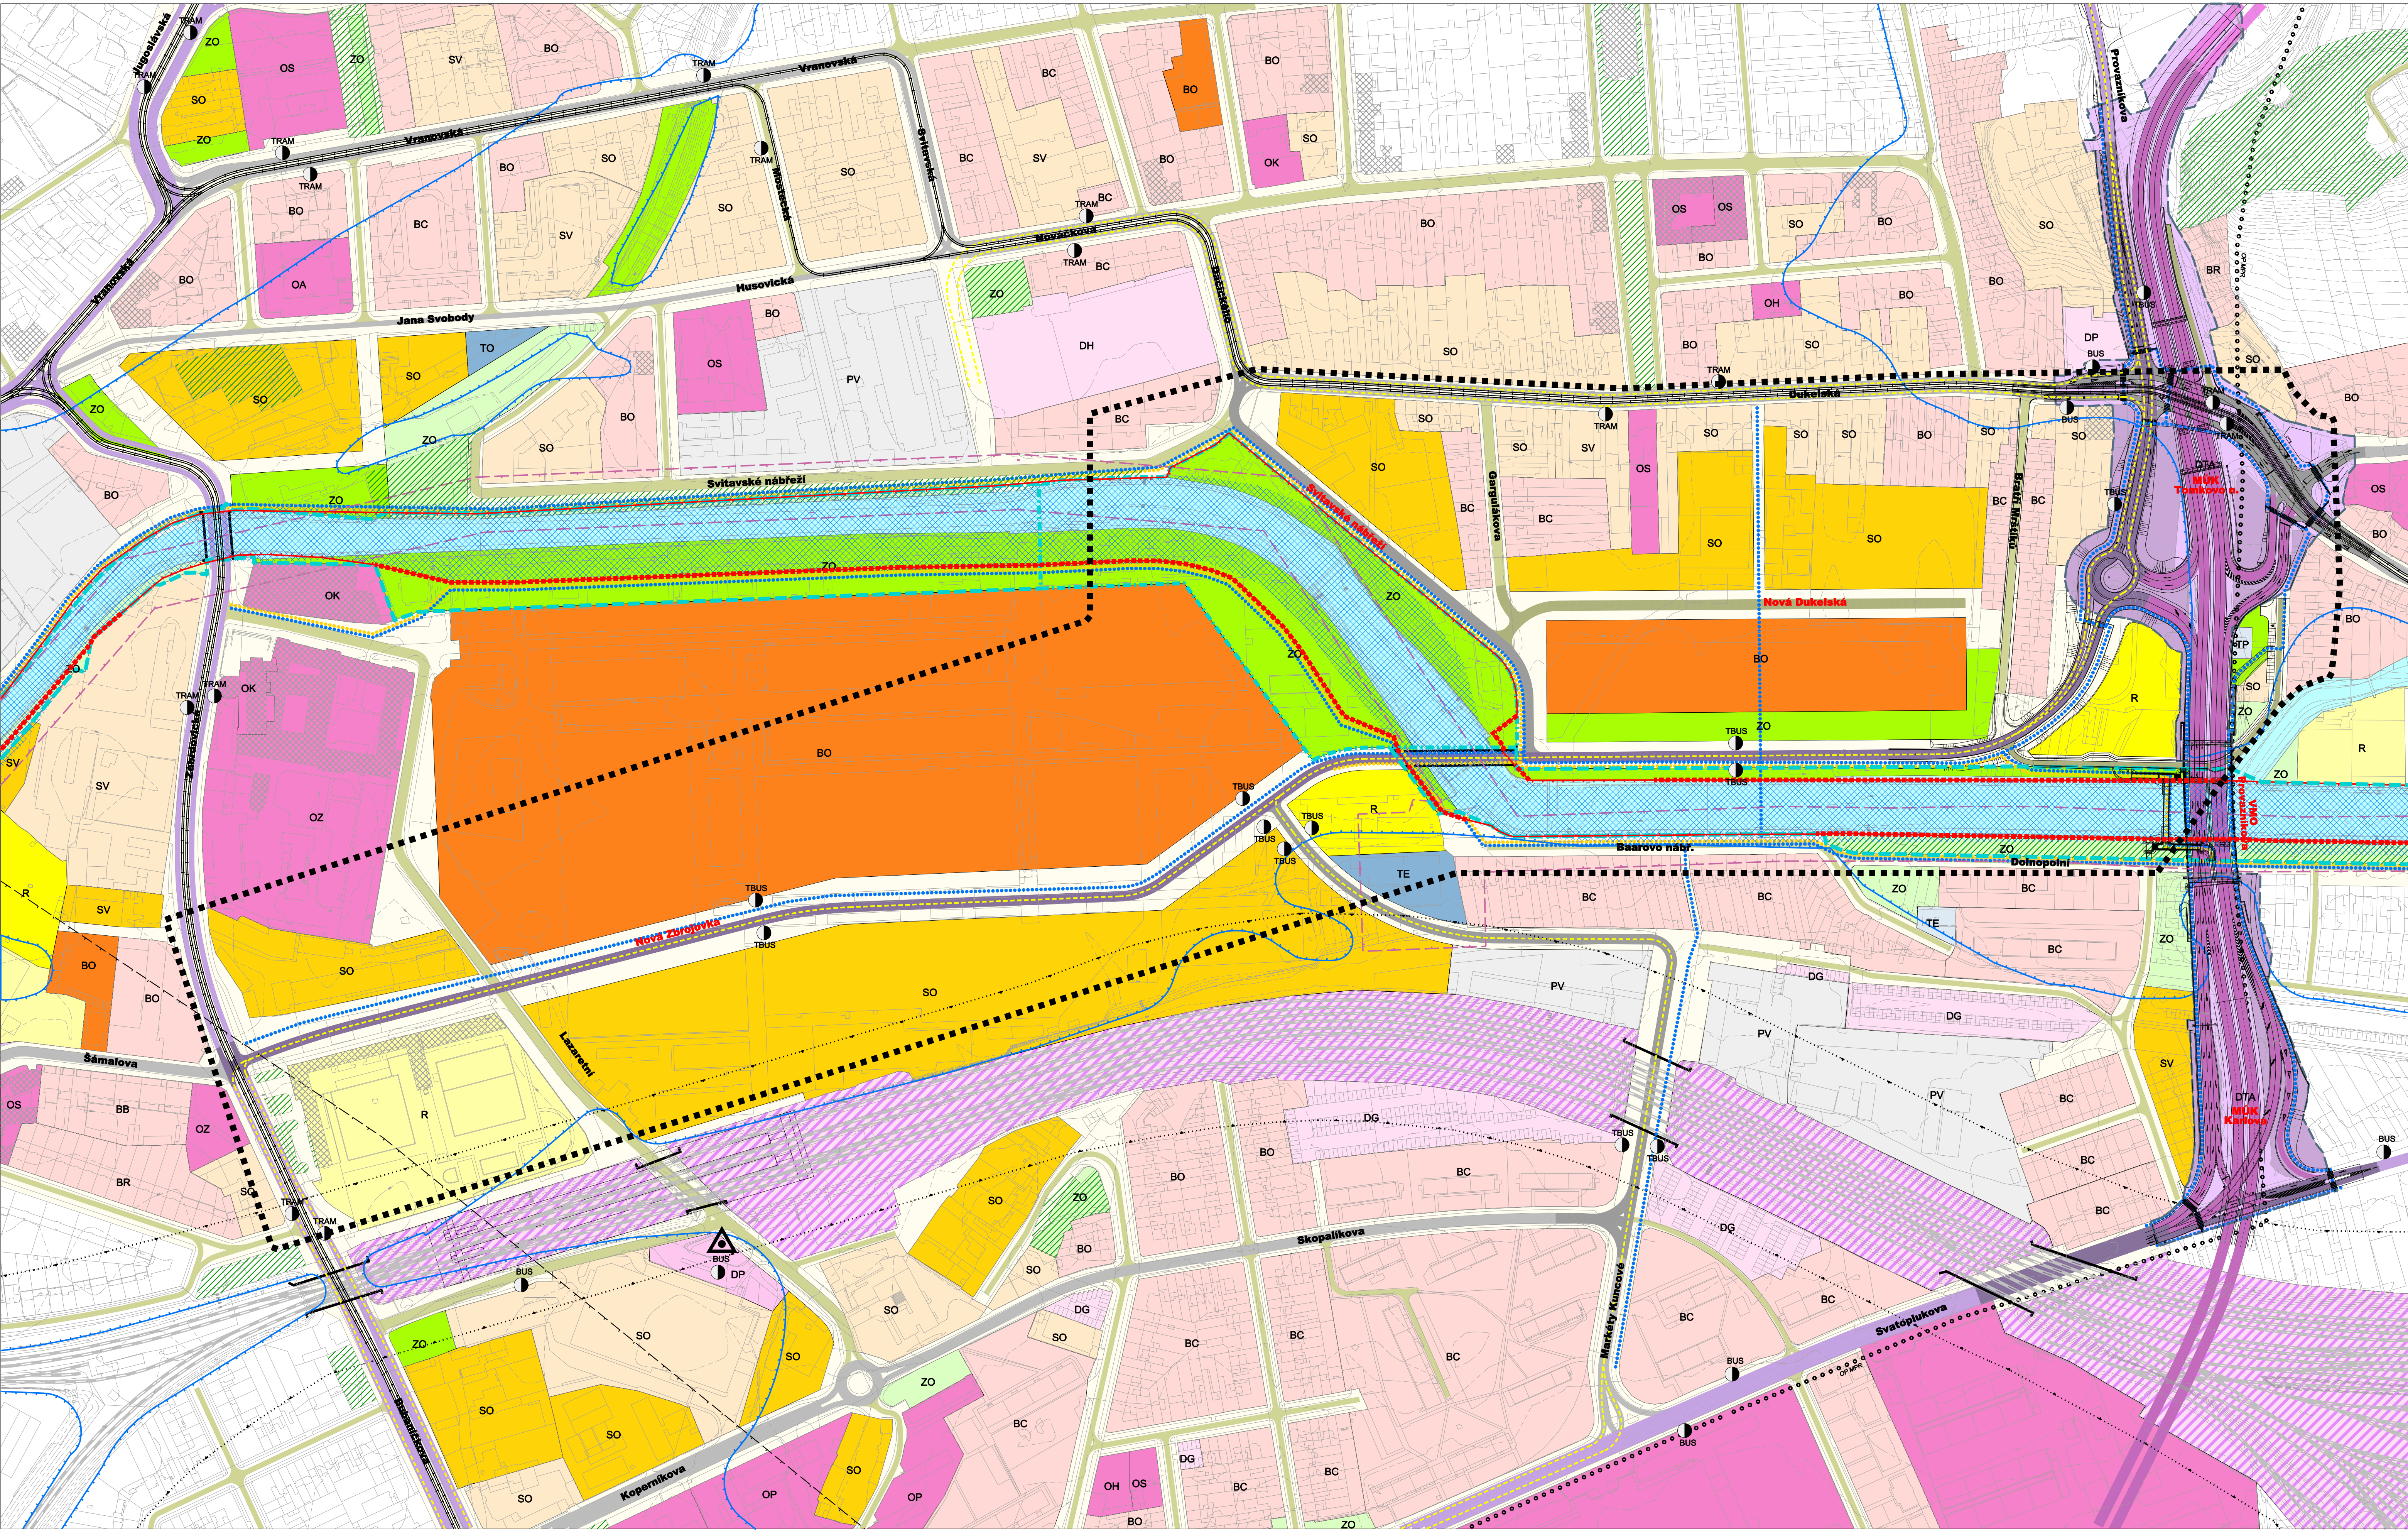

VÝKRES

Varianta napojení Nové Dukelské dle studie HBH - číslo 4

NOVÁ DUKELSKÁ - územně-technické prověření

ZHOTOVITEL ATELIER ERA	Ing.arch. Jiří Fíxel	KONZULTACE Ing. Vlastislav Novák	OBJEDNATEL ČÍSLO SMLOUVY	Statutární město Brno 4113054531	DATUM MĚŘÍTKO	březen 2014 1 : 2 000	El atelier ERA urbanismus a architektura sdružení architektů Fíxel&Pech	3e
---------------------------	----------------------	-------------------------------------	-----------------------------	-------------------------------------	------------------	--------------------------	---	----