


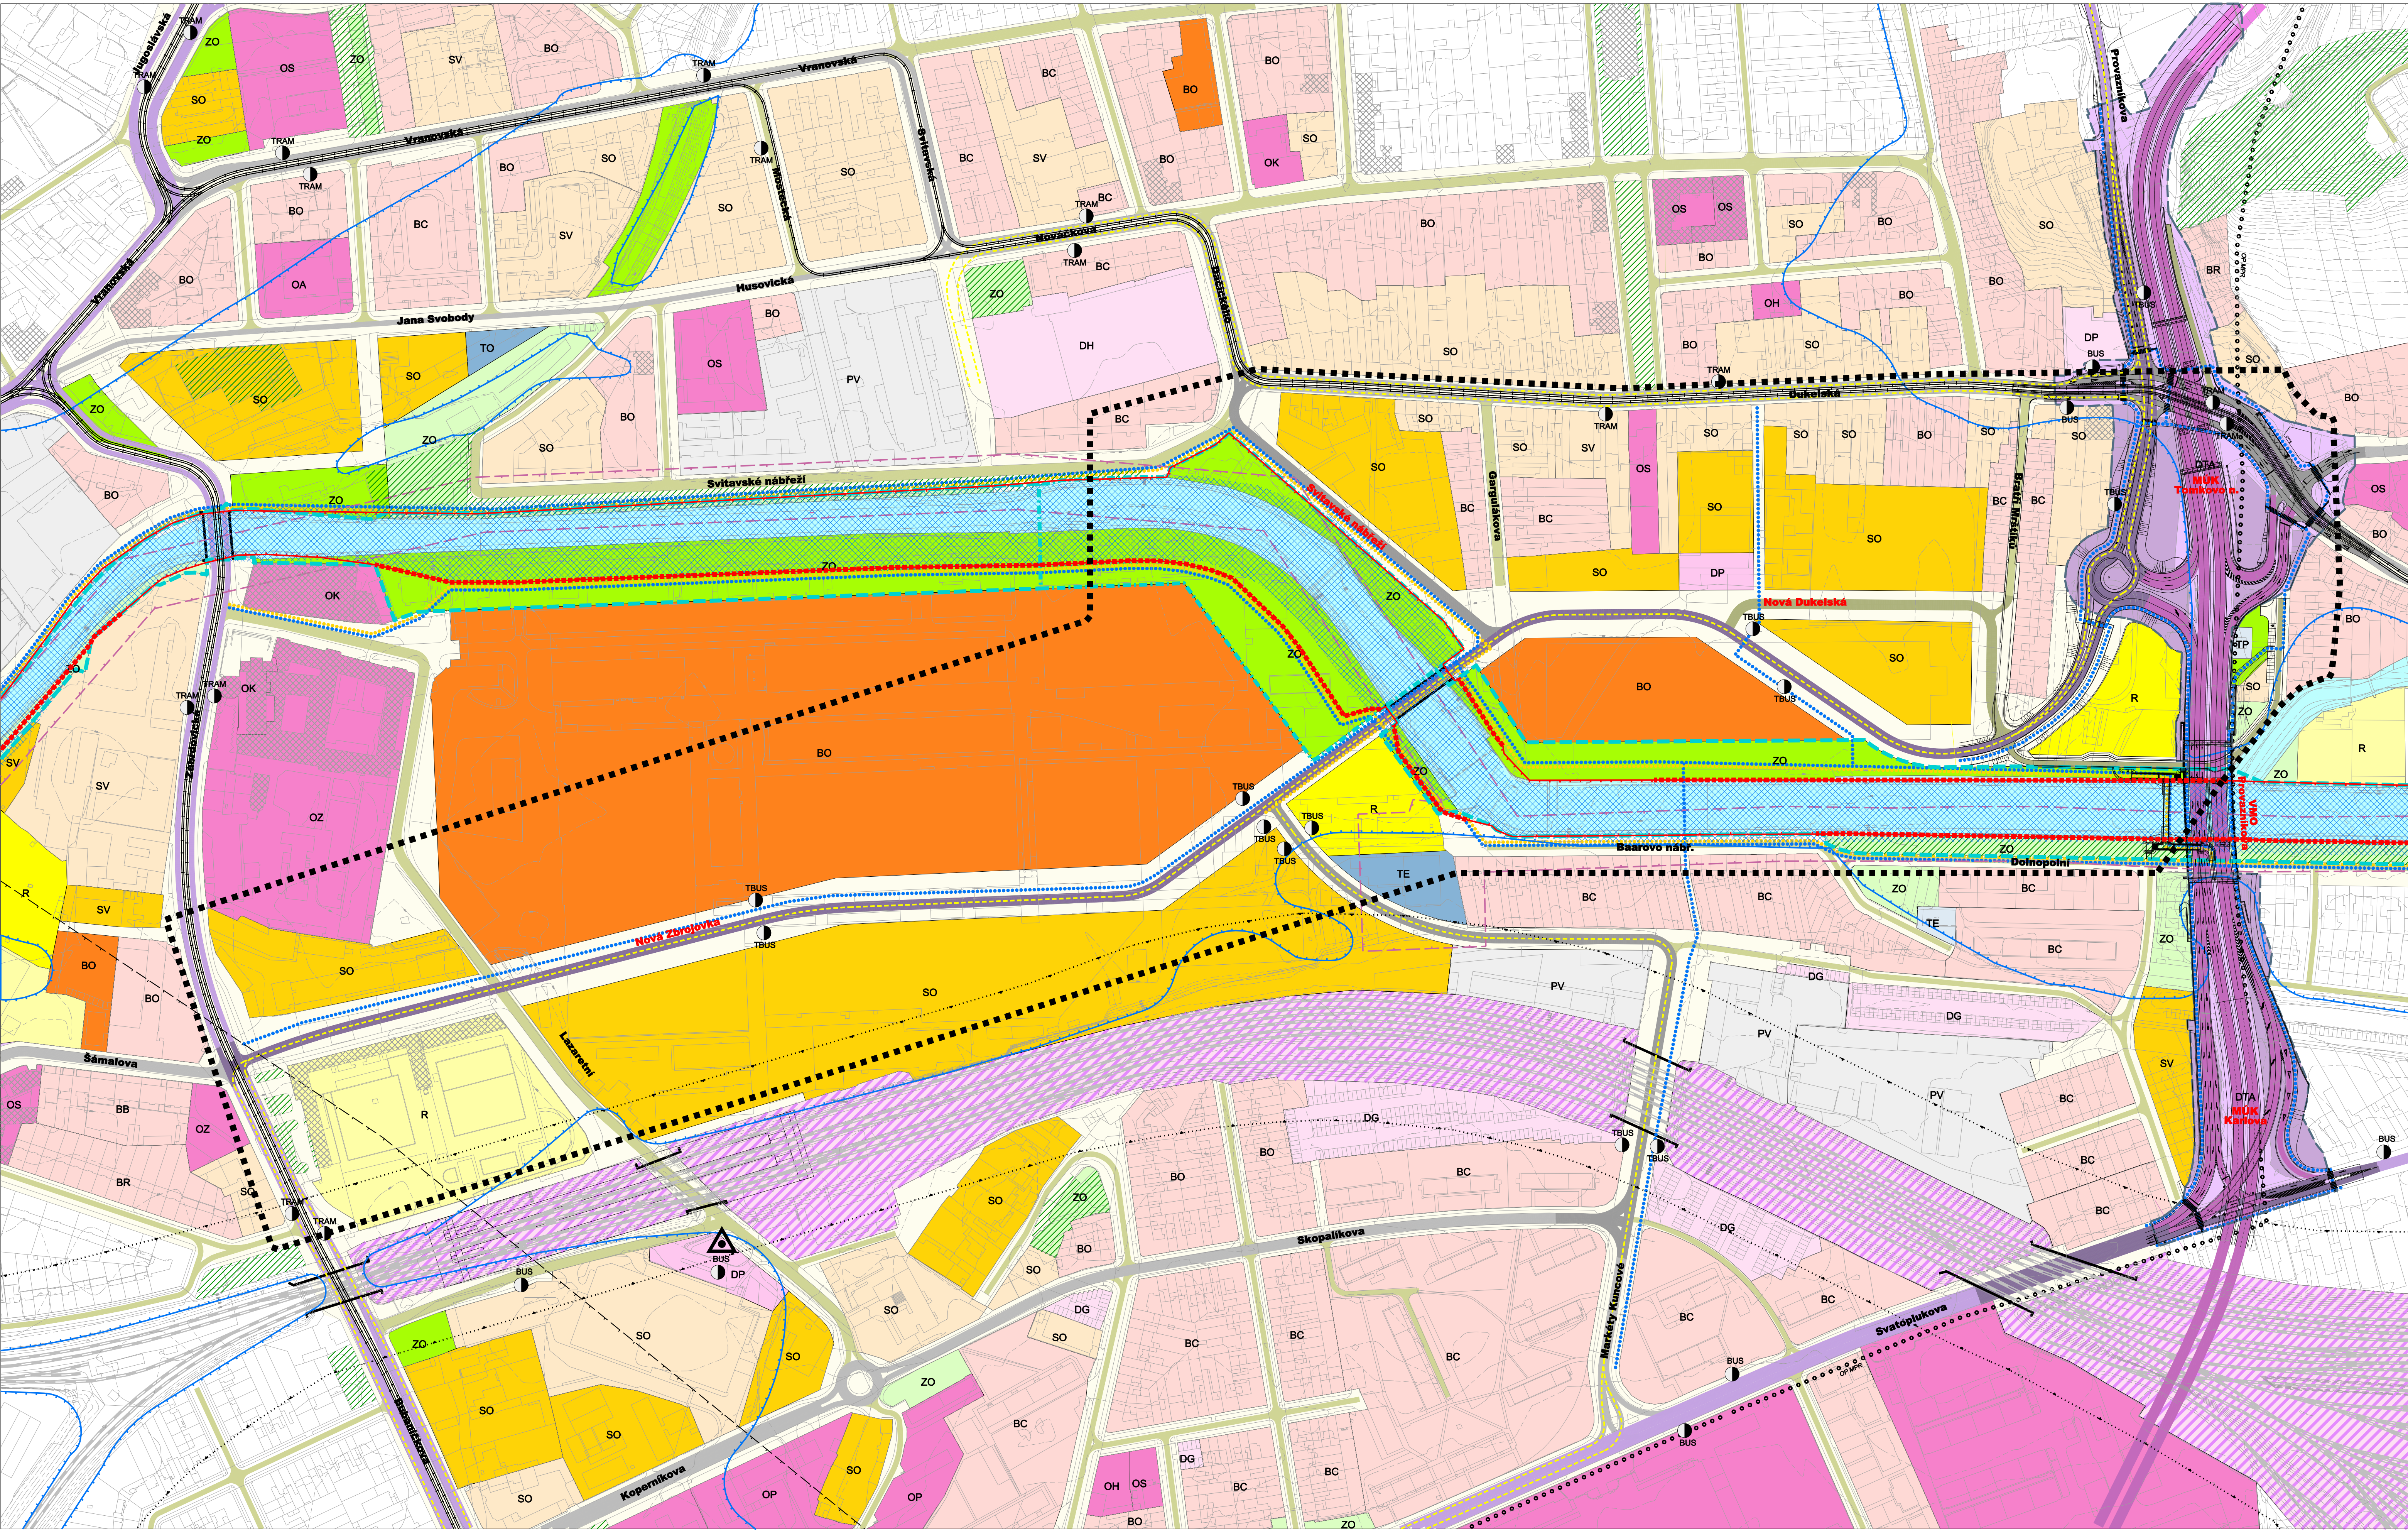

VÝKRES
Varianta napojení Nové Dukelské dle studie HBH - číslo 4a

NOVÁ DUKELSKÁ - územně-technické prověření

ZHOTOVITEL ATELIER ERA	Ing.arch. Jiří Fíxel	KONZULTACE Ing. Vlastislav Novák	OBJEDNATEL Statutární město Brno ČÍSLO SMLOUVY 4113054531	DATUM březen 2014 MĚŘÍTKO 1:2 000	atelier ERA urbanismus a architektura sdružení architektů Fíxel&Pech	3f
---------------------------	----------------------	-------------------------------------	--	--	--	----