


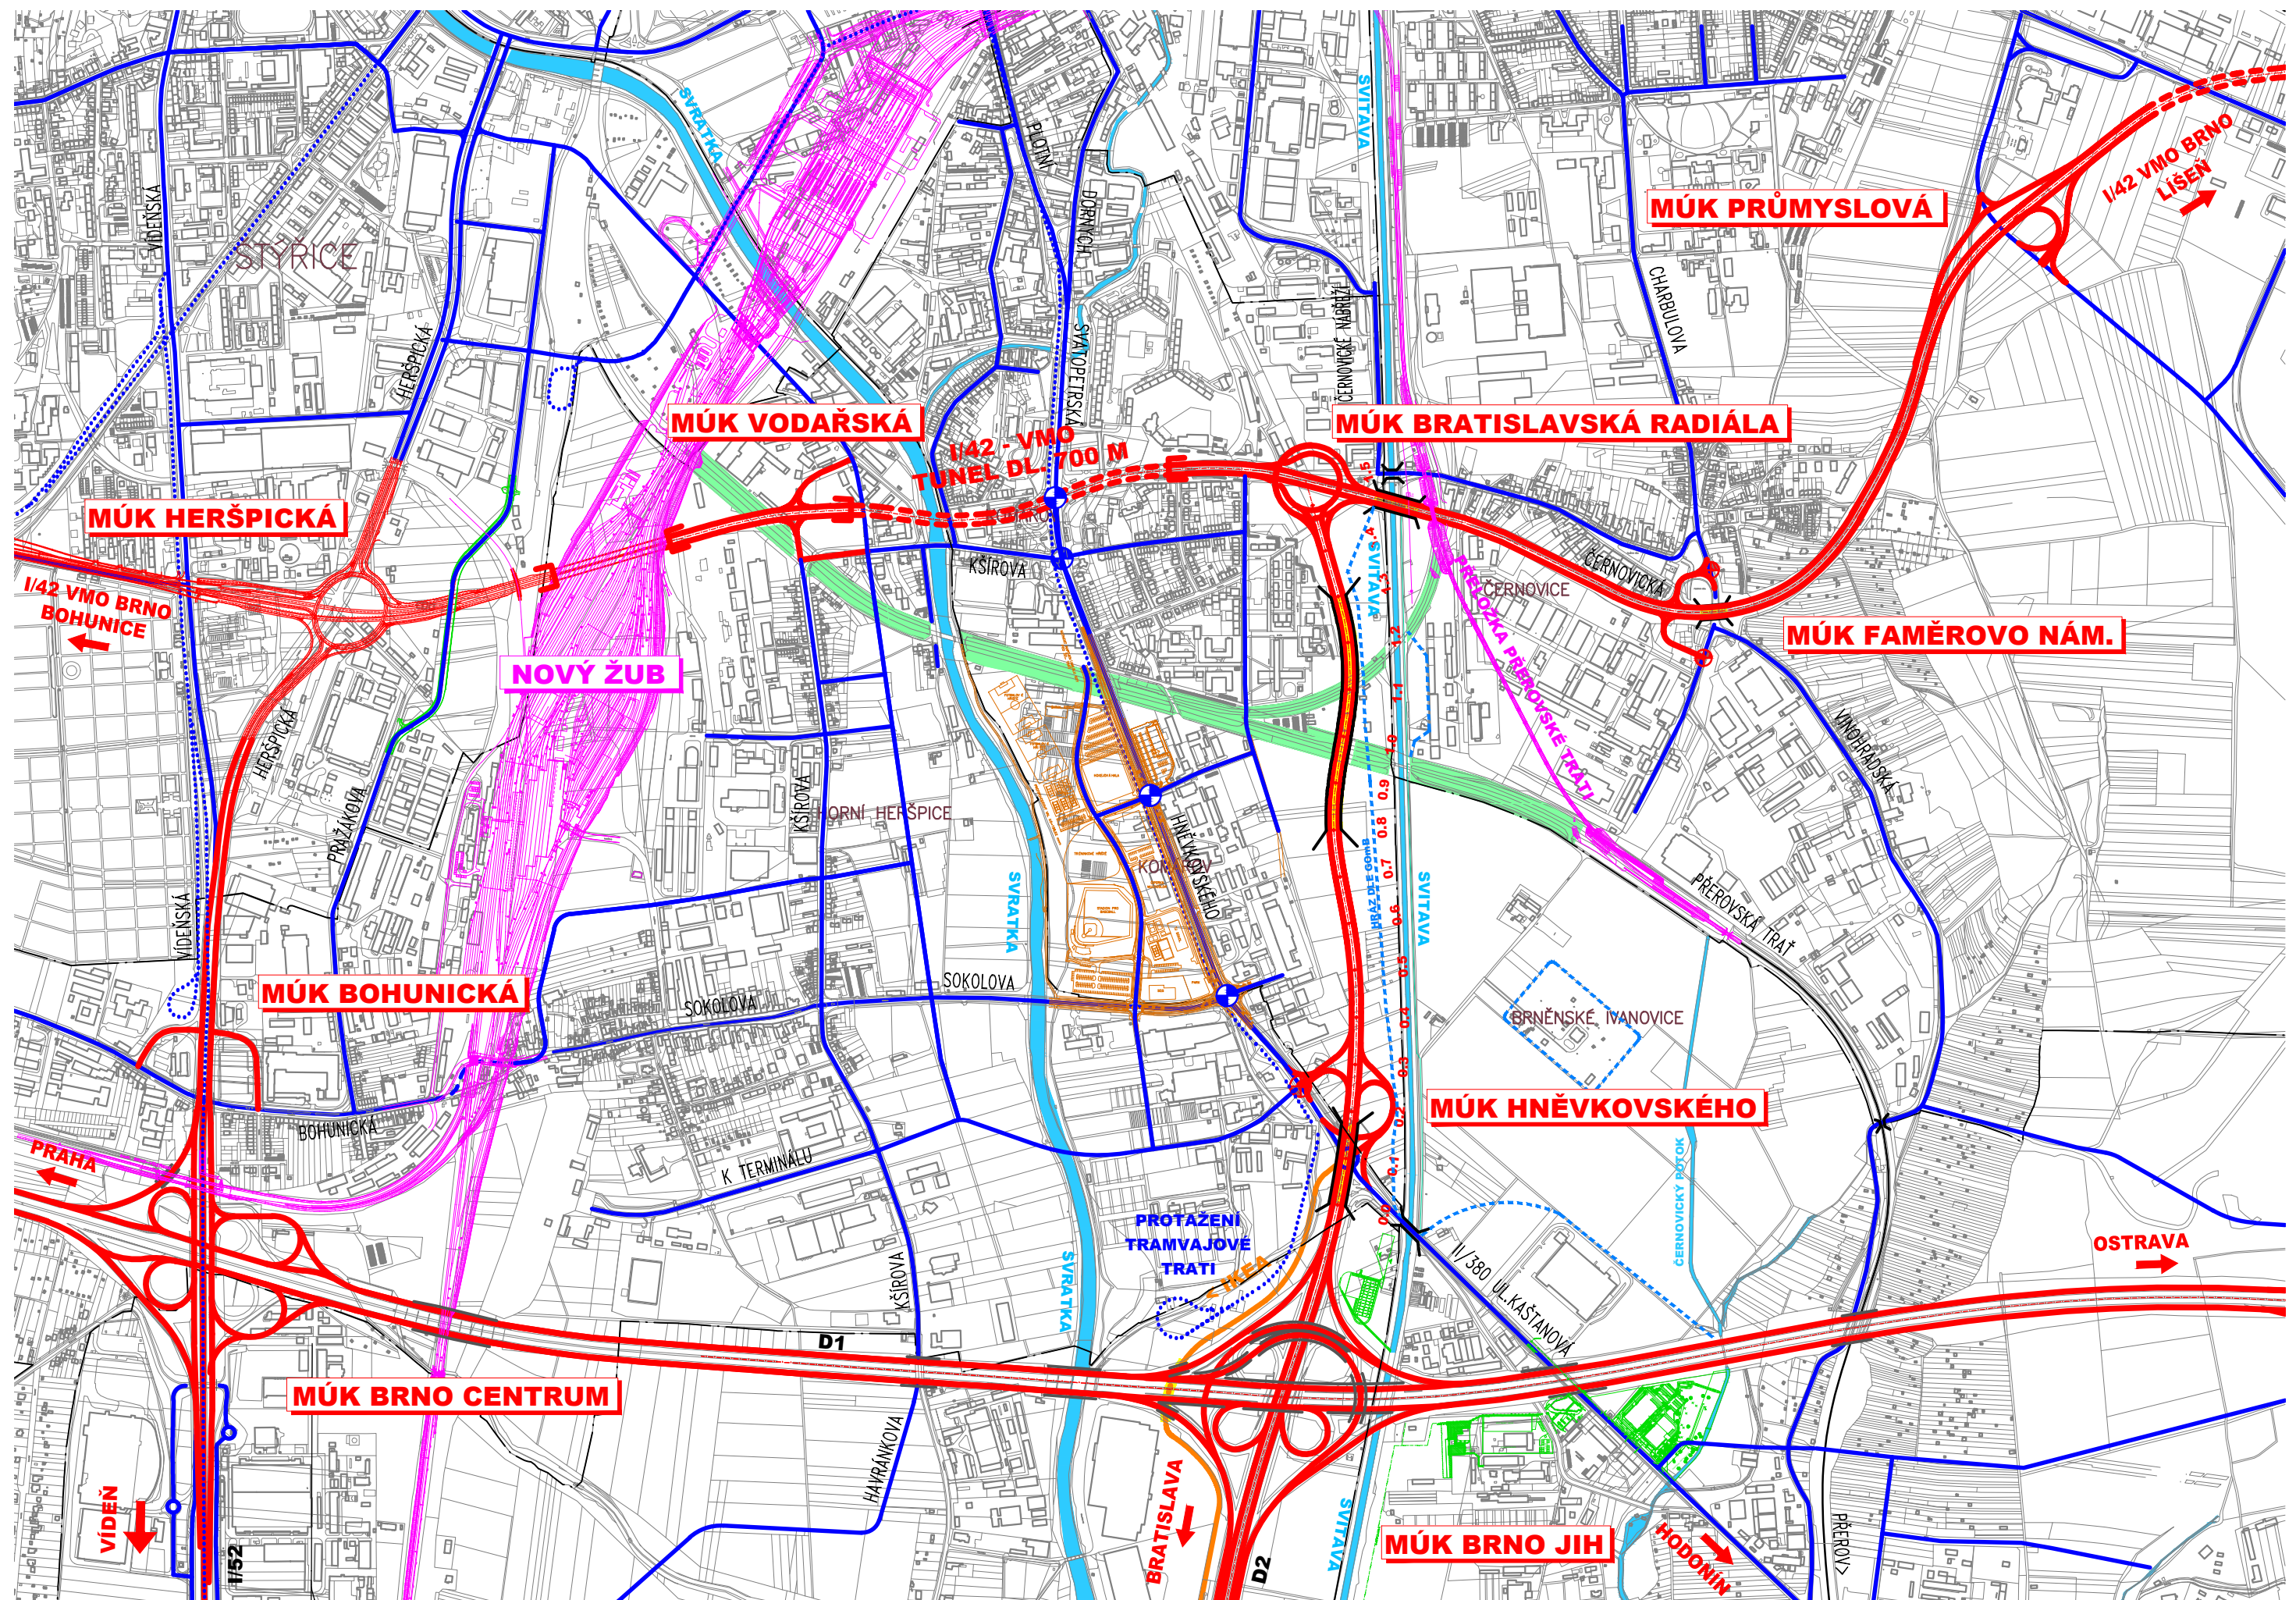

LEGENDA:

- SIL. I. TŘÍDY, D1
- OSTATNÍ KOMUNIKACE
- NAPOJENÍ IKEA

- PP HRÁZ
- ŽELEZNICE
- ŽELEZNICE V RÁMCI ŽUB
- TRAM
- ŘEKY

CHARAKTERISTIKA:

- D1 - ZKAPACITNĚNÍ
- I/41 PO PŘESTAVBĚ ŽUB

VARIANTA ÚP