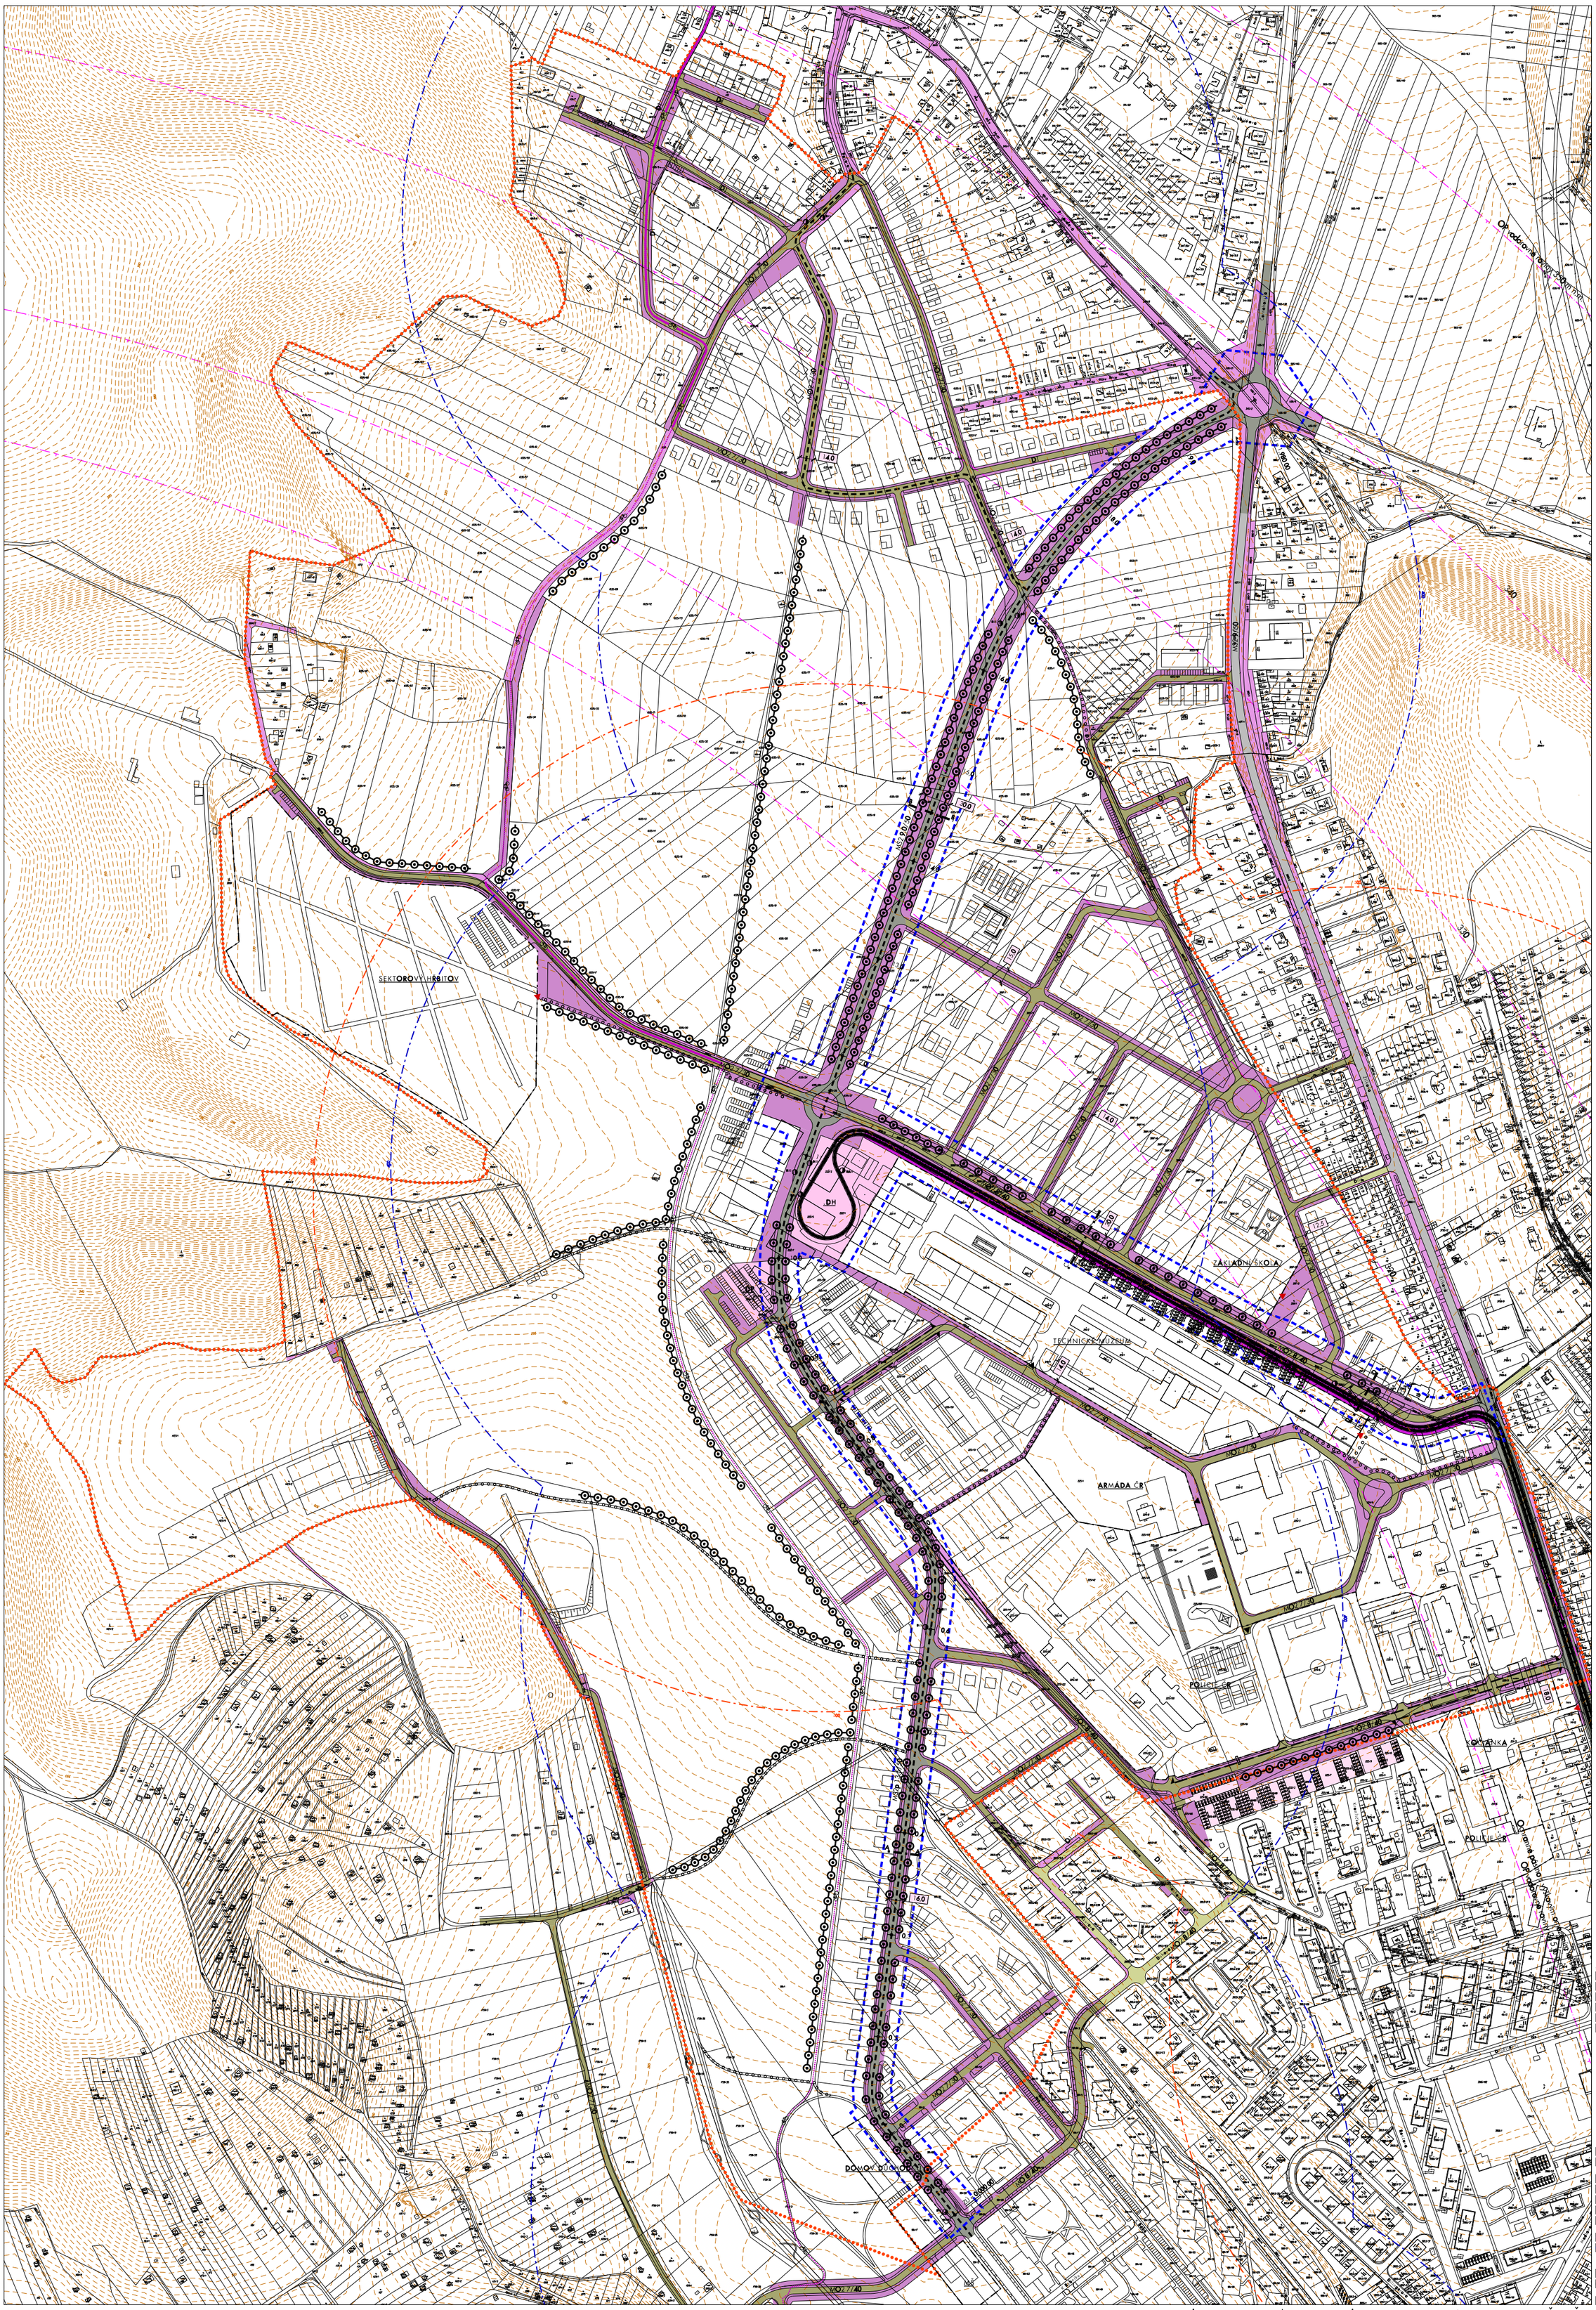

S

Urbanistická studie IVANOVICE - ŘEČKOVICE - MEDLÁNKY

NÁVRH ŘEŠENÍ DOPRAVY

ZHOTOVITEL	Ing.arch. Zbyněk Pech Ing.arch. Jiří Fixel	SPOLUPRÁCE	Ing. Jiří Matula	OBJEDNATEL	Statutární město Brno
ČÍSLO SMLOUVY	67066037	DATUM	říjen 2006	MĚŘÍTKO	1 : 2 000

atelier ERA urbanismus a architektura sdružení architektů Fixel&Pech

9