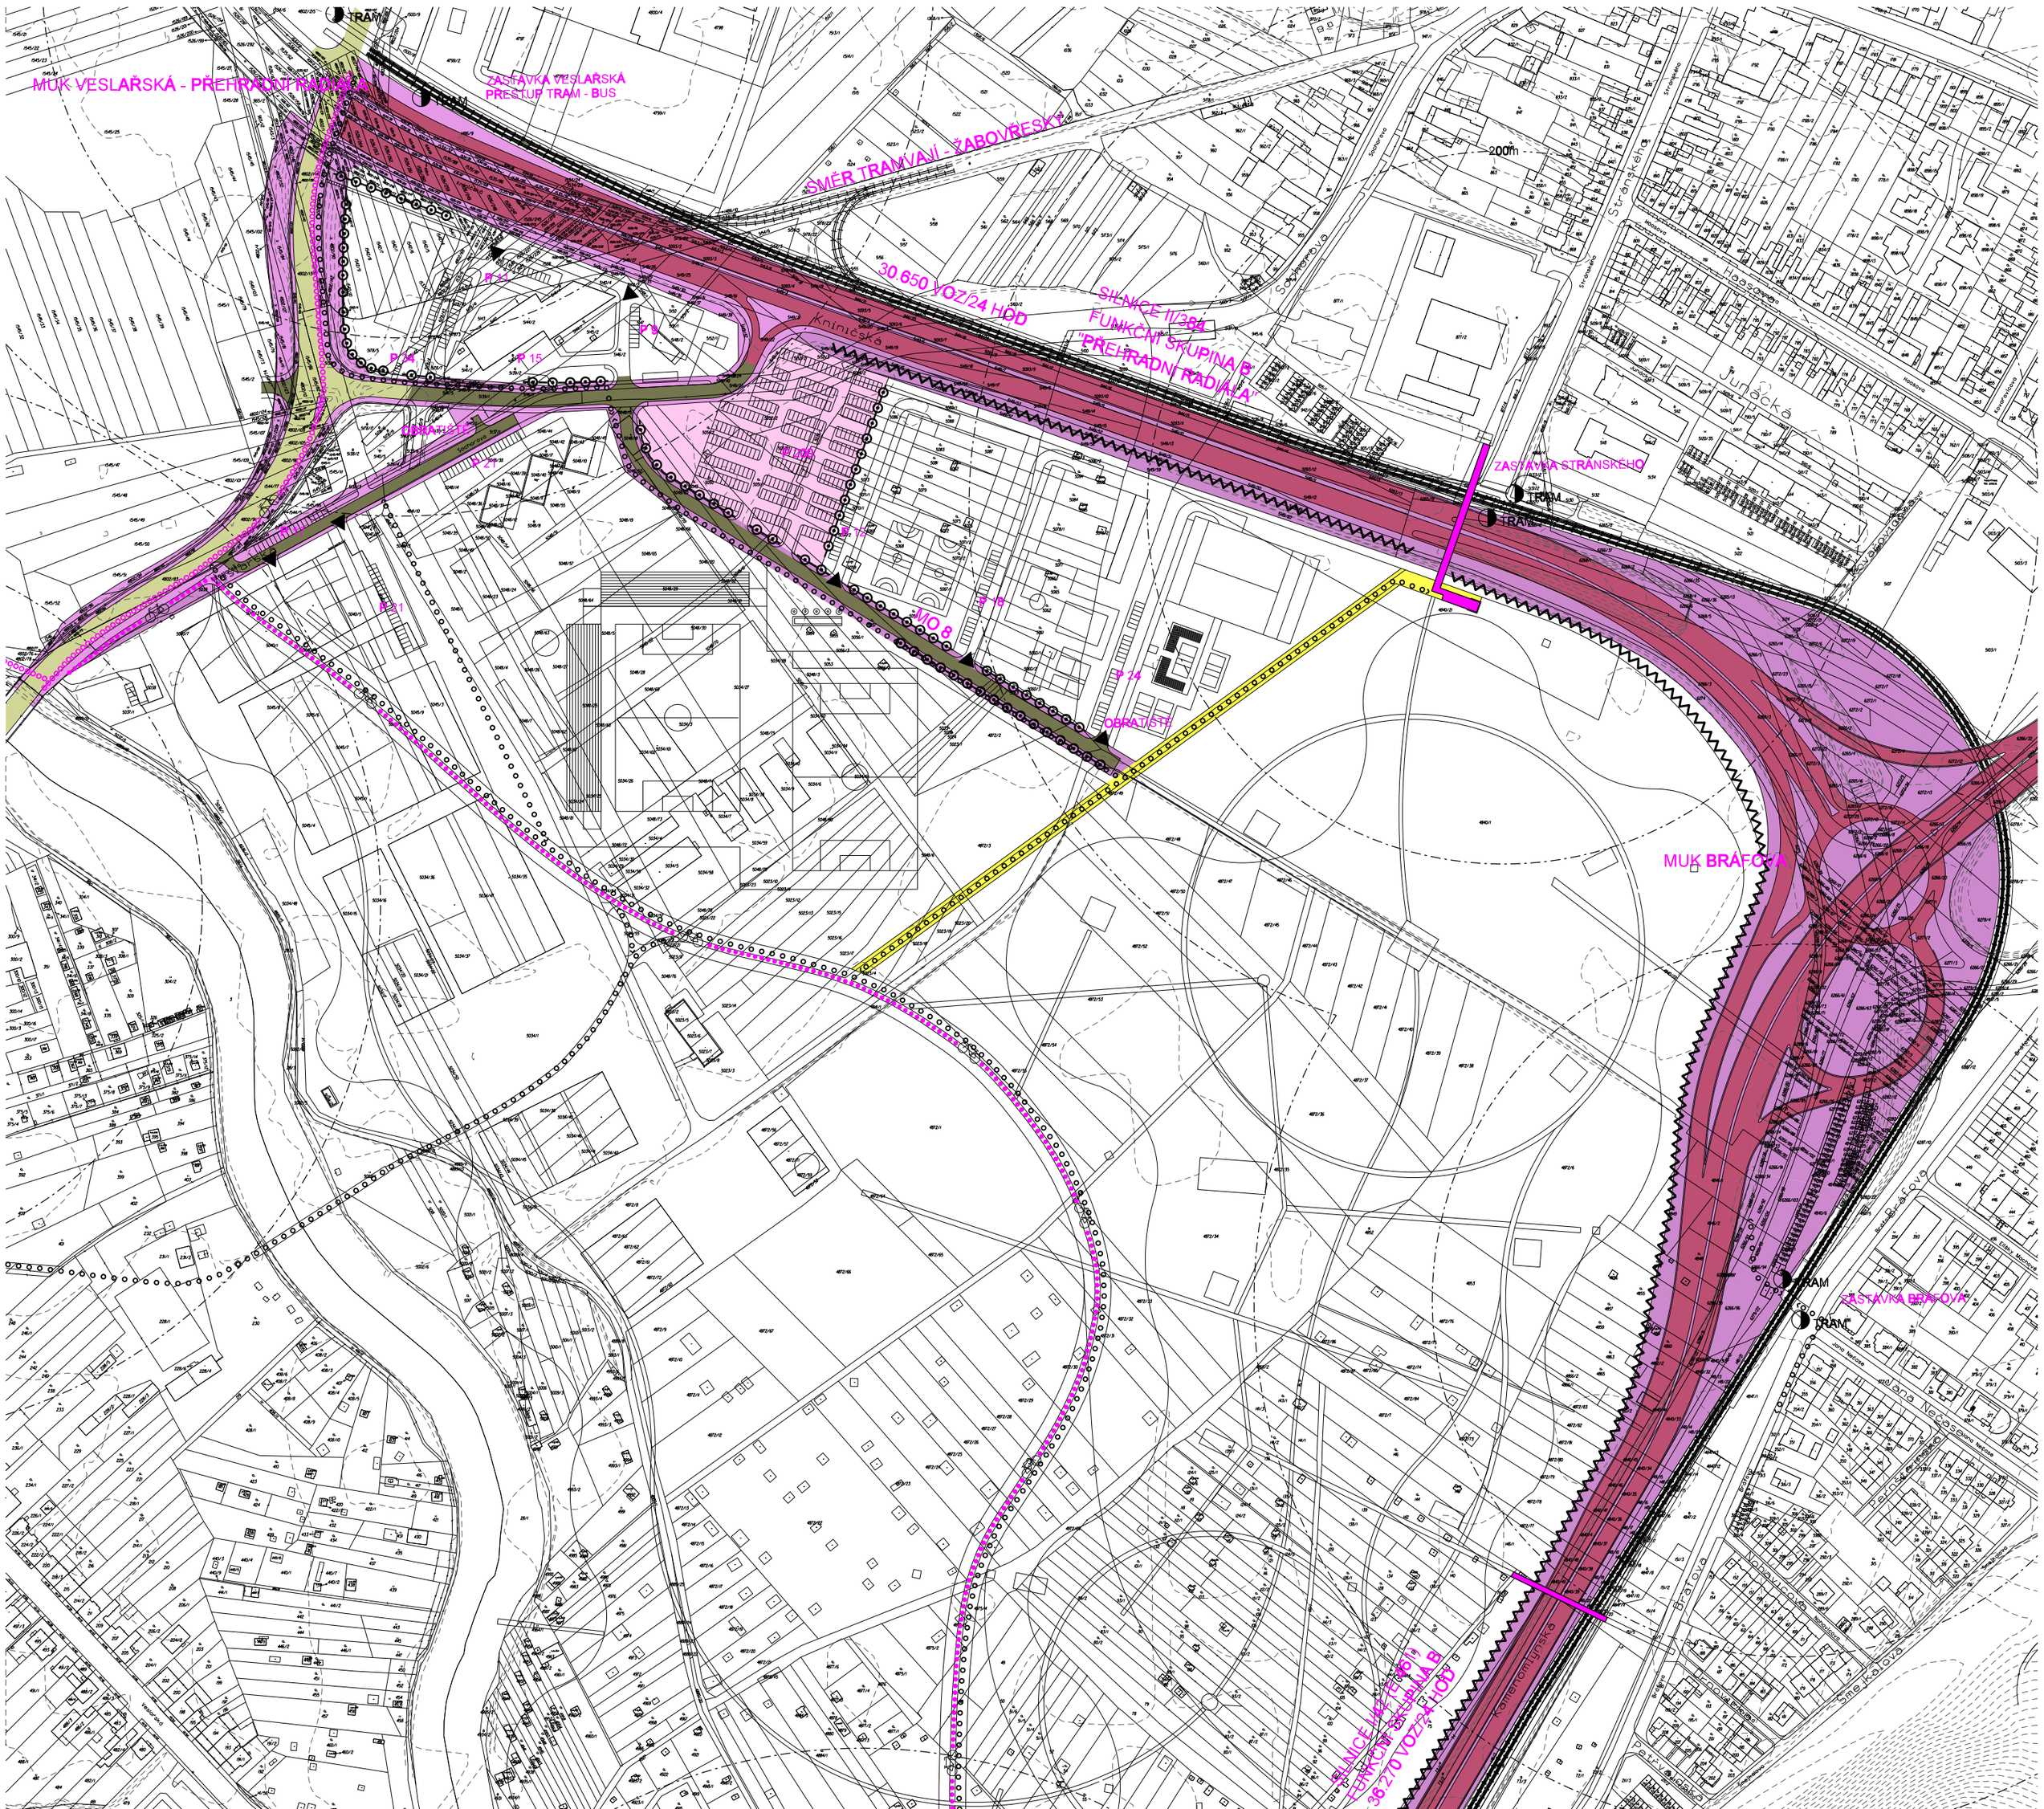

stav	návrh	
		plochy a objekty dopravy
		veřejné dopravní plochy
		plochy pěší a cyklistické dopravy
		rychlostní komunikace
		obslužné komunikace
		tratě kolejové MHD (tramvaj)
		tramvajový tunel
		zastávka MHD
		izochrona dostupnosti MHD
		protihluková opatření
		vjezd do areálu
	P 45	parkování na terénu
		mimoúrovňový přechod
		cyklistické stezky
		cyklistické trasy
		hlavní pěší vztahy

urbanistická část

Prověřovací studie ŽABOVŘESKÉ LOUKY - I. ETAPA

NÁVRH DOPRAVY

OBJEDNATEL	Statutární město Brno	DATUM	prosinec 2006
ČÍSLO SMLOUVY	67066048	MĚŘÍTKO	1 : 2 000

ZHOTOVITEL
ATELIER ZAHRADNÍ A KRAJINÁŘSKÉ ARCHITEKTURY SENDLER - BABKA
Ing. Zdeněk Sendler, Ing. Václav Babka, Ing. Ondřej Nečaský

SPOLUPRÁCE
atelier ERA urbanismus a architektura
sdružení architektů Fixel&Pech
Ing. arch. Zbyněk Pech, Ing. arch. Jiří Fixel