


ÚZEMNÍ STUDIE VINOHRADY - ŠEDOVA

Dopravní infrastruktura

5

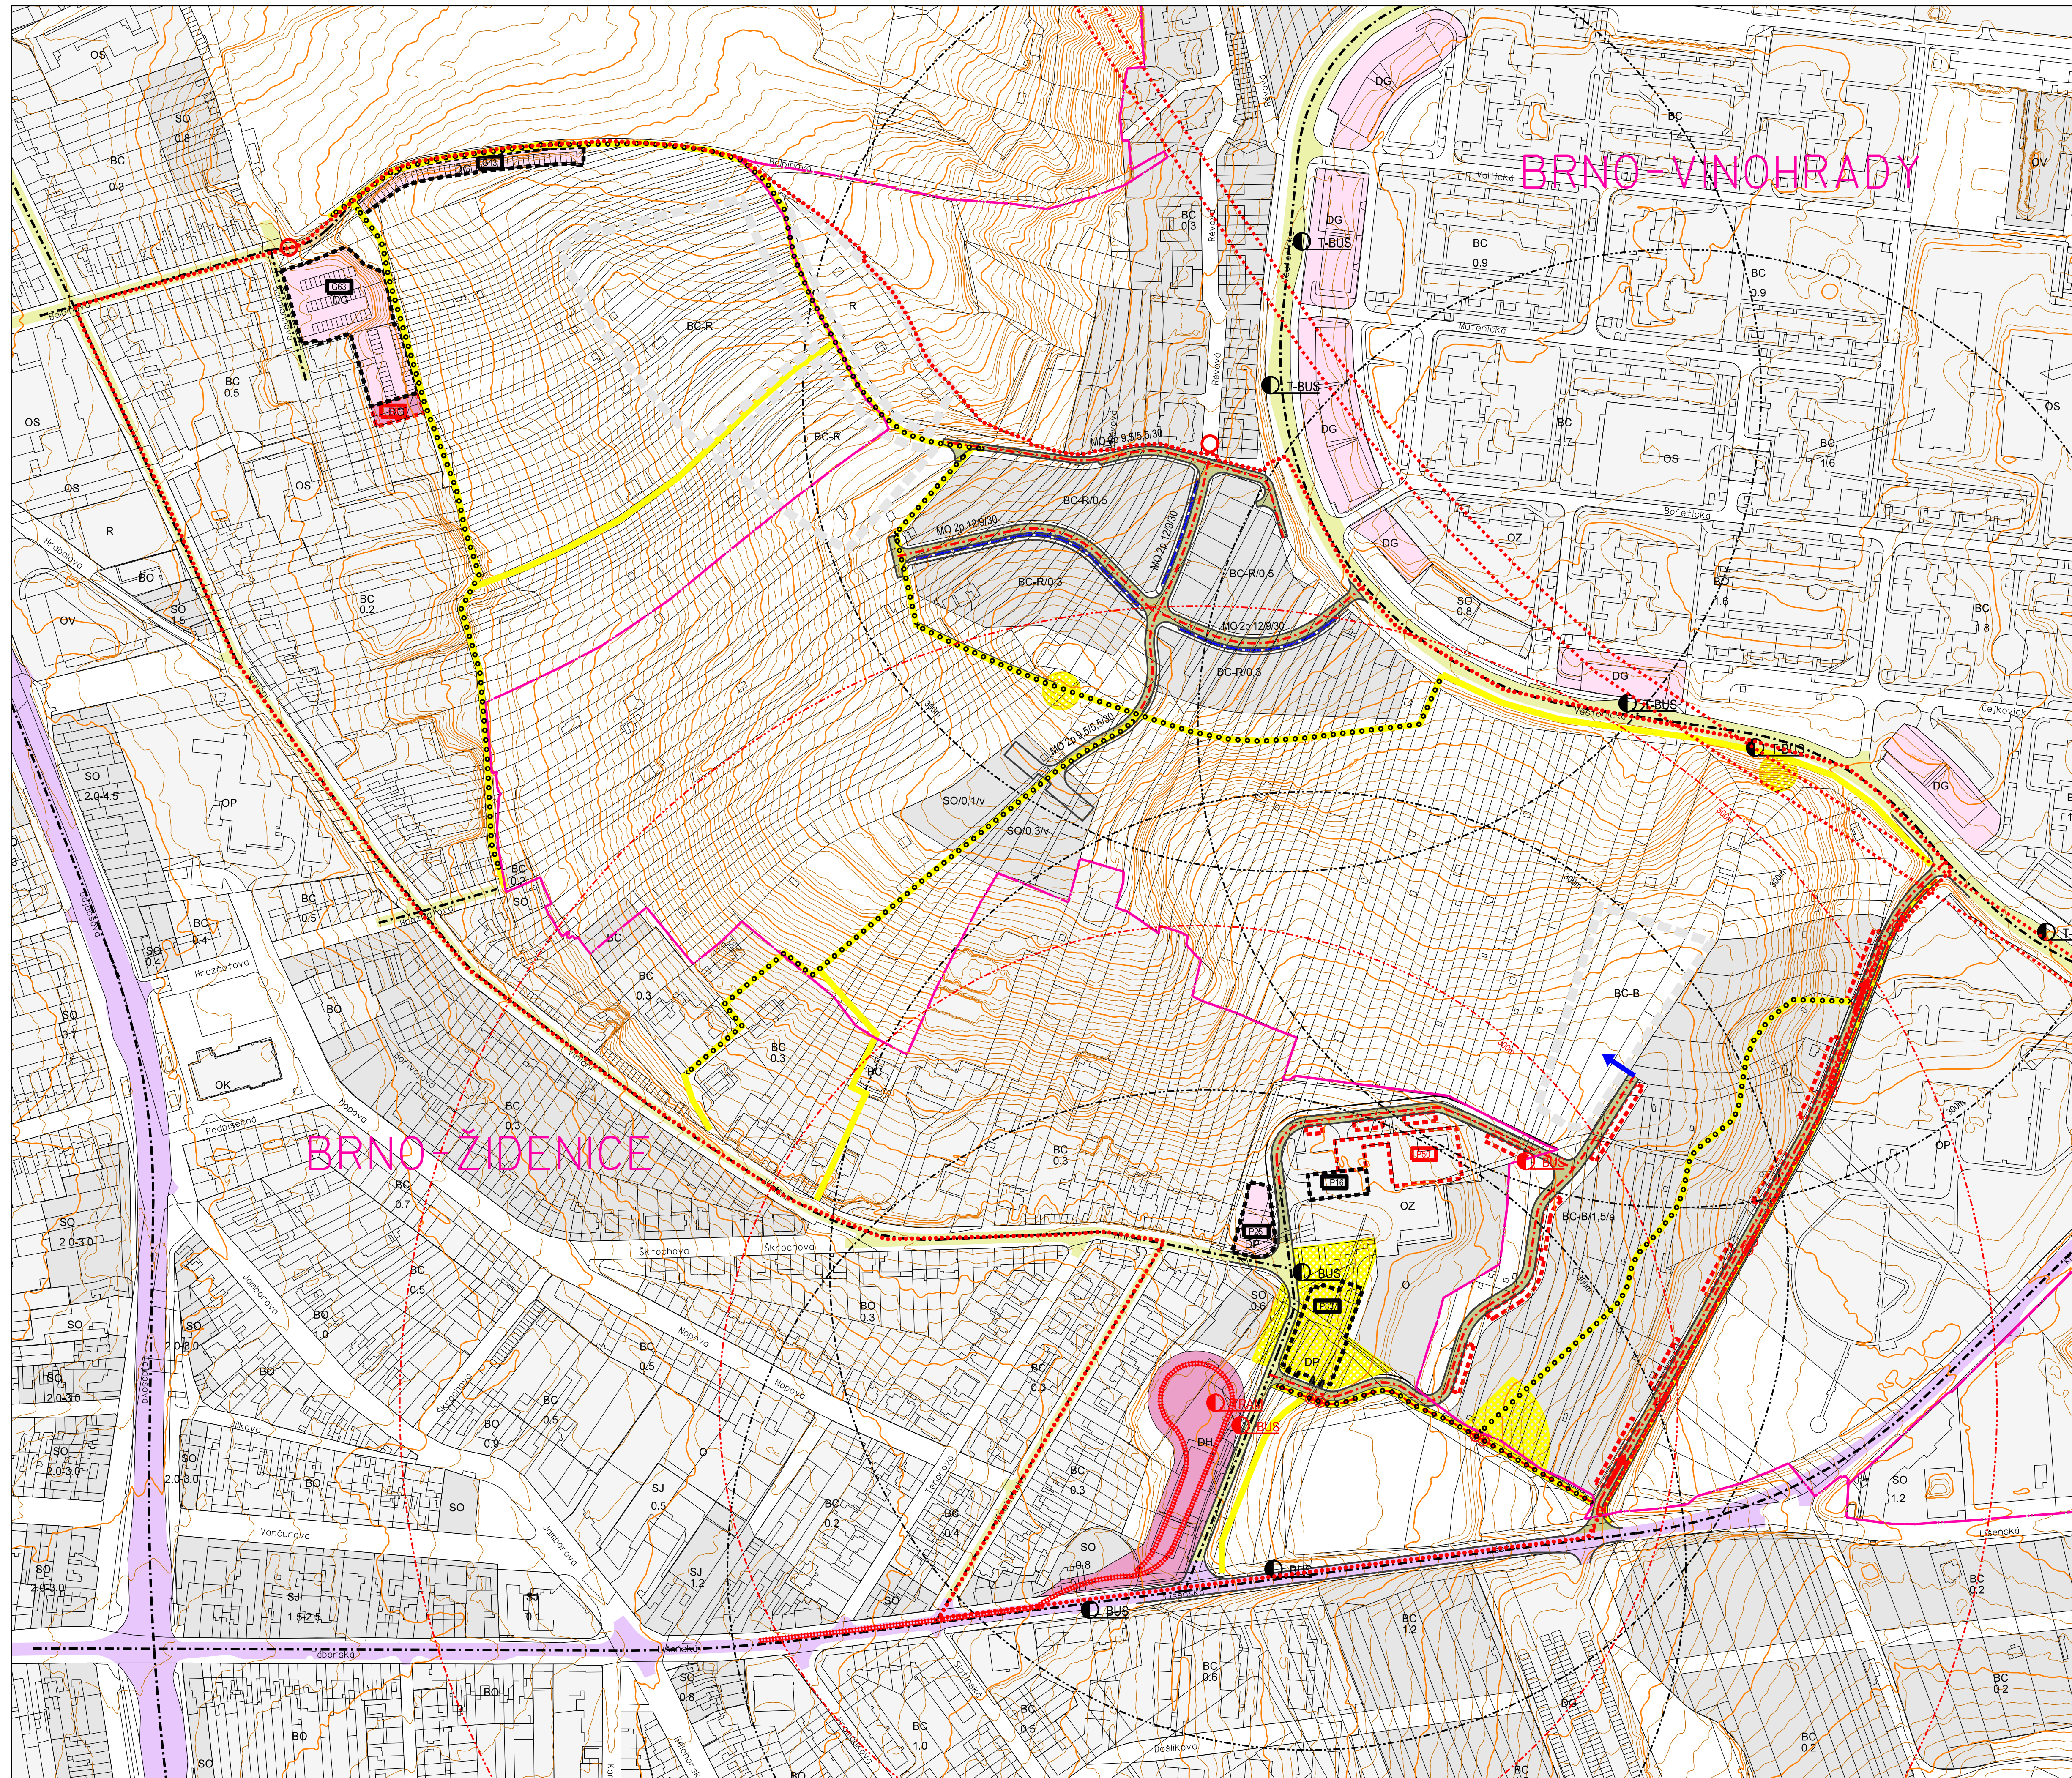

DOPRAVA		
stáb.	navr.	
		MÍSTNÍ KOMUNIKACE FUNKČNÍ SKUPINY B
		MÍSTNÍ KOMUNIKACE FUNKČNÍ SKUPINY C
		ÚČELOVÉ KOMUNIKACE
		TRÁŤ TRAMVAJE VEDENÁ V ULIČNÍM PROFILU
		TUNEL VMO
		CYKLISTICKÁ DOPRAVA - SAMOSTATNÉ STEZKY
		PĚŠÍ TRASY
		HLAVNÍ PĚŠÍ TRASY
		VEŘEJNÁ PROSTRANSTVÍ VYHRAZENÁ PRO PĚŠÍ
		ZASTÁVKA HROMADNÉ DOPRAVY
		DOSTUPNOST ZASTÁVEK HD
		DOPRAVA V KLIDU
		PARKOVÁNÍ PODELNĚ
		ORGANIZAČNÍ OPATŘENÍ : omezení vjezdu jednosměrná komunikace
		DOPRAVNÍ NAPOJENÍ ÚZEMNÍ REZERVY
		POPIS LINOVÝCH PRVKŮ DOPRAVY
		OSY KOMUNIKACÍ

PLOCHY STAVEBNÍ			
stáb.	navr.	rez.	
			PLOCHY REZIDENČNÍ
			PLOCHY DOPRAVY

STAVEBNÍ VYUŽITÍ			
regulační kód	typ zástavby	míra stavebního využití (IPP)	typ zástavby
BC-B/1.5/a	v - stavby volně stojící		a - stavby vytvářející areál, soubor staveb
		kód funkční regulace využití pozemku	

DOPLŇUJÍCÍ ZNAČKY	
	hranice řešené plochy
	hranice městských částí
	názvy městských částí

ÚZEMNÍ STUDIE "VINOHRADY - ŠEDOVA"

DOPRAVNÍ INFRASTRUKTURA			
POŘIZOVATEL:	MAGISTRÁT MĚSTA BRNA Odbor územního plánování a rozvoje		
ZPRACOVATEL:	URBANISMUS, ARCHITEKTURA, DESIGN - STUDIO, spol. s r.o.		
smlouva č. 4117052102	1:2000	08/2017	výkres č.: 5