


# ÚZEMNÍ STUDIE VINOHRADY - ŠEDOVA

TECHNICKÁ INFRASTRUKTURA  
vodní hospodářství, energetika

6

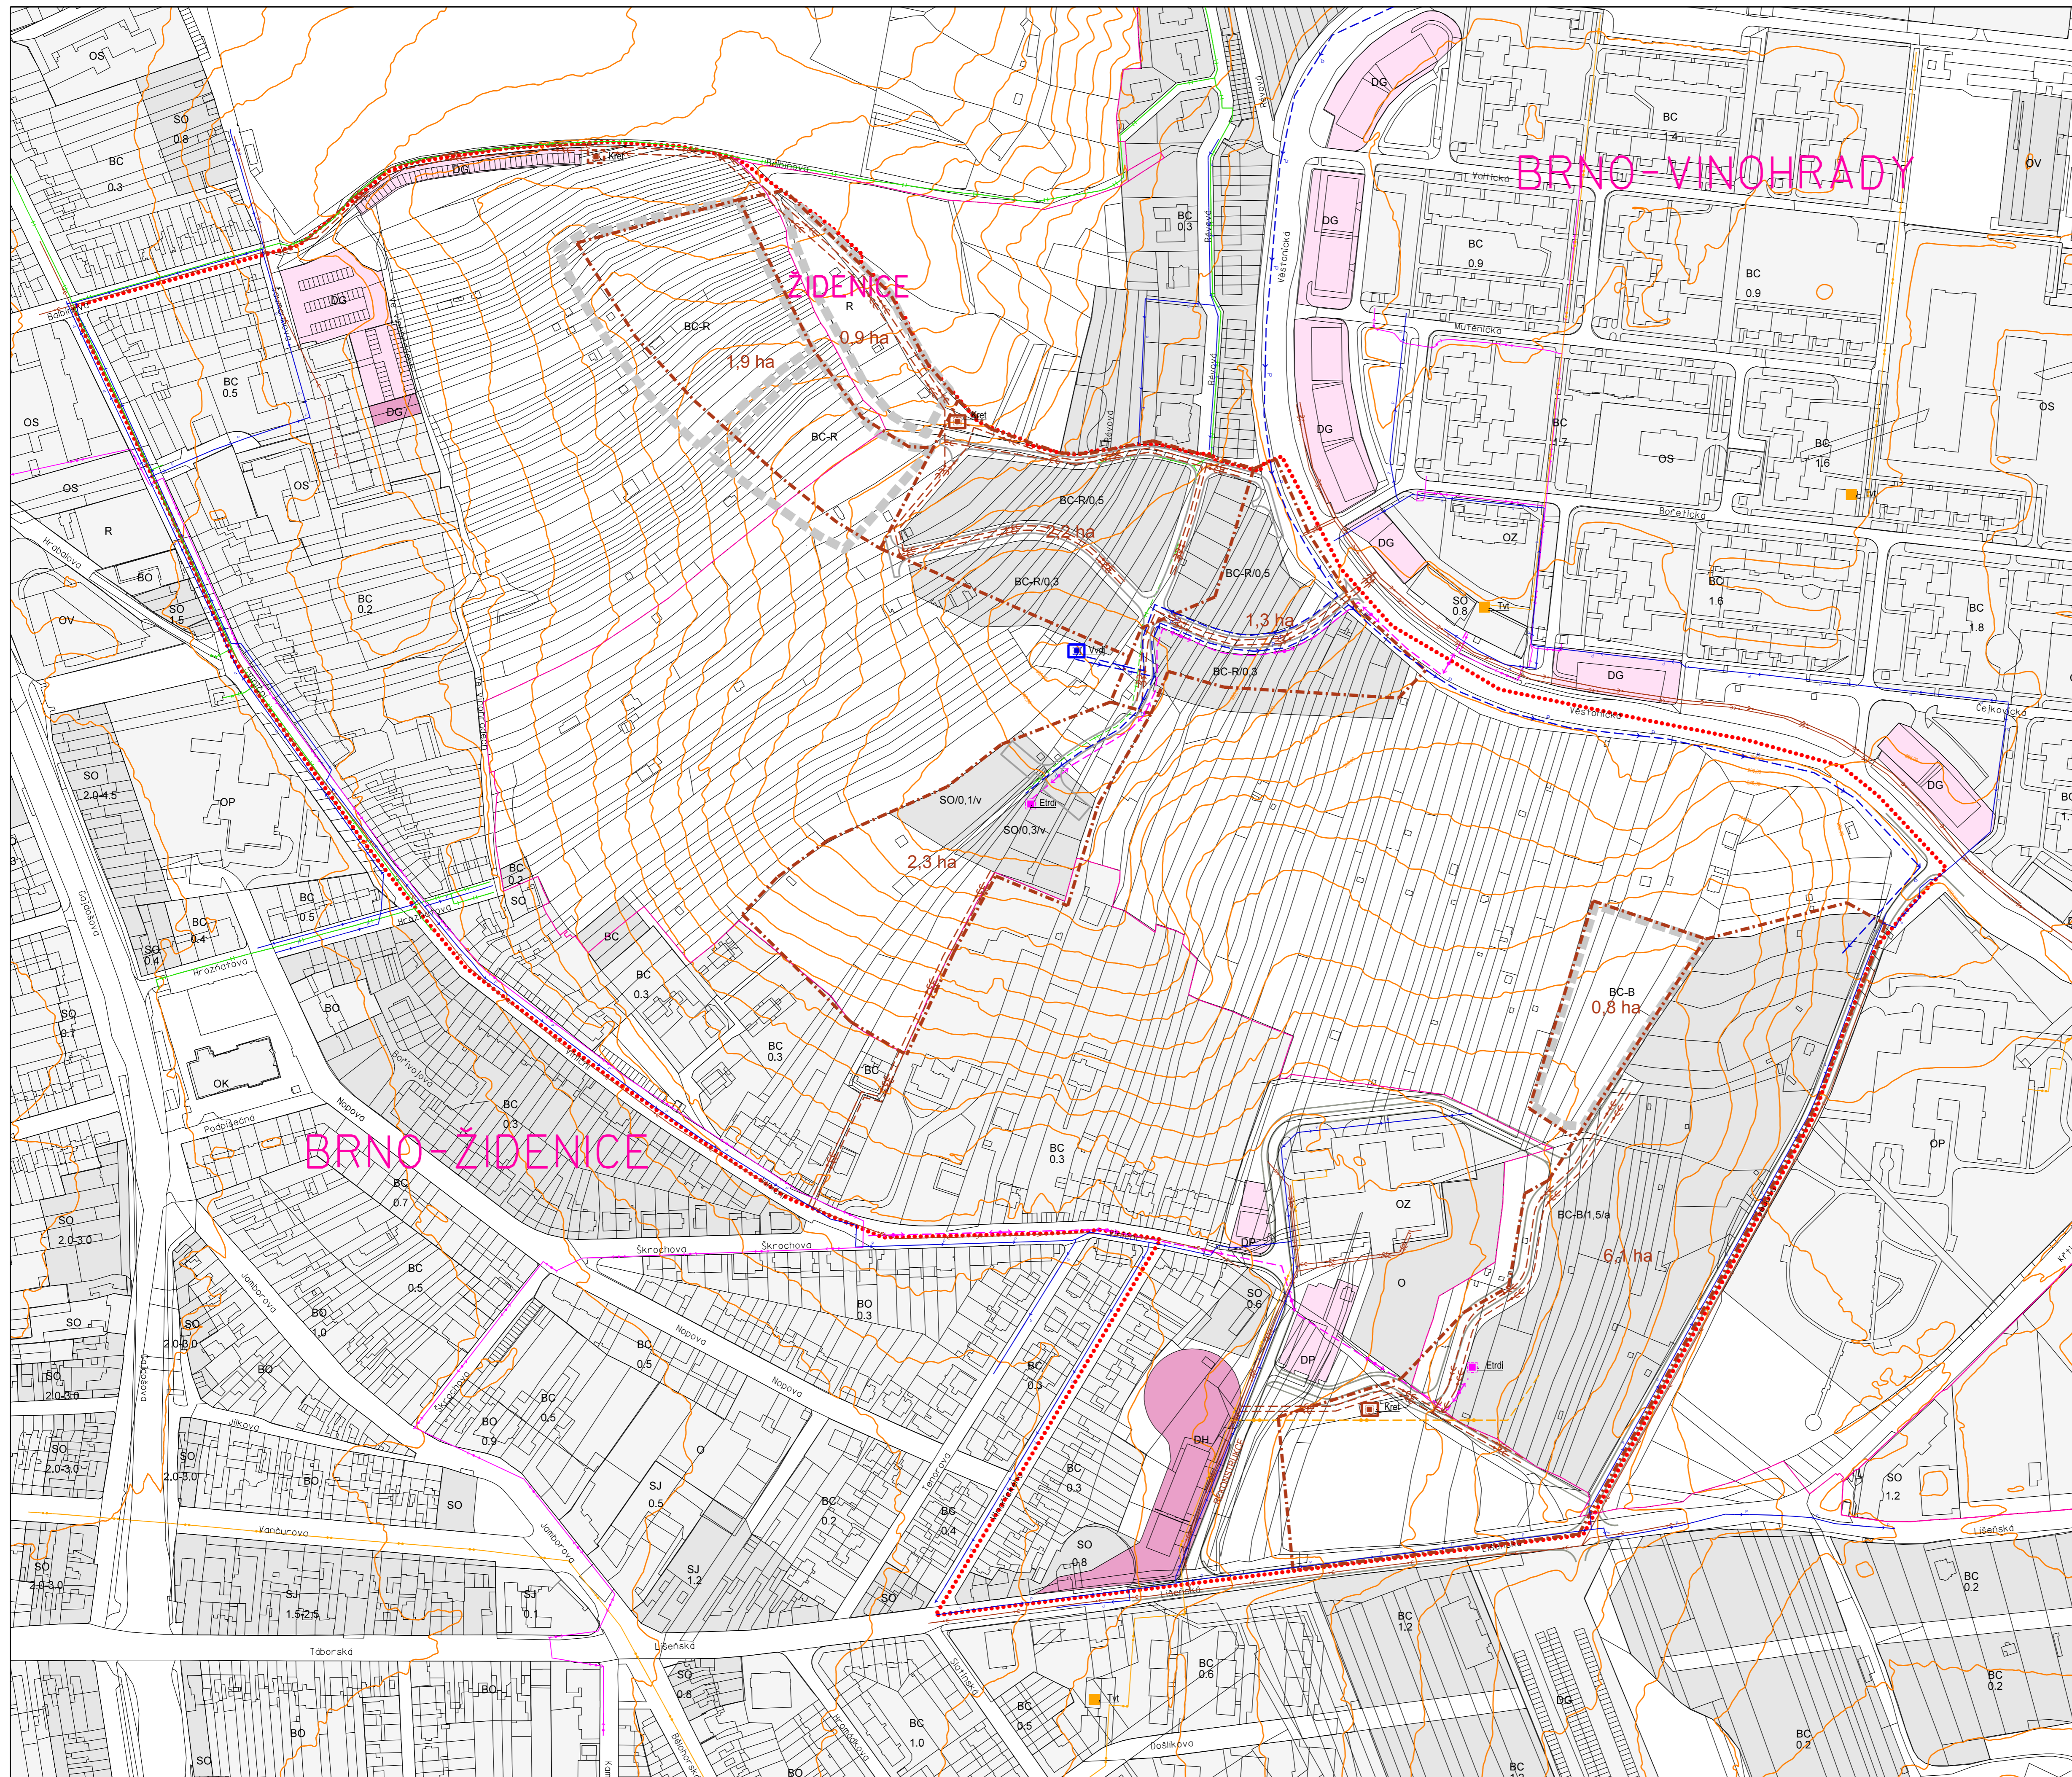

**PLOCHY STAVEBNÍ**

stab.	navr.	rez.	
BC-B	BC-B		PLOCHY ČISTÉHO BYDLENÍ - bytové domy
BC-R	BC-R		PLOCHY ČISTÉHO BYDLENÍ - rodinné domy
SO			SMÍŠENÉ PLOCHY OBCHODU A SLUŽEB
		R	ZVLÁŠTNÍ PLOCHY PRO REKREACI
O			PLOCHY PRO VEŘEJNOU VYBAVENOST
OS			PLOCHY PRO VEŘEJNOU VYBAVENOST - ŠKOLSTVÍ
OP			PLOCHY PRO VEŘEJNOU VYBAVENOST - SOCIÁLNÍ PÉČE
OZ			PLOCHY PRO VEŘEJNOU VYBAVENOST - ZDRAVOTNICTVÍ
DP			VÝZNAMNÁ PARKOVIŠTĚ
DG	DG		HROMADNÉ ODSTAVNÉ A PARKOVACÍ GARÁŽE
		DH	HROMADNÁ DOPRAVA

**Kanalizace**

stav	návrh	rezerva	
			stoka splaškové kanalizace
			stoka dešťové kanalizace
			stoka jednotné kanalizace
			retenční nádrž
			hranice rozvodů kanalizace

**Voda**

			vodovodní řád
			vodojem

**Plyn**

			STL plynovod
--	--	--	--------------

**Elektro**

			podzemní vedení VN 22 kV
			transformovna distribuční

**Teplo**

			horkovodní potrubí podzemní
			výměník tepla

**STAVEBNÍ VYUŽITÍ**

BC-B1, S/a	regulační kód	typ zástavby:

míra stavebního využití (IPP)  
kód funkční regulace využití pozemku

typ zástavby:  
v - stavby volně stojící  
a - stavby vytvářející areál, soubor staveb

**DOPLŇUJÍCÍ ZNAČKY**

	hranice řešené plochy
	hranice katastrálních území
	názvy katastrálních území
	hranice městských částí
	názvy městských částí

**ÚZEMNÍ STUDIE "VINOHRADY - ŠEDOVA"**

TECHNICKÁ INFRASTRUKTURA  
vodní hospodářství, energetika

POŘIZOVATEL: MAGISTRÁT MĚSTA BRNA  
Odbor územního plánování a rozvoje

ZPRACOVATEL: URBANISMUS, ARCHITEKTURA, DESIGN - STUDIO,  
spol. s r.o.

smlouva č. 4117052102 1:2000 08/ 2017 výkres č.: 6