


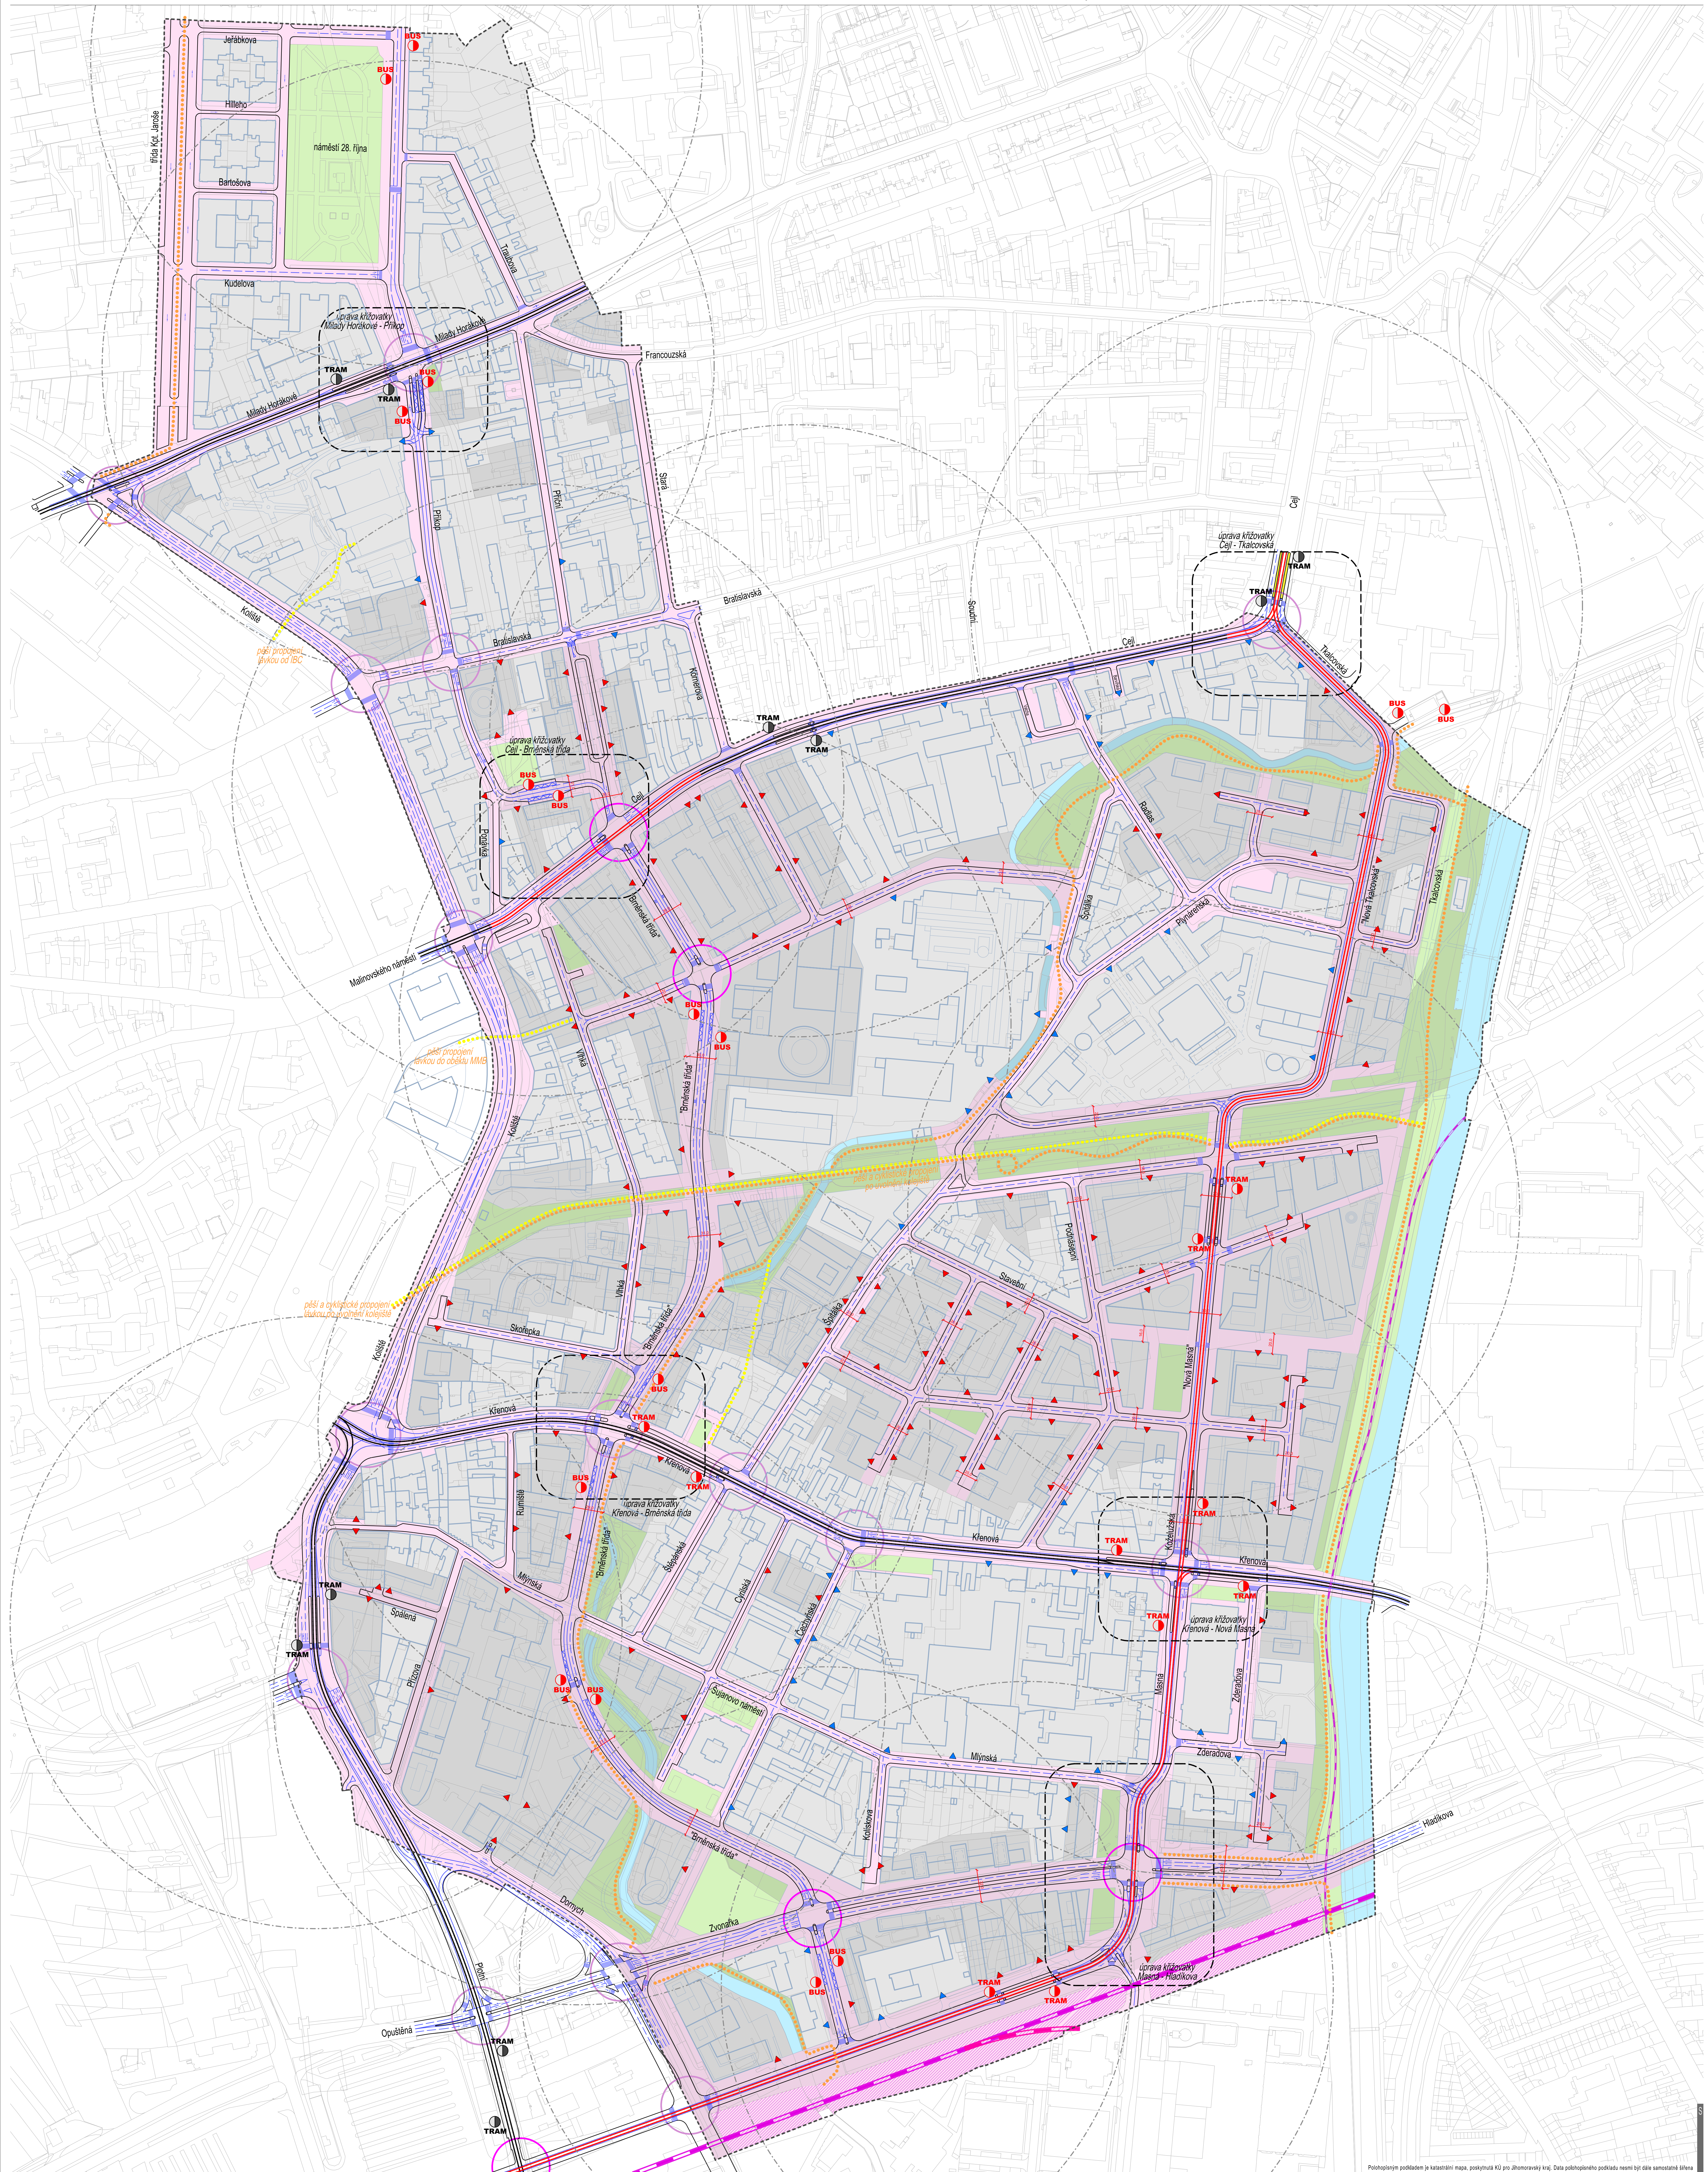

L E G E N D A

VYUŽITÍ ÚZEMÍ	
stav	návrh
	stavební pozemky
	pozemky dopravy silniční + pozemky komunikací a prostranství místního významu
	pozemky železnice
	pozemky městské zeleně
	pozemky vodních ploch a vodních toků

DOPRAVA		
stav	návrh	
		tramvaj
		zastávky MHD
		Izochrony dostupnosti zastávek MHD 300 m
		směr automobilové dopravy v křižovatkách
		přechody
		dopravní obsluha zastávky
		pořadovaná šířka veřejného prostoru /uličního profilu/
		světelné řízení křižovatky
		železnice
		vlečka

HRANICE

Název akce	ÚZEMNÍ STUDIE - Přestavba zóna Špitálka a okolí	
Statutární město Brno	Obor územního plánování a rozvoje, Magistrát města Brna	
Označení a pořadové číslo	Zhodnotitel: Ing. arch. Zbyněk Pech statist. ERA, sdružení architektů Fivel & Pech	Autori: Ing. arch. Zbyněk Pech, Ing. arch. Jiří Fivel Ing. Vladislav Novák, Ph.D.
Spoluorganizátor:	NÁVRH DOPRAVY	Data odeslání e-mailed: 1 : 2 000 03/2021