


ÚZEMNÍ STUDIE Přestavbová zóna Špitálka a okolí

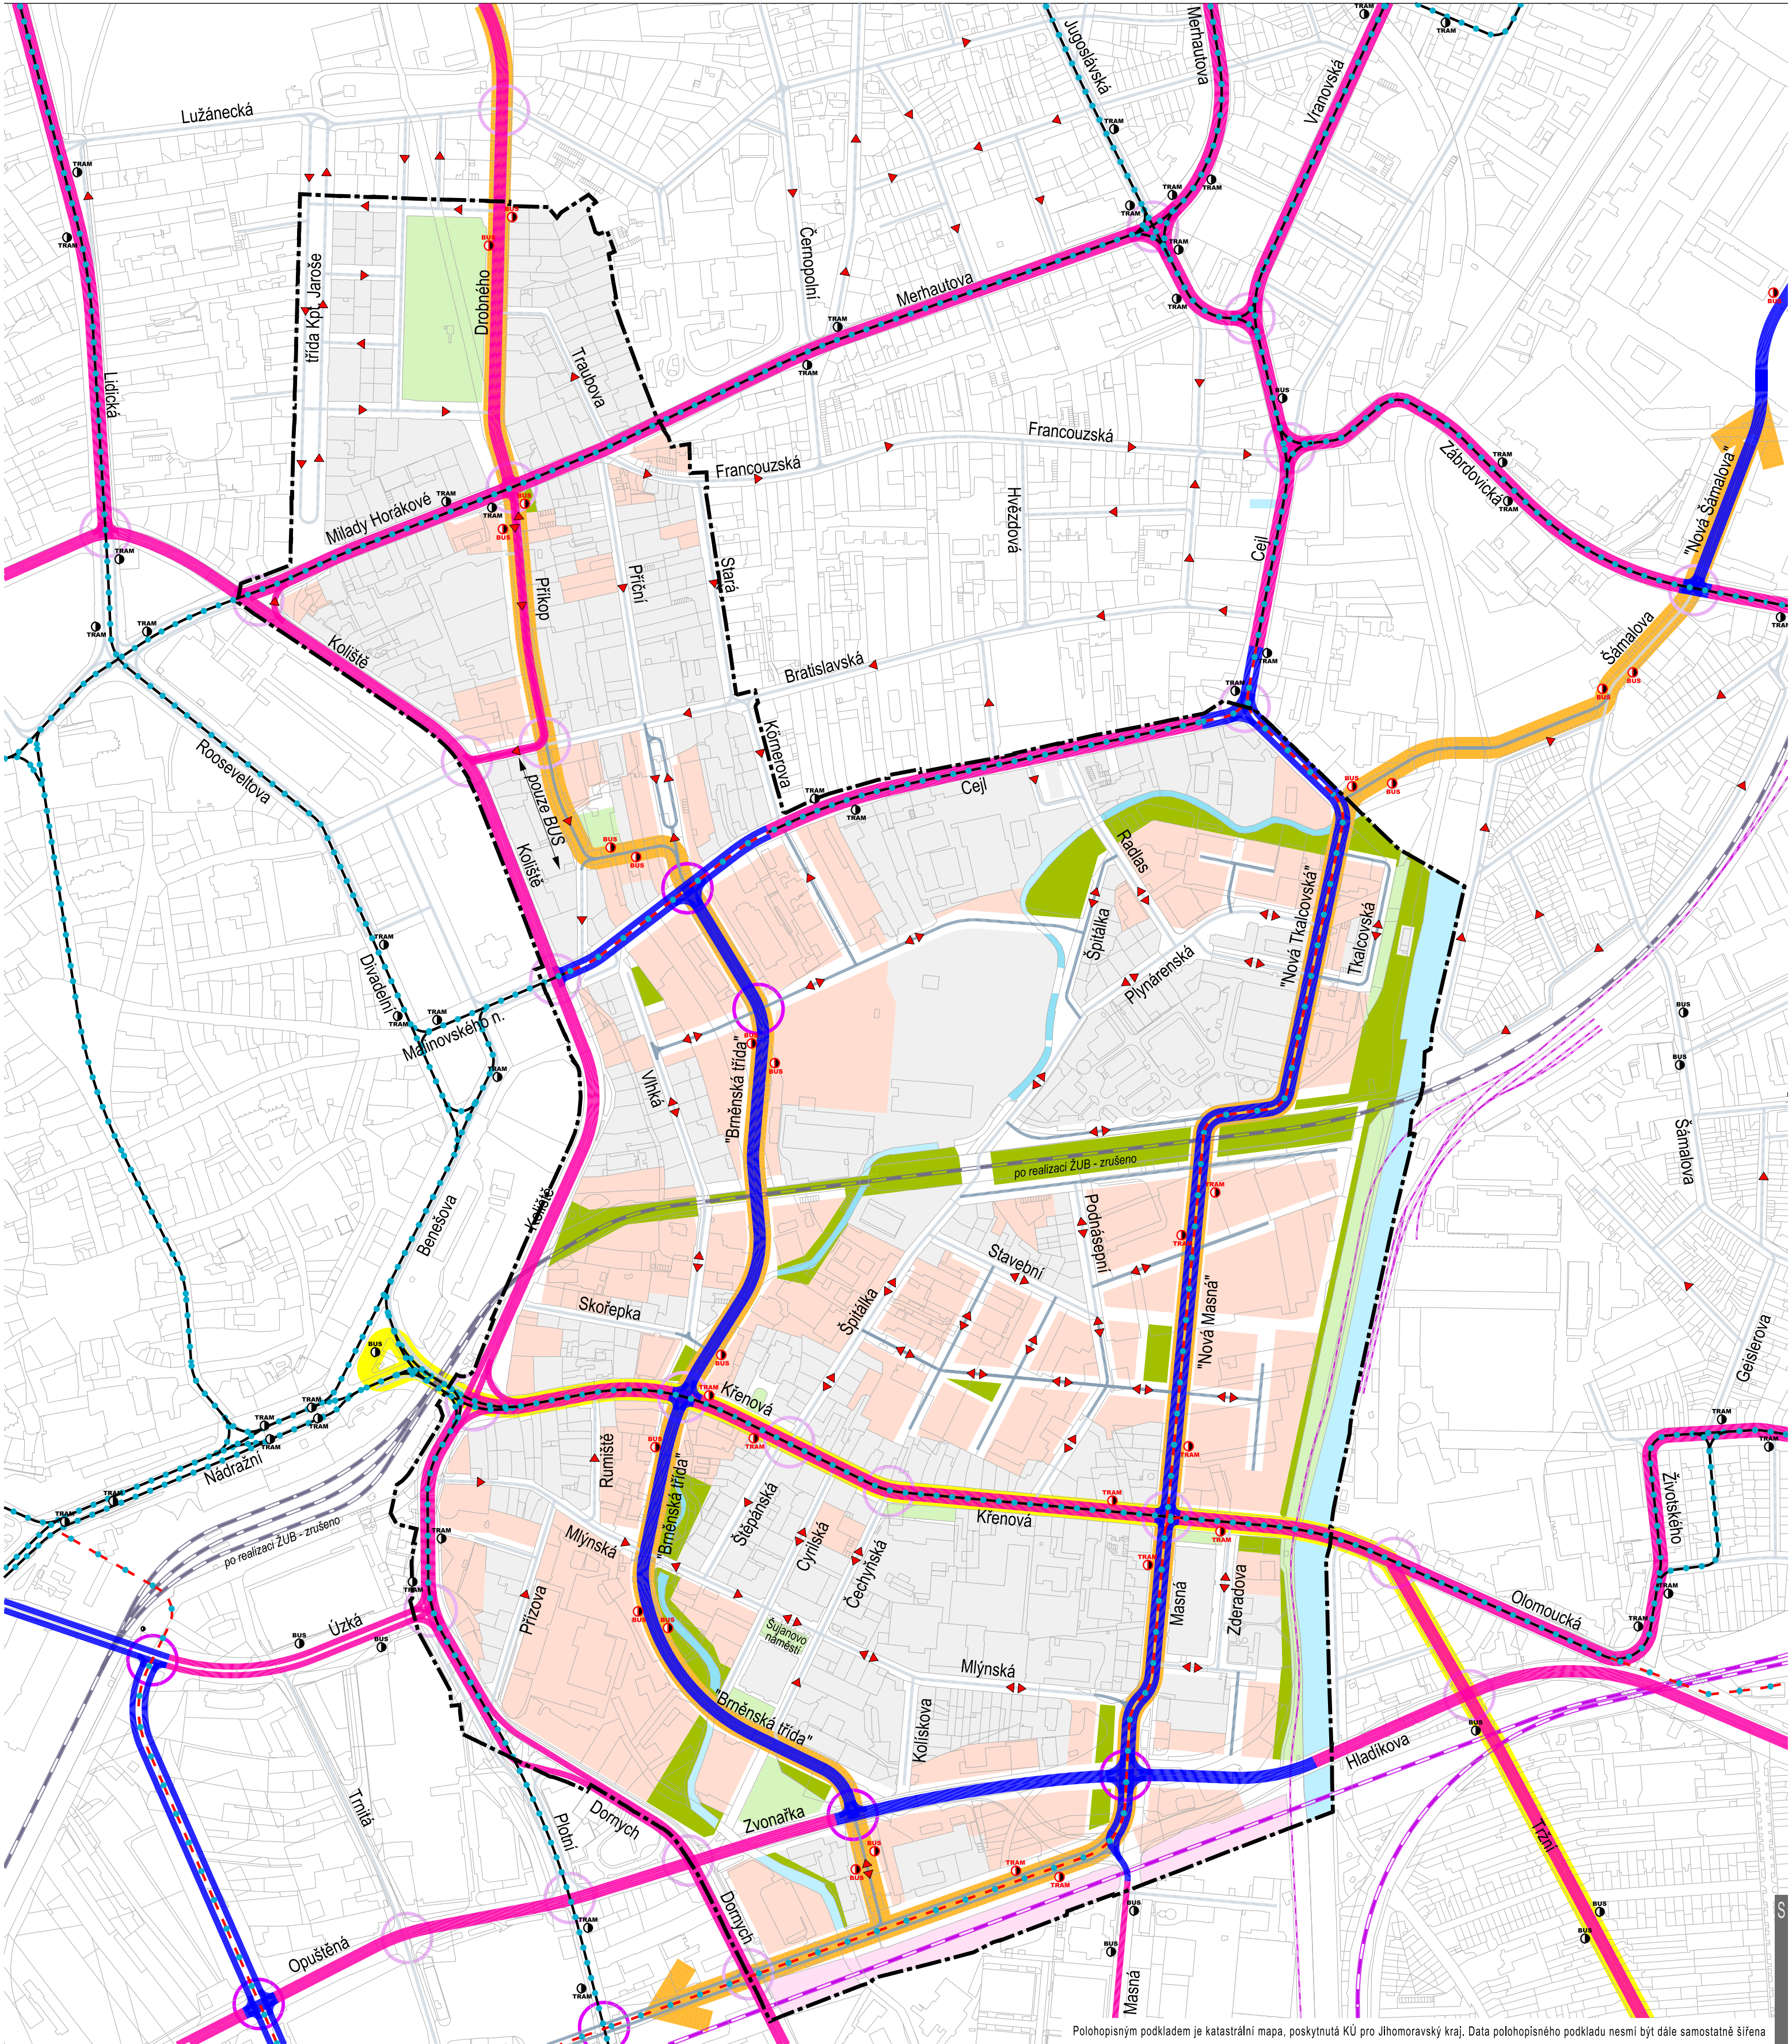

LEGENDA

VYUŽITÍ ÚZEMÍ		KONCEPCE DOPRAVY	
stab.	navr.	stab.	navr.
		významné městské komunikace	
		obslužné komunikace	
		směr automobilové dopravy	
		železnice - trať, vlečka / návrh - zrušeno	
		trasy tramvajové dopravy	
		hlavní trasy busové dopravy	
		zastávky HD	
		světelně řízené křižovatky	

HRANICE	
stab.	navr.
	hranice řešeného území

ÚZEMNÍ STUDIE - Přestavbová zóna Špitálka a okolí	
Statutární město Brno Odbor územního plánování a rozvoje, Magistrát města Brna	
Objevitel a pořizovatel:	
Zhotovitel: Ing.arch. Zbyněk Pech atelier ERA, sdružení architektů Fixel a Pech	Autofi: Ing.arch. Zbyněk Pech, Ing.arch. Jiří Fixel Ing. Vlastislav Novák, Ph.D.
Spolupráce:	
NÁVRH DOPRAVY - koncepce funkčních subsystémů	CÍLOVÝ STAV
Číslo výkresu:	Název výkresu:
1 : 5 000	03/2021
Mřížka:	Datum:
Číslo paré:	