


L E G E N D A

- VYUŽITÍ ÚZEMÍ**  
stav návrh  
 pozemky dopravy silniční  
 pozemky komunikací a prostranství místního významu  
 bilanční plochy
- PLYNOVOD**  
stav návrh  
 STL plynovod  
 NTL plynovod / zrušeno
- ZÁSOBENÍ TEPEM**  
stav návrh  
 horkovodní potrubí podzemní / zrušeno  
 horkovodní potrubí podzemní

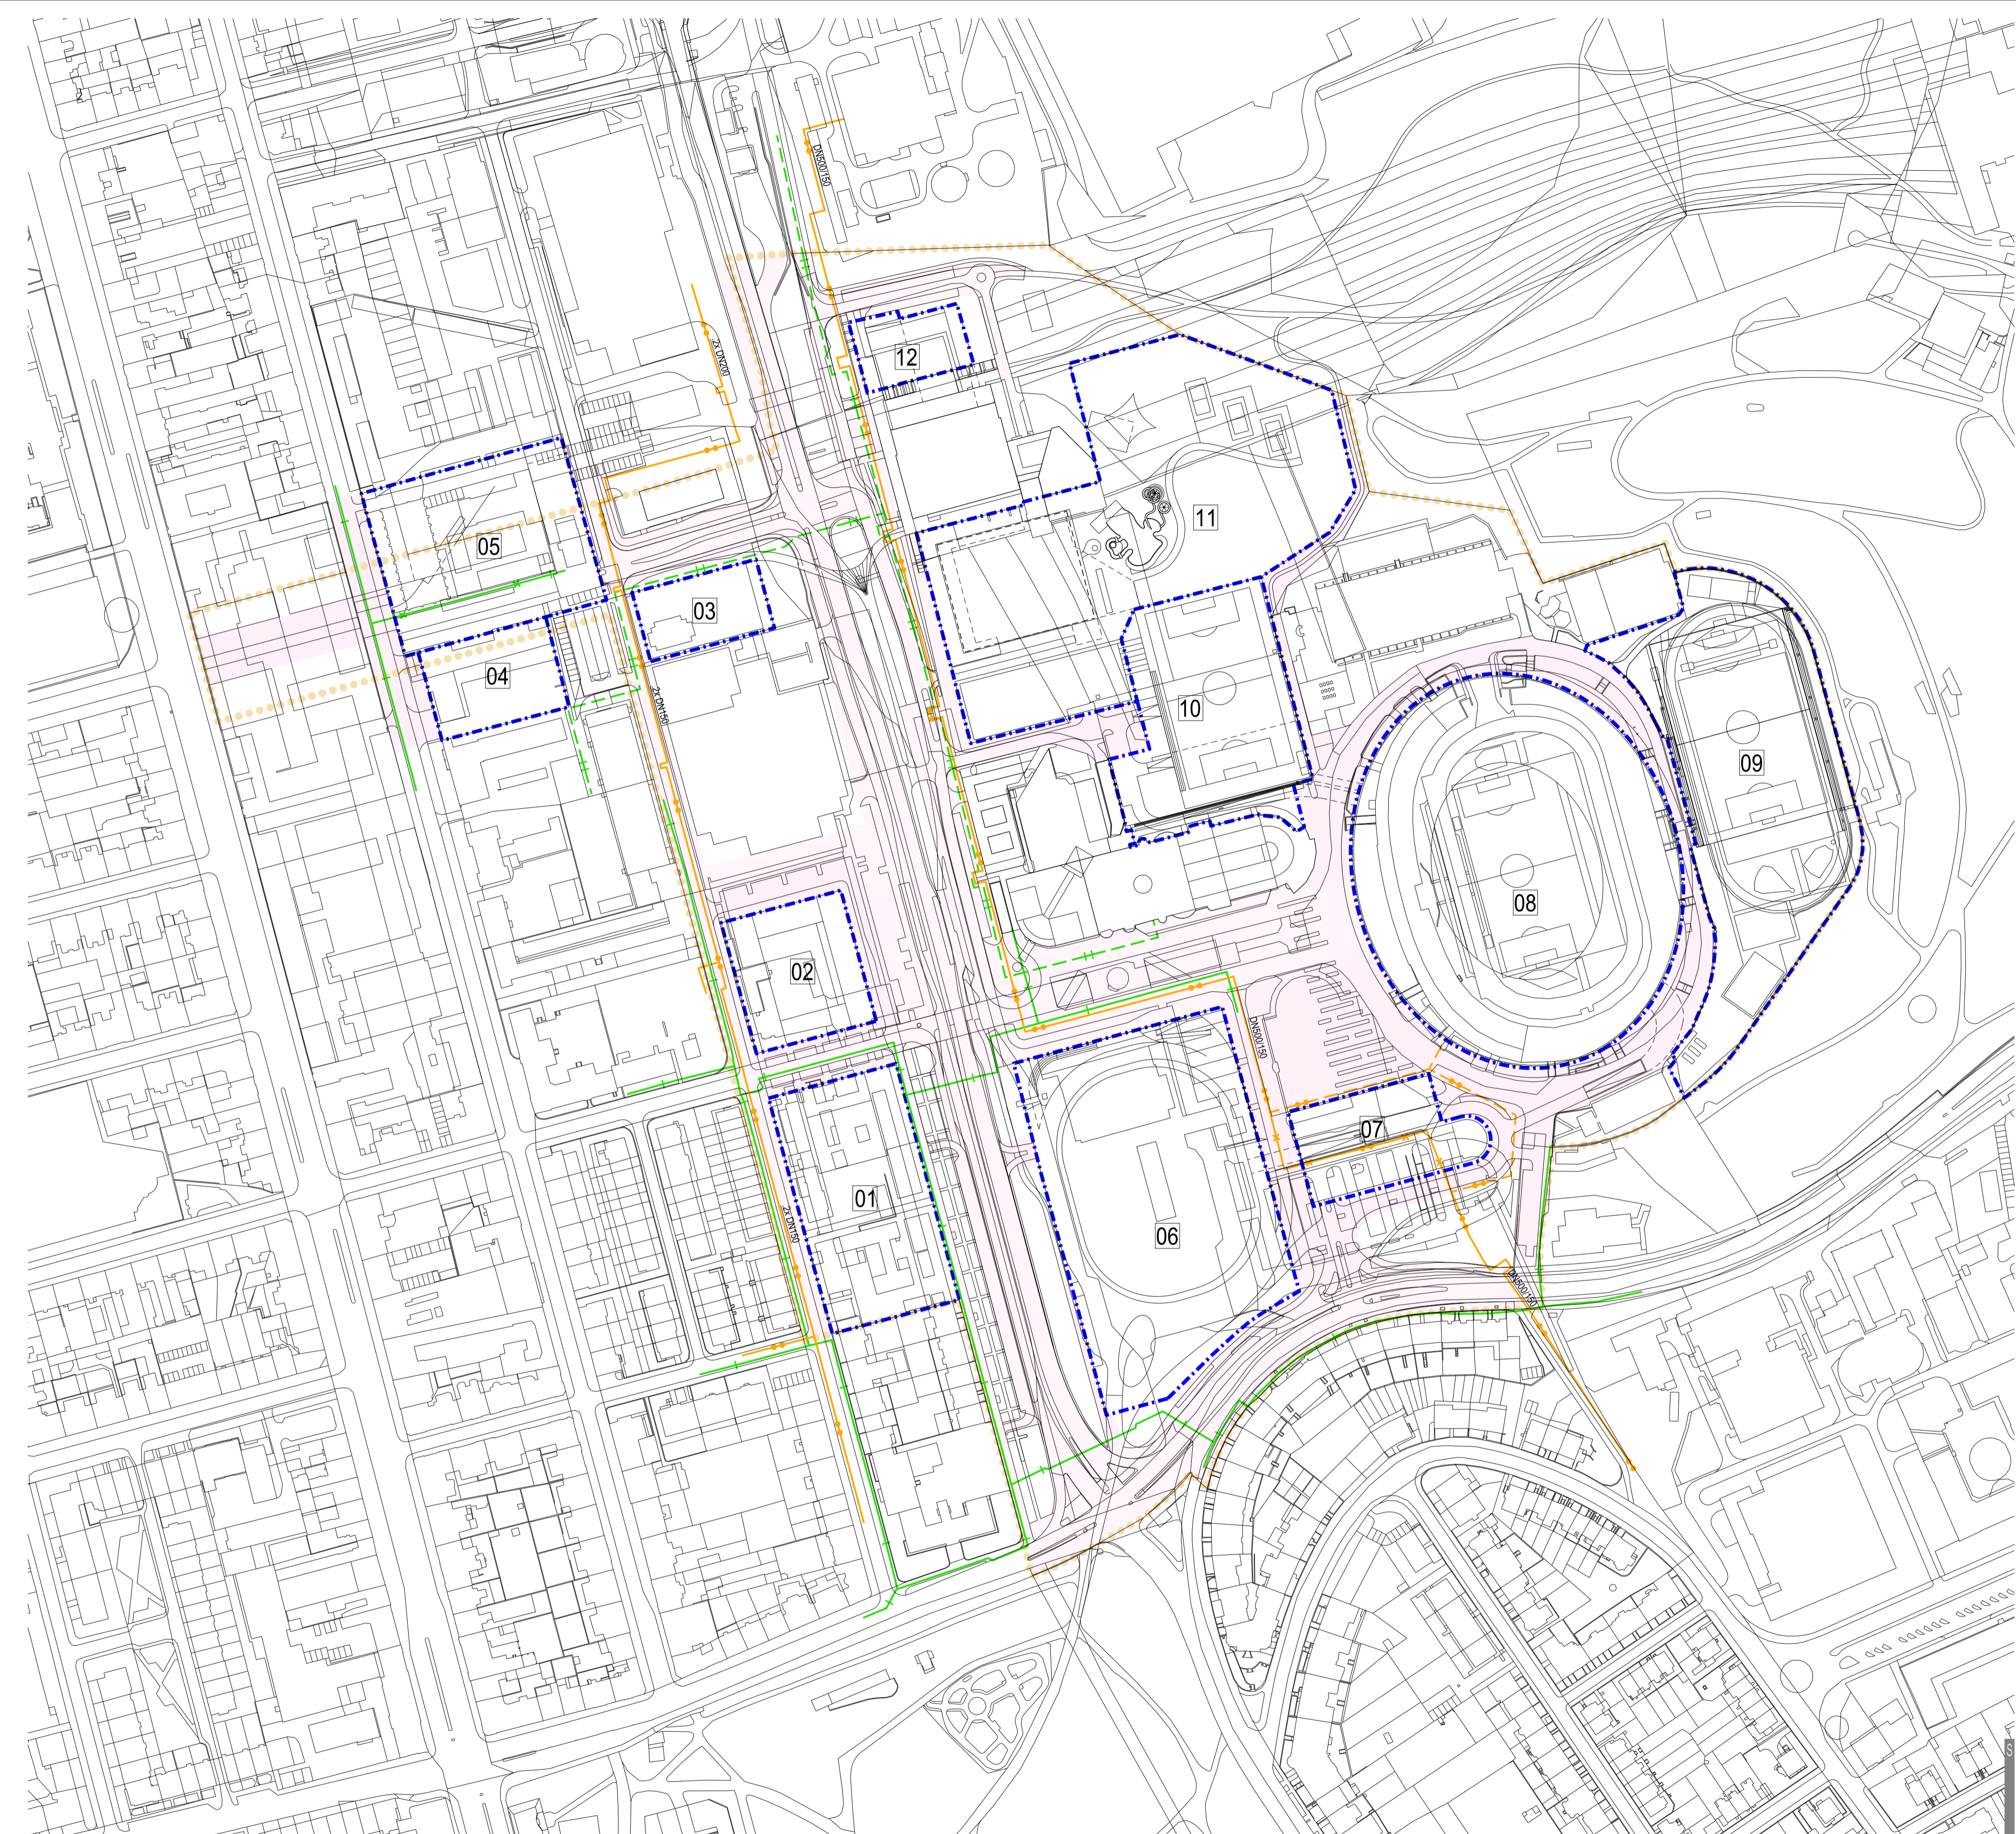

- HRANICE**  
 hranice řešené plochy

ÚZEMNÍ STUDIE - AREÁL PONAVA

Polohopisným podkladem je katastrální mapa, poskytnutá KÚ pro Jihočeský kraj. Data polohopisného podkladu nesmí být dále samostatně šířena.

**ÚZEMNÍ STUDIE - AREÁL PONAVA**

Název akce: Statutární město Brno  
 Odbor územního plánování a rozvoje, Magistrát města Brna

Opodstatnění a povinnost: Zhotovitel: Ing. arch. Jiří Fixel  
 atelier ERA, sdružení architektů Fixel a Pech  
 Autři:

**04a** Spolupráce: THERMOPLUS s.r.o., PK Ossendorf s.r.o.

NÁVRH TECHNICKÉ INFRASTRUKTURY, ENERGETIKA - zásobení plynem, teplem

Číslo výkresu: Měřítko: 1 : 2 000  
 Datum: 03/2018  
 Číslo zprávy:

**B R N O**  
 atelier ERA  
 inženýring a architektura  
 sdružení architektů Fixel a Pech

PK OSSENDORF s.r.o.  
 PROJEKČNÍ KANCELÁŘ STAVITELSKÝCH  
 PRŮMYŠLOVÝCH PRŮJEKTŮ  
 WILHELMSTRASSE 10  
 25070 BERGHEIM, Německo