


ÚZEMNÍ STUDIE Přestavbová zóna Špitálka a okolí

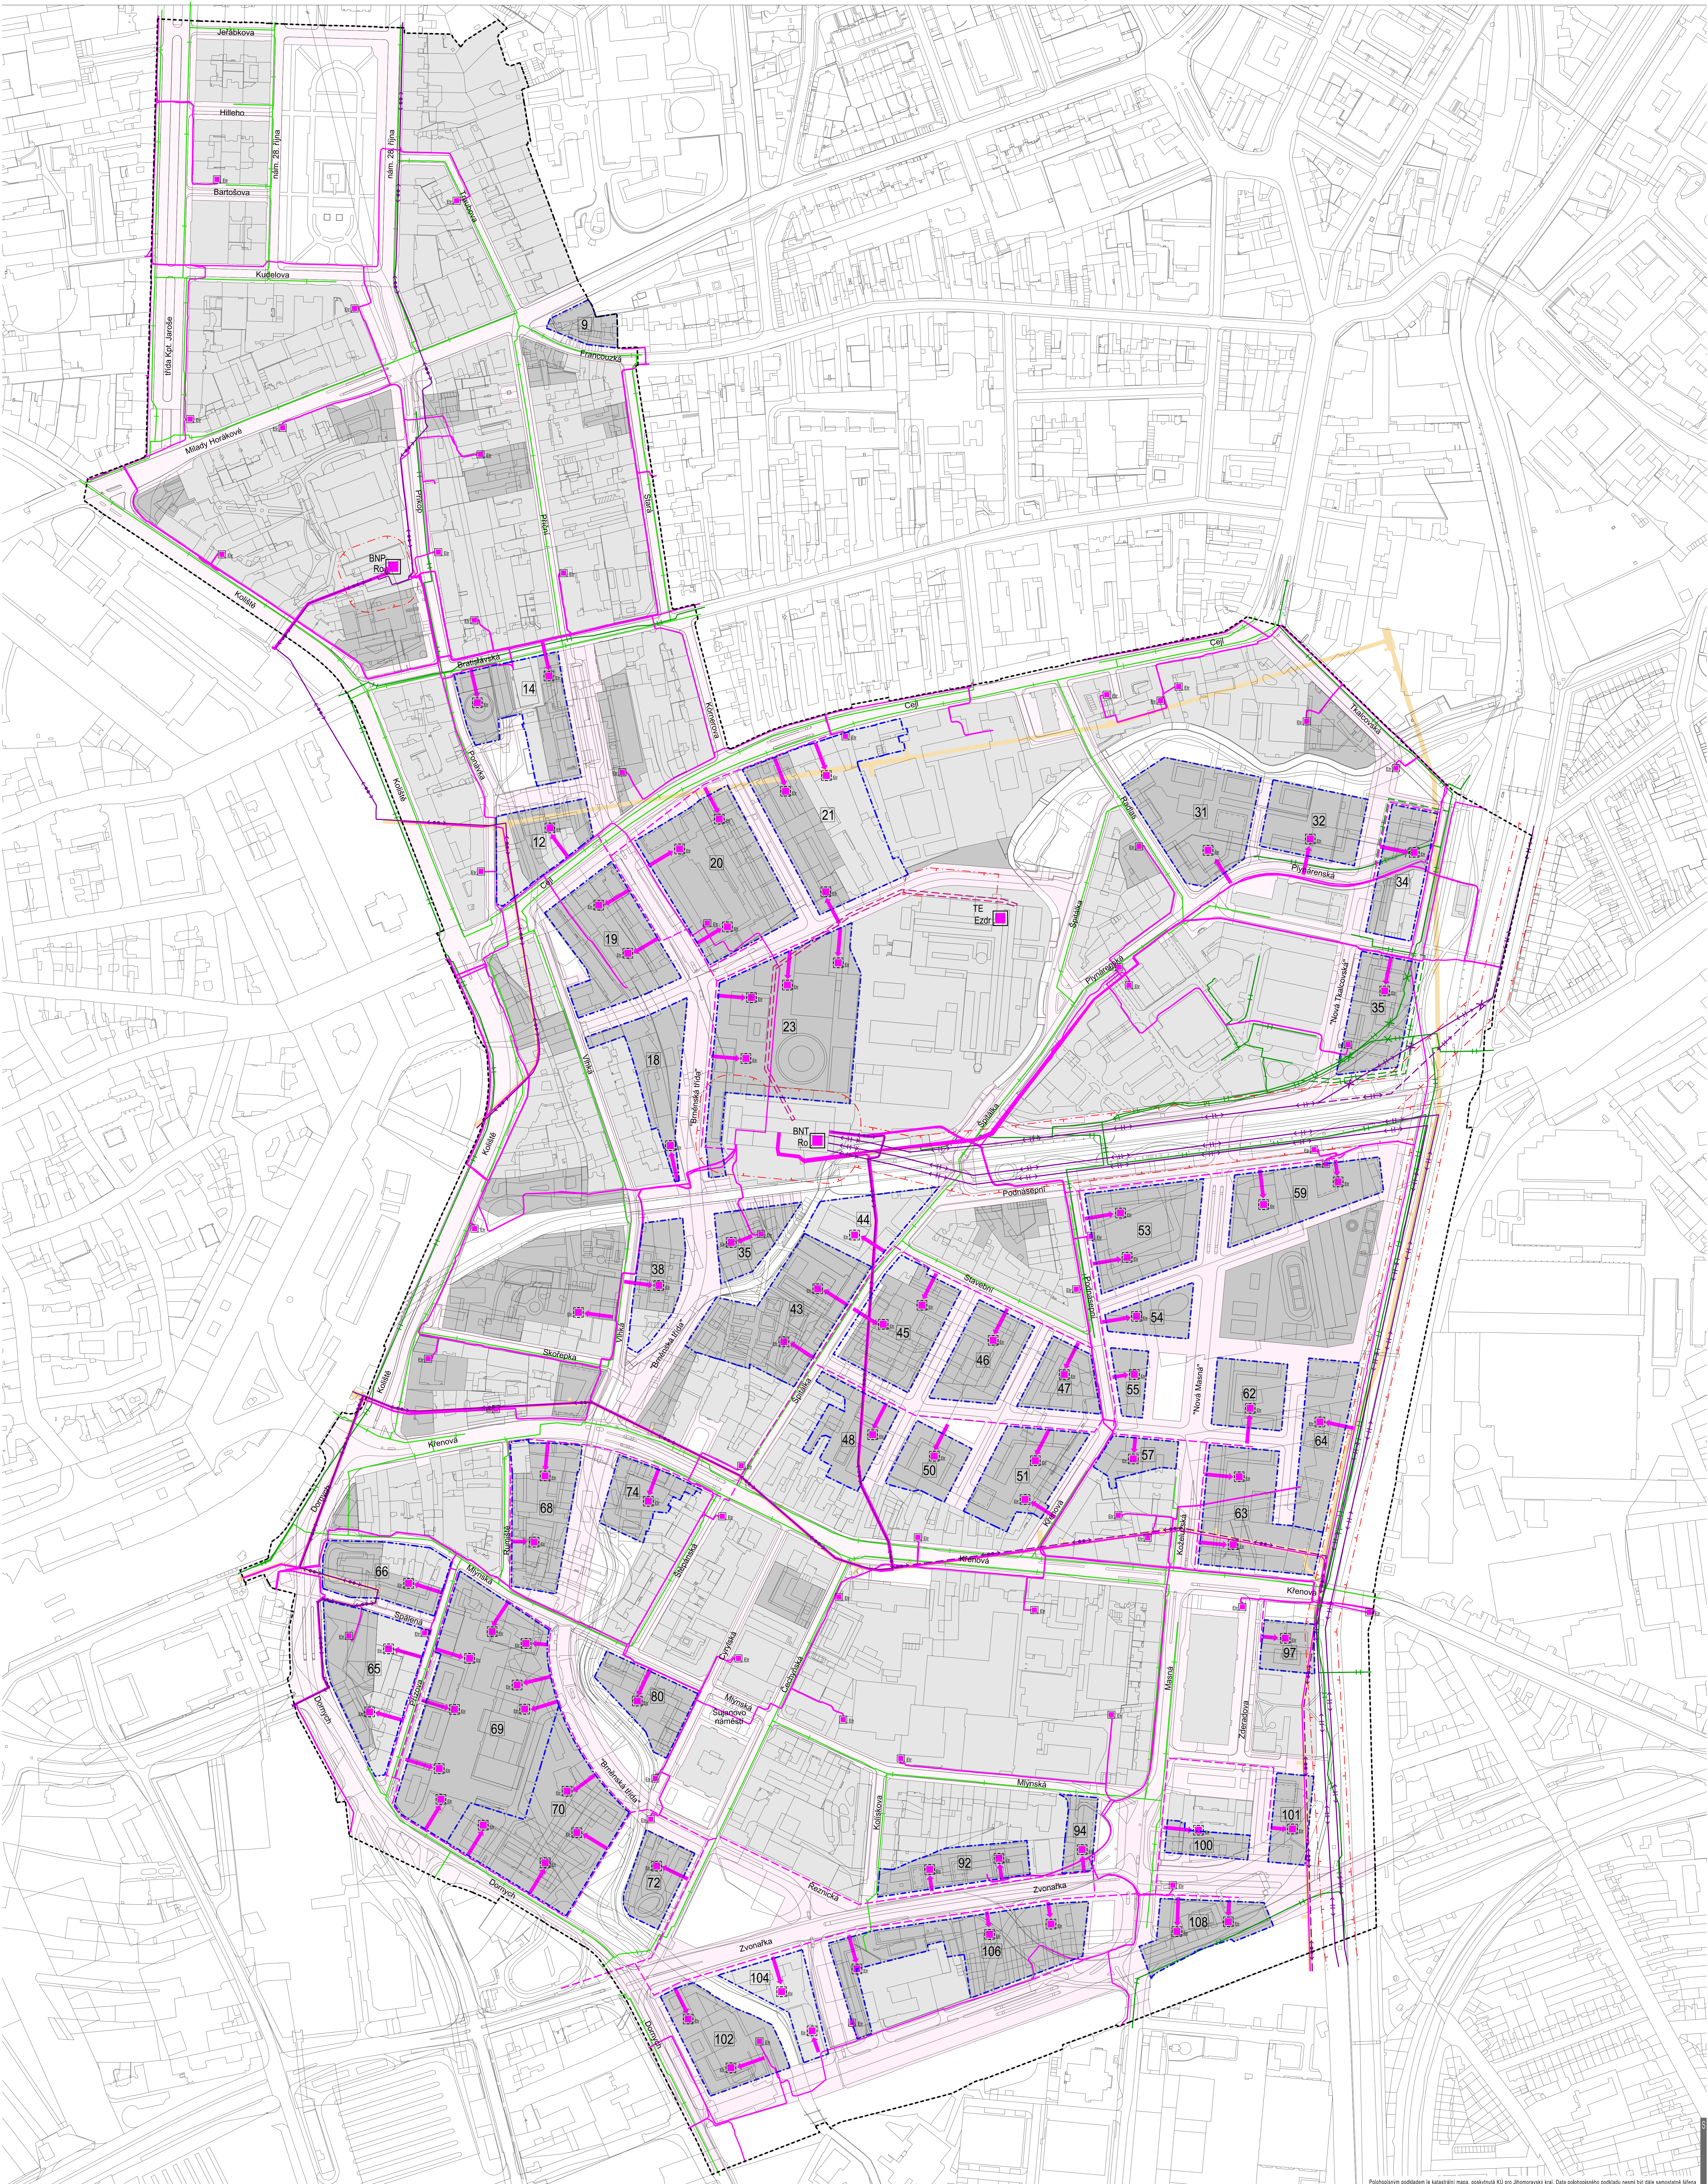

LEGENDA

VYUŽITÍ ÚZEMÍ
stav návrh
stavební pozemky
pozemky dopravy silniční + pozemky komunikací a prostranství místního významu
blatní plochy (04/2020)

OSTATNÍ TECHNICKÁ INFRASTRUKTURA
trasa primárního kolektoru

ROZVOJ ELETRO
stav návrh
nadměrné vedení VVN 110 kV / zrušeno
nadměrné vedení VVN 110 kV
podzemní vedení VVN 110 kV
podzemní vedení VN 22 kV
kabelový kolektor
energetický zdroj
rozvodna
transformovna
OP rozvodny a nadměrné vedení VVN 110 kV

PLYNOVOD
stav návrh
STL plynovod / zrušeno
STL plynovod
NTL plynovod

HRANICE
hranice řešené plochy

ÚZEMNÍ STUDIE - Přestavbová zóna Špitálka a okolí
Statutární město Brno
Odbor územního plánování a rozvoje, Magistrát města Brna
Zhotovitel: Ing. arch. Zbyněk Pech
atelier ERA, sdružení architektů Fixel a Pech
Autor: Ing. arch. Zbyněk Pech, Ing. arch. Jiří Fixel
Ing. Vlastislav Novák, Ph.D.
Spolupráce: Ing. Vlastislav Novák
NAVRH TECHNICKÉ INFRASTRUKTURY, ENERGETIKA - zásobení elektrickou energií, plynem
Měřítko: 1:2 000
Datum: 03/2021
Číslo: 04c