


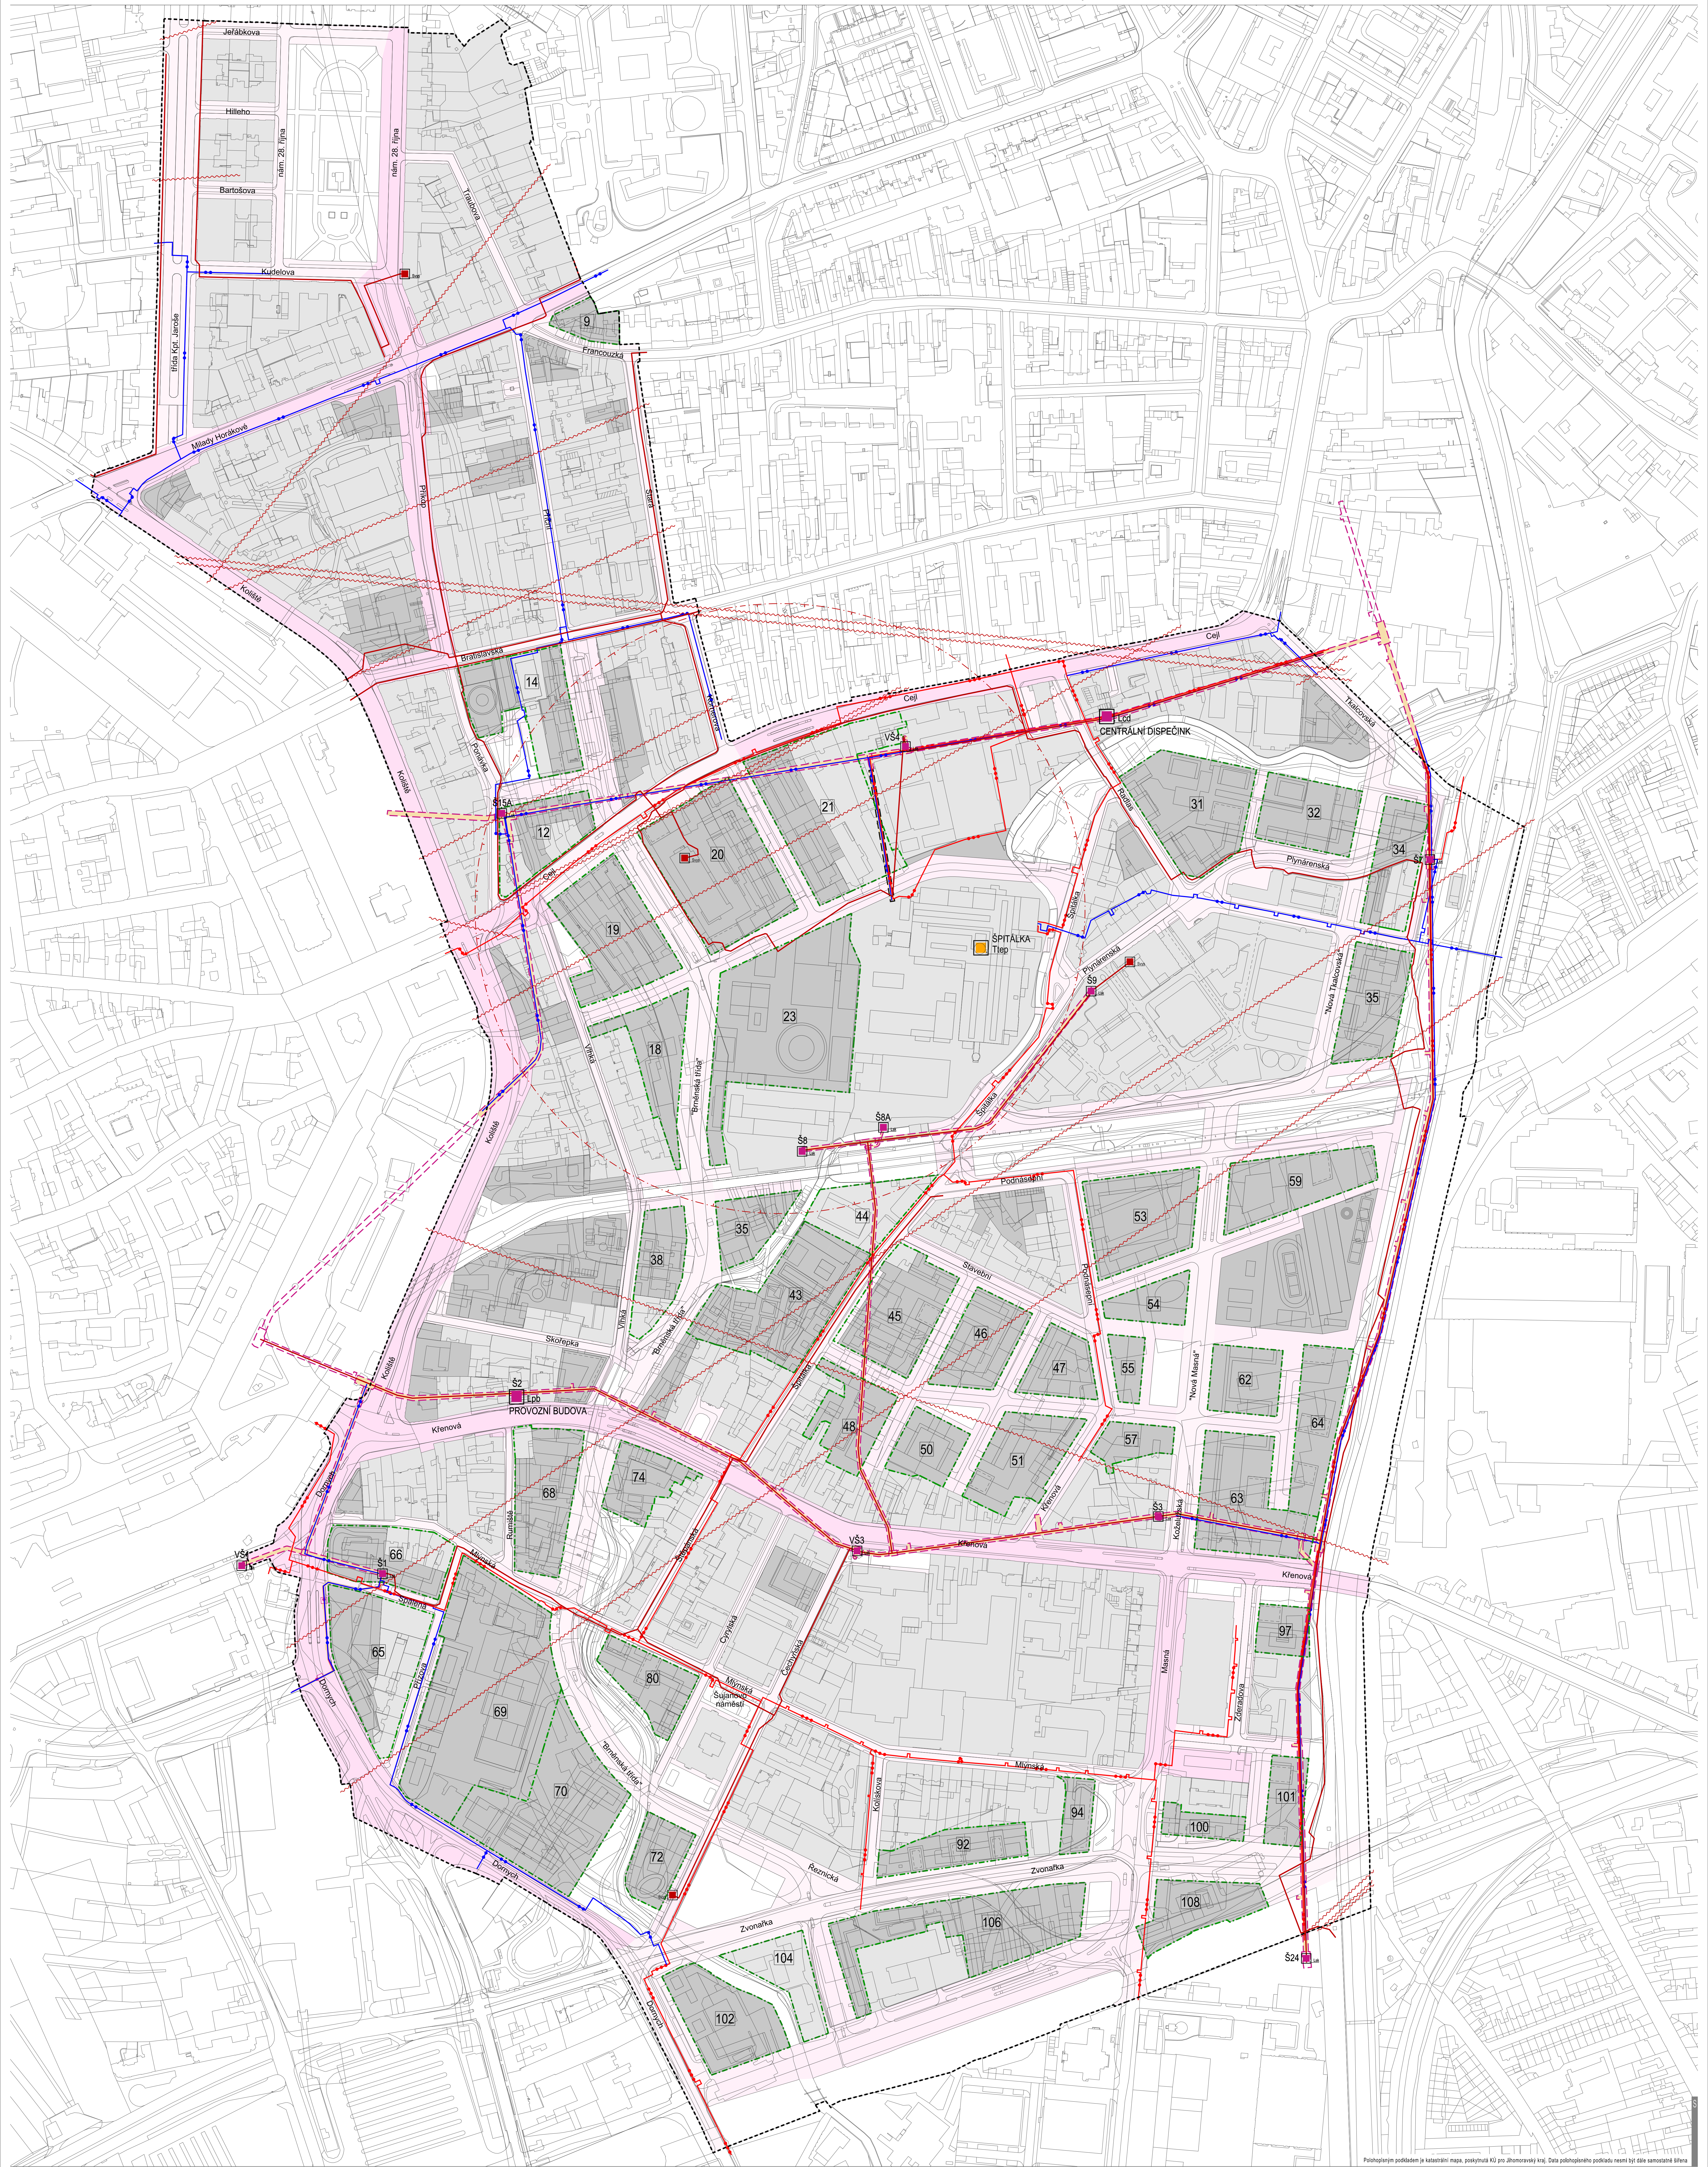

Podrobným podkladem je katastrální mapa poskytnutá KÚ pro Jihomoravský kraj. Data podrobnějšího podkladu nemají být nále samostatně šířena.

LEGENDA

VYUŽITÍ ÚZEMÍ	
stav	návrh
stavební pozemky	
pozemky dopravy silniční + pozemky komunikací a prostranství místního významu	
bilanční plochy (04/2020)	
	01

TEPLO	
	pamí potrubí podzemní
	horkovodní potrubí podzemní
	teplo
	teplo

KOLEKTORY	
	trasa primárního kolektoru
	trasa sekundárního kolektoru
	centrální dispečink kolektoru
	provozní budova kolektoru
	šachta primárního kolektoru
	šachta kolektoru Teplárna Brno, a.s.

ELEKTRONICKÉ KOMUNIKACE	
stav	návrh
	podzemní vedení elektronických komunikací - páteřní trasy
	významné zařízení sítě elektronických komunikací
	radioreléová trasa sítě elektronických komunikací
	vyhlášené ochranné pásmo elektronické komunikační sítě

HRANICE	
	hranice řešené plochy