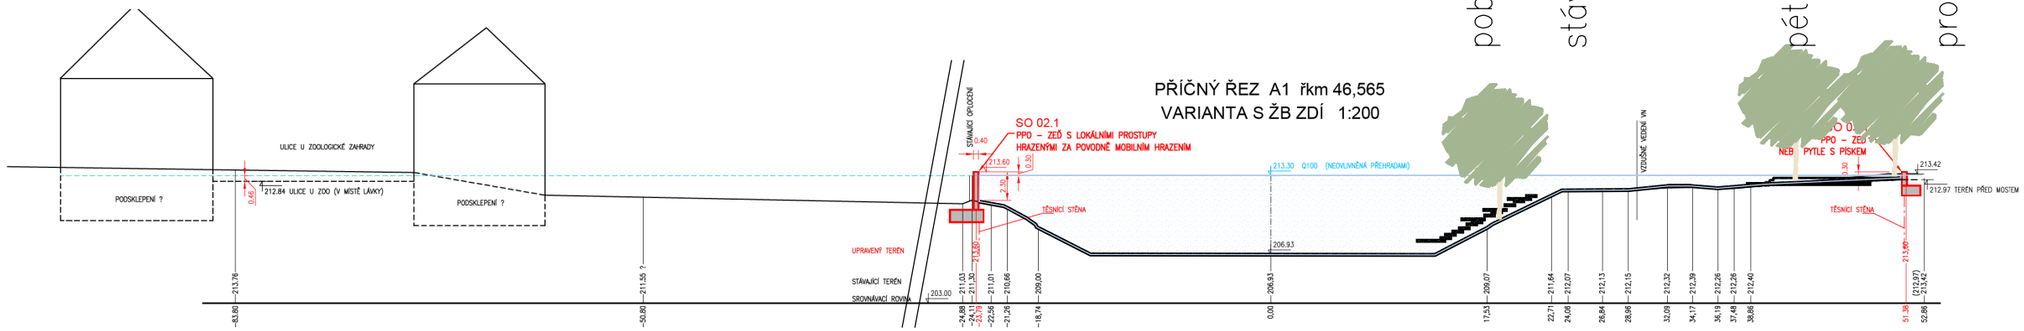

číslo smlouvy: 4117050110

ÚZEMNÍ STUDIE VEŘEJNÝCH PROSTRANSTVÍ MĚSTSKÁ ČÁST BRNO - BYSTRC

POŘIZOVATEL:	ODBOR ÚZEMNÍHO PLÁNOVÁNÍ A ROZVOJE MMB, Kounicova 67, 601 67 Brno	STUPEŇ :	ÚPP
ZHOTOVITEL:	ING. ARCH. BARBORA JENČKOVÁ	ARCHITEKTONICKÁ KANCELÁŘ MONOBLOK JUGOSLÁVSKÁ 75 A, BRNO TEL./FAX : 545211018	
VYPRACOVAL:	ING. ARCH. JARMILA BAMBUCHOVÁ, PPO převzato od AQUATIS		
DATUM :	BŘEZEN 2018	MĚŘÍTKO :	1:500
PŘÍČNÉ ŘEZY - VÝŠKOVÝ PROFIL A1		VÝKRES ČÍSLO :	08B